



POZNÁMKY:

- VYZTUŽÍ PROTI PROTLAČENÍ DESKY SYSTÉMOVÁ HALFEN HDB
- SCHODIŠTĚ A VÝTAHOVÁ ŠACHTA JSOU OD ZBYTÉ ČÁSTI DOMU AKUSTICKY ODDĚLENÉ SYSTÉMOVÝMI PRVKY SCHOECK TRONSOLE
 - ODDĚLENÍ SCHODIŠŤOVÝCH RAMEN A ŠACHTY POMOCÍ SCHOECK TRONSOLE TYP SPÁROVÁ DESKA PL
 - ODDĚLENÍ SCHODIŠŤOVÝCH RAMEN V MÍSTĚ ULOŽENÍ NA ZDIVO POMOCÍ SCHOECK TRONSOLE TYP AZT plus
 - ODDĚLENÍ SCHODIŠŤOVÝCH RAMEN A ŠACHTY V MÍSTĚ NÁPOJENÍ NA STROPNÍ DESKU POMOCÍ SCHOECK TRONSOLE TYP T8
 - VEŠKERÉ SYSTÉMOVÉ PRVKY (HALFEN, SCHOECK) SE PŘIVYVZTUŽÍ POŽADOVANOU VYZTUŽÍ PODLE ZASAD DODAVATELE
- PROSTUPY DO Ø200MM NEJSOU ZAKRESLENY, BUDOU ODVYKLY JÁDROVÝM VRTEM
- VEŠKERÉ PROSTUPY ZTI KOORDINOVAT S PROFESANTY PŘED BETONOVÁNÍM OVĚŘIT POLOHY:
- SYSTÉMOVÉ PRVKY UVEDENÉ V PROJEKTU JSOU POUZE REPREZENTATIVNÍ,
- LŽE JE NÁHRADIT PRVKY JINÉ ZNAČKY PŘI ZACHOVÁNÍ JEJICH TECHNICKÝCH VLASTNOSTÍ UVEDENÝCH V TECH. LÍSTĚ
- VEŠKERÉ OTVORY V ŽELBETI KČICH KOORDINOVAT S HLAVNÍM PROJEKTANTEM STAVEBNÍ ČÁSTI PŘED BETONOVÁNÍM OVĚŘIT POLOHY I ROZMĚRY OTVORŮ.
- NÁVAZUJÍCÍ PODLAHOVÁ DESKA 1.NP BUDE ODDĚLENÁ OD KČÍ 1.NP SMRŠŤOVACÍM PRUHEM
- PRACOVNÍ SPÁRY A OTVORY PROVĚST JAKO VODOTĚSNÉ

detail těsnění pracovní spáry	detail těsnění pracovní spáry
dno - stěna	stěna - strop

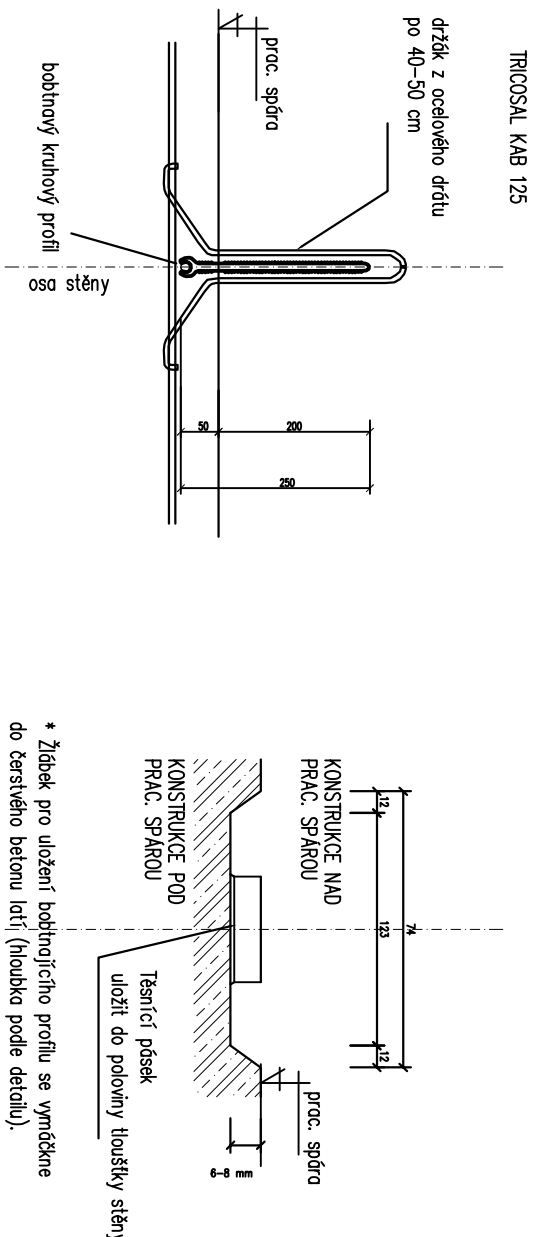

* Žltáček pro uložení boblinajícího profilu se vymáčkne do čerstvého betonu latí (hloubka podle detailu).

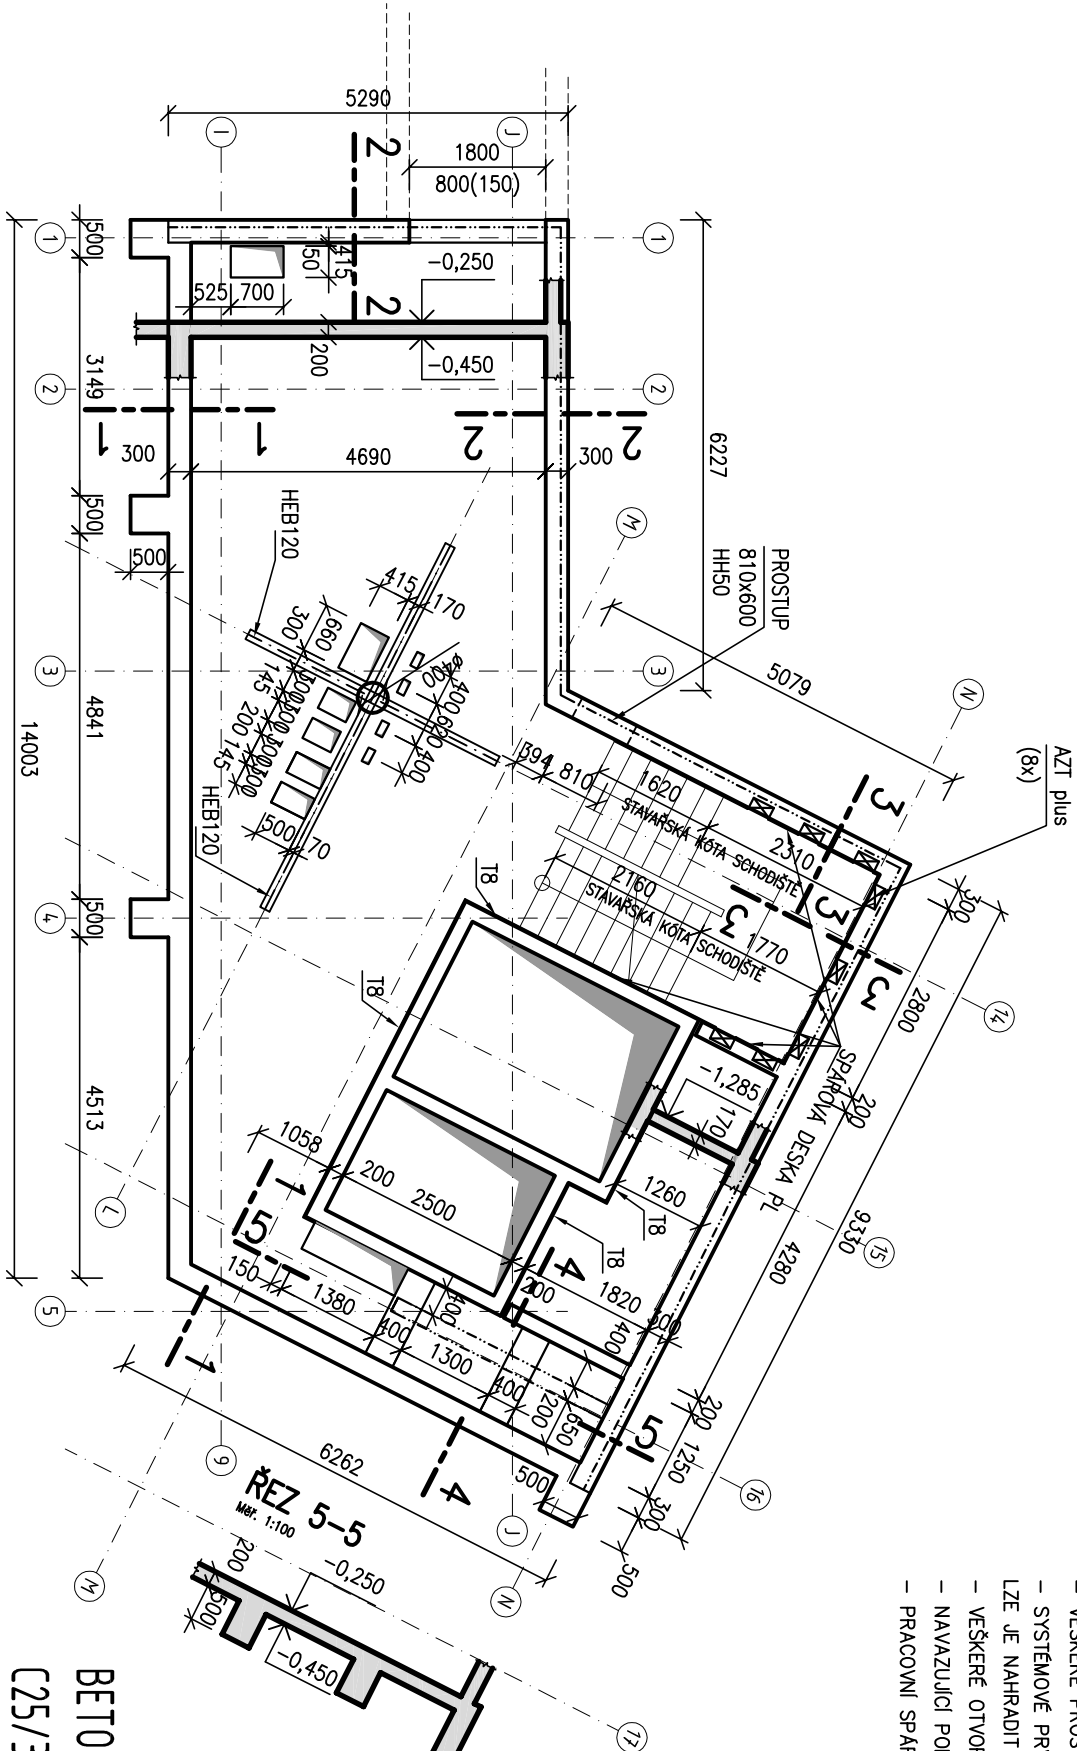

BETON PODLE ČSN EN 206-1

C25/30-XC3-Dmax 16


-max. průsak 50mm podle ČSN EN 12390-8

- PRISADA XYPEX Concentrate Admix C-1000 (6kg/m³)

alternativă BETORRETI C-17

HTJ - 1,250 m = 442,800 m n.m.

$\pm 0,000 = 444,050$ m.n.m. B.p.v

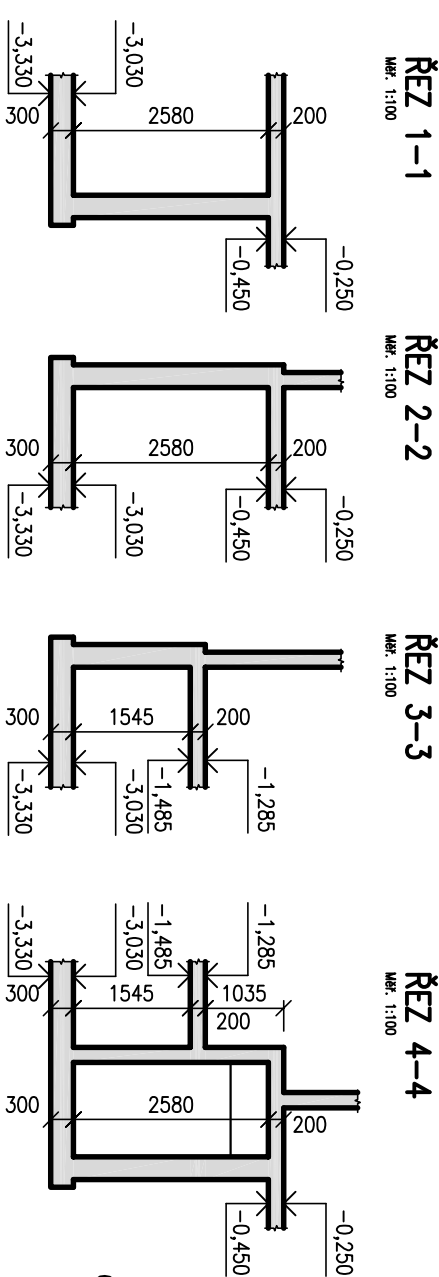

ŘEZ 1-1
Měř. 1:100

Met. 1:10C

ŘEZ 2-2

Meř. 1:100


ŘEZ 3-3

Met. 1:100

ŘEZ 4-4

Meq. 1:10C

FD

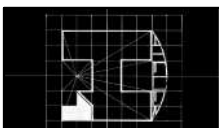OBJEDNATEL : Nemocnice Tábora, a.s. IČ 26095203, DIČ CZ26095203, Kpt. Jaroše 2000, 390 02 Tábor			
ZHOTOVITEL : Ing.arch. Jan Hochman - Atelier H1, autorizovaný architekt ČKA 00762, IČ: 11015802 K Břířce 1656/65, 50008 Hradec Králové 8			
ZHOTOVITEL ODDÍLU :	Ing.Jiří Fatuš ČKAIT 0600858, IČ: 18847935		SPOLUPRÁCE : Ing. Jakub Gembal
NOVÁ PSYCHIATRIE - NEMOCNICE TÁBOR			
STAVEBNÍ OBJEKT	STAVENIŠTĚ A, SO.01 BUDOVA NOVÉ PSYCHIATRIE	STUPEŇ : DSP+DPPS	
PROFESE	STAVEBNĚ KONSTRUKČNÍ		
ODPOVĚDNÝ PROJEKTANT	Ing.Jiří Fatuš, ČKAIT 0600858, IČ: 18847935		
PŮDORYS TP - TVAR			

ČÍSLO V.: D.1.2.4
