


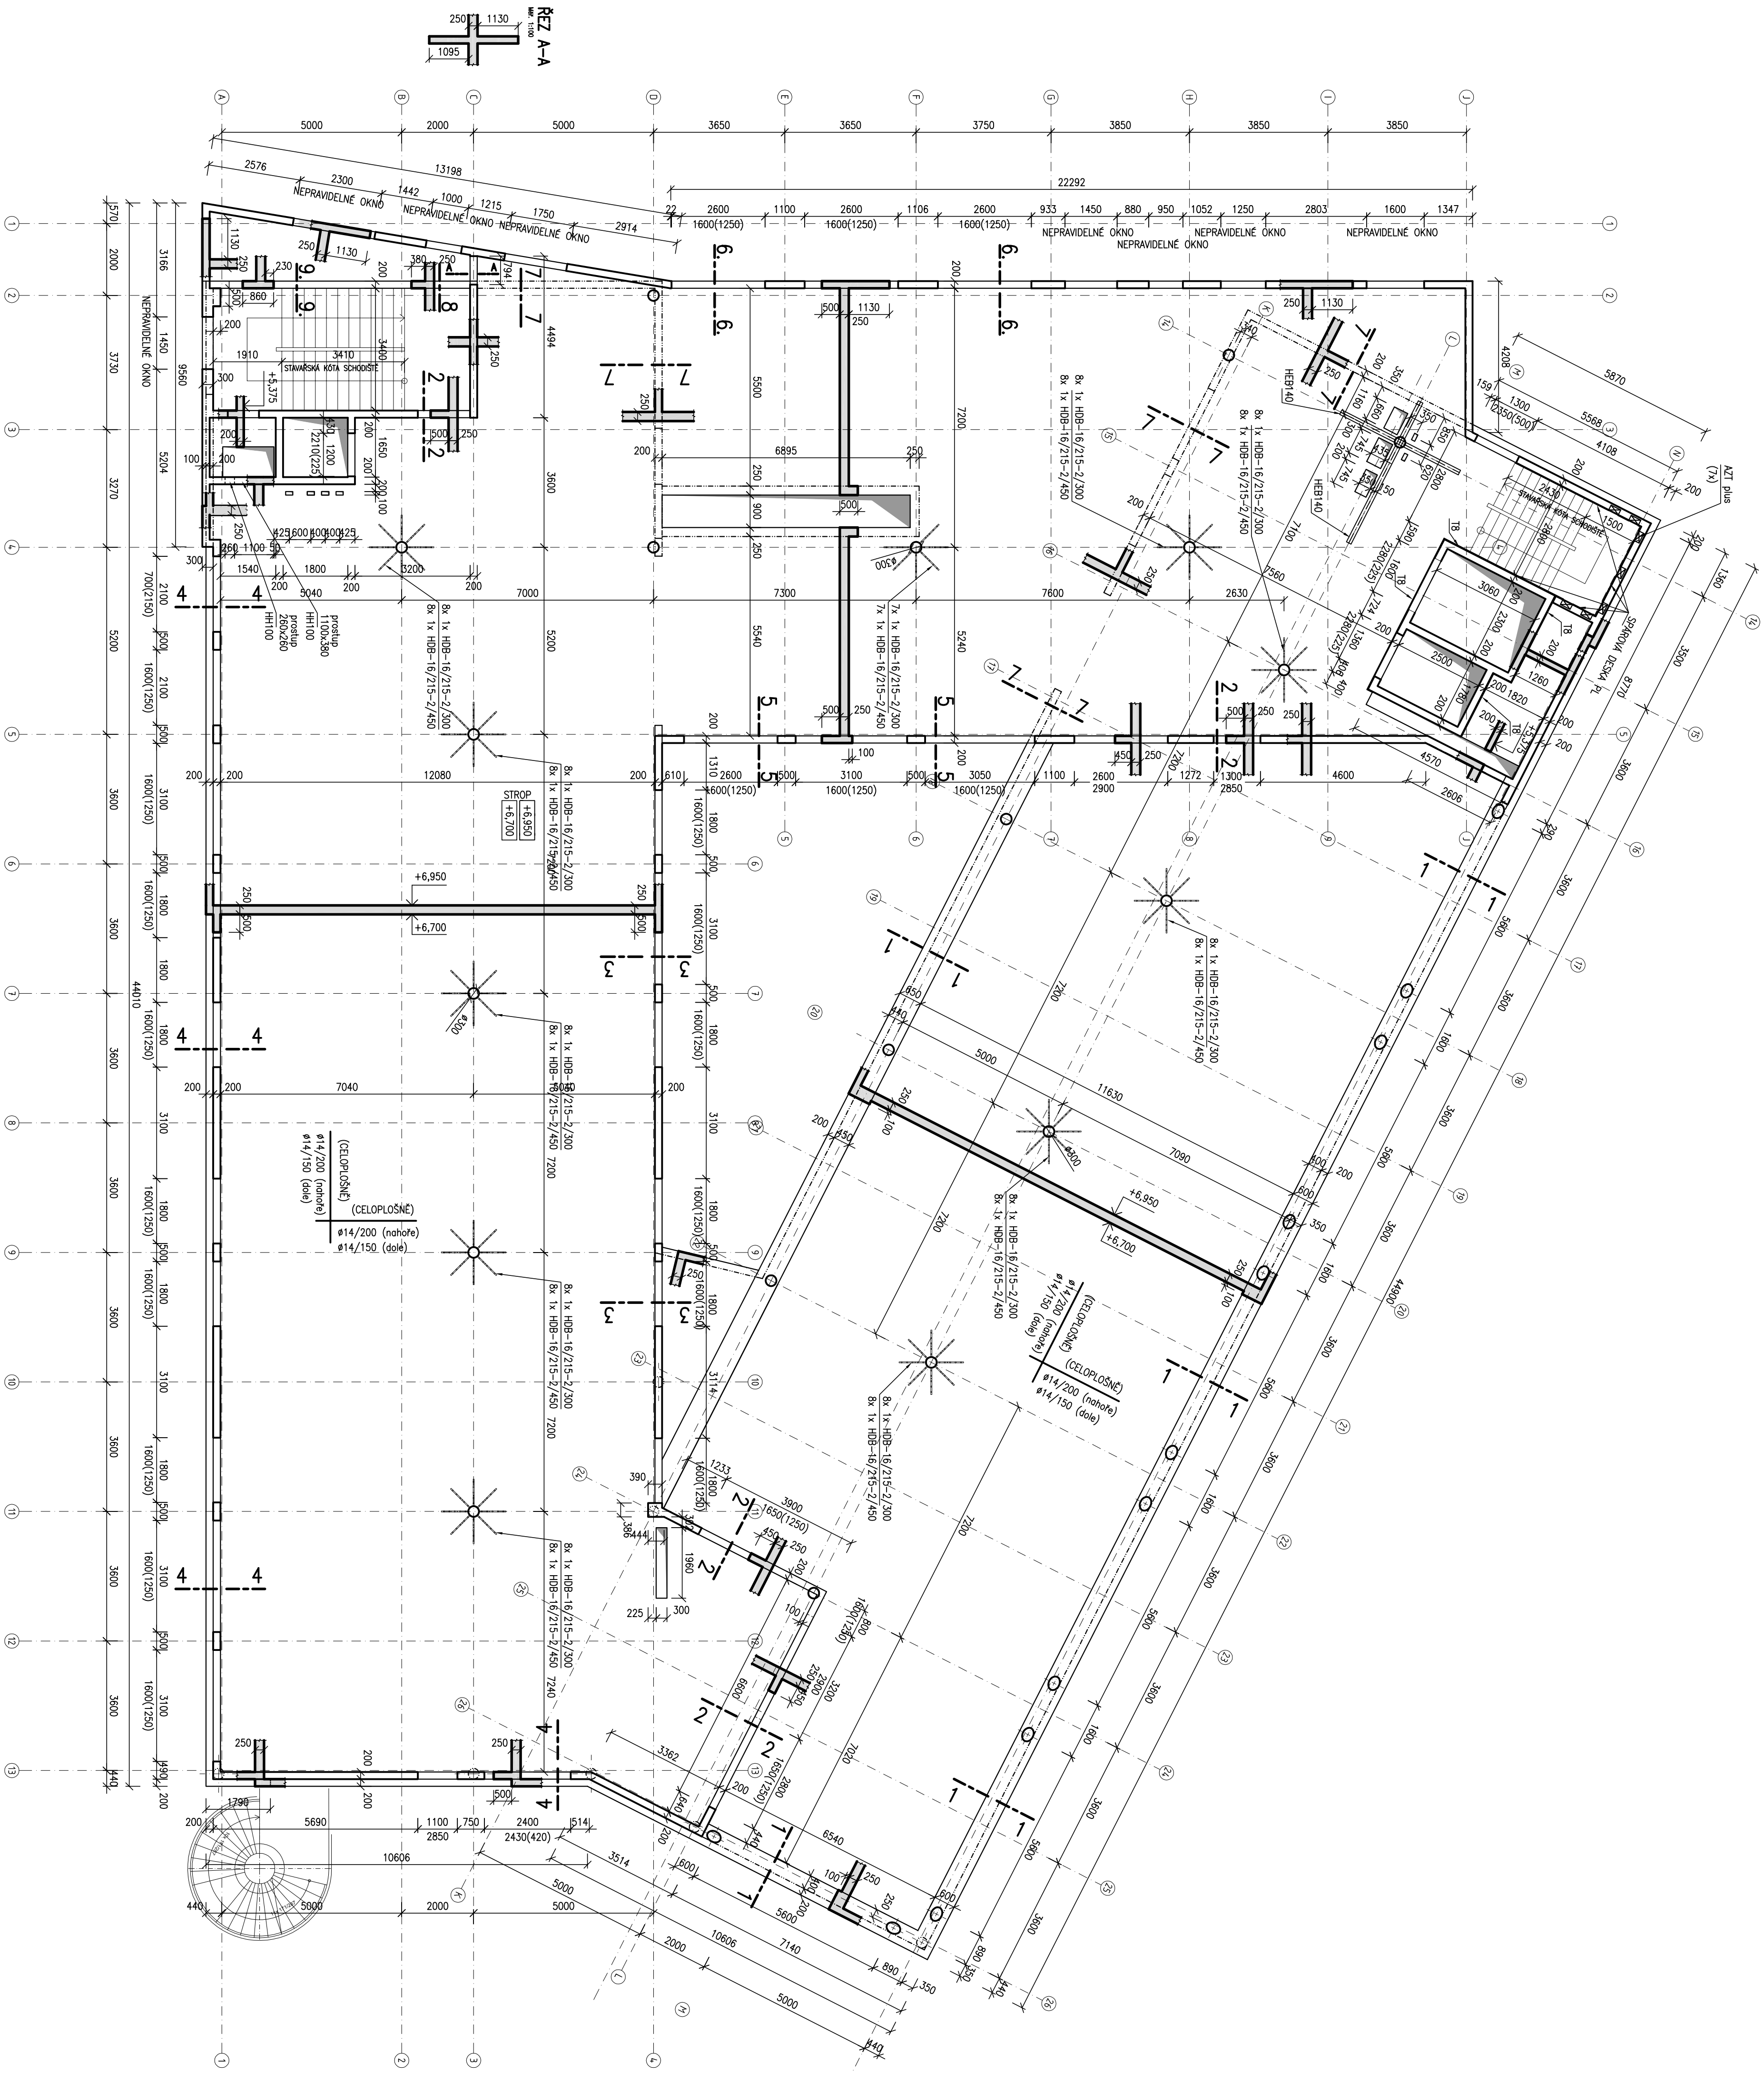

2.NP

OBJEDNATEL: Nemocnice Tábor, a.s. IC 26095203, DIC CZ26095203, IČK Jaroše 2000, 390 02 Tábor		
FOTOTVŮRTEL: Ing. Jiří Hrdman, Alešův Hřbitov, 50008 Hradec Králové 8 K. Břichos 165665, 50008 Hradec Králové 8		
ZÁKAZNÍK: Ing. Jiří Fiala ČKAT 0800858, IČ: 18847335		STUPEŇ: DSP+DPS
ODDĚL: SPOUPRACOVATEL: Ing. Jakub Gernold		
NOVÁ PSYCHIATRIE - NEMOCNICE TÁBOR		
STAVEBNÍ OBJEKT	STAVENÍŠTĚ A, SO.01 BUDOVA NOVÉ PSYCHIATRIE	
PROJEKCE	STAVEBNÍ KONSTRUKCE	
ODPOVĚDNÝ PROJEKTANT	Ing. Jiří Fiala, ČKAT 0800858, IČ: 18847335	
PUDOVÝ 2.NP - TVAR		ČÍSLO V.: D.1.26

SOUP : C30/37-XC1-Dmax16
OSNĚ : C25/30-XC1-Dmax16

HTU - 1,250 m = 442,800 m.m.
±0,000 = 444,050 m.m. B.p.v

POZNÁMKY:

- VÝZTUŽ PROTI PROTLUČENÍ DESKY SYSTÉMOVÁ HAFTEN HDB
- SCHODISČE A VÝHRAVÁ SÁCHTY JSOU OD ZBYTÉ ČÁSTI DOUO AKUSTICKY ODDĚLENÉ SYSTÉMOVÝMI PRVKY SPOČEK TRONSOLE
- ODDĚLENÍ SPOHOUSTOVÝCH RAMEN A SÁCHTY POMOČI SPOČEK TRONSOLE TYP SPRÁVOVÁ DESKA PL
- ODDĚLENÍ SPOHOUSTOVÝCH RAMEN V MÍSTĚ LÚČENÍ NA ZÁVOD POMOČI SPOČEK TRONSOLE TYP AZI plus
- ODDĚLENÍ SPOHOUSTOVÝCH RAMEN A SÁCHTY V MÍSTĚ NÁKROČENÍ NA STŘECH DESKY SPOČEK TRONSOLE TYP 18
- KESKÉ SYSTÉMOVÉ PRVKY (HAFTEN, SPOČEK) SE PŘIVÝZTUŽ PŘIZADOVANOU VÝZTUŽÍ PODLE ZÁSOBU ODPOVĚDĚ
- PROSTUPY DO ZBOUM NEJSOU ZABESLEZENY, BUDOÚ ODKRYTÝMI JAKOVÝMI VŘETEM
- KESKÉ PROSTUPY ŽILI KODROUNAVAT S PROTESNĚNÍM PŘED BETOVANÝMI OVRĚTÍ POLCHY
- SYSTÉMOVÉ PRVKY UVEDENÉ V PROJEKTU JSOU POLE REPREZENTATIVNÍ
- IZE JE NÁHRADIT PRVKY JINÉ ZNAČKY PŘI ZAJIŠOVÁNÍ JEJICH TECHNIČKÝCH VLASTNOSTÍ UVEDENÝCH V TECH. LISTĚ
- PŘED BETOVÁNÍM BUDĚ ABARVITEL STŘEŠÍ A STOLUPŮ PROPOČENA VODVÝMÍ PÁSKY, PROPOČENÉ A NÁSLEDNĚ PROMĚNĚNÍ
- KESKÉ OTVORY V ŽELEZĚ KODŮ KODROUNAVAT S PLÁNEM PROJEKTANTU STAVENÍ ČÁSTI PŘED BETOVANÍM OVRĚTÍ POLCHY I ROZMĚRY OTVORŮ
- KESKÉ OTVORY V BETOVANÝCH ŽELEZĚ STĚNÁCH KODROUNAVAT S PLÁNEM PROJEKTANTU STAVENÍ ČÁSTI
- NEPRÁVDELNÉ OVRĚTÍ GEOMETRII, POLCHY I ROZMĚRY OTVORŮ
- PŘED BETOVANÍM OVRĚTÍ GEOMETRII, POLCHY I ROZMĚRY OTVORŮ