



ŘEZ SCHODIŠTĚM – VÝSTUPNÍ RAMENA

Měř. 1:50 VÍZ STAVBNÍ ŘEZ A-A

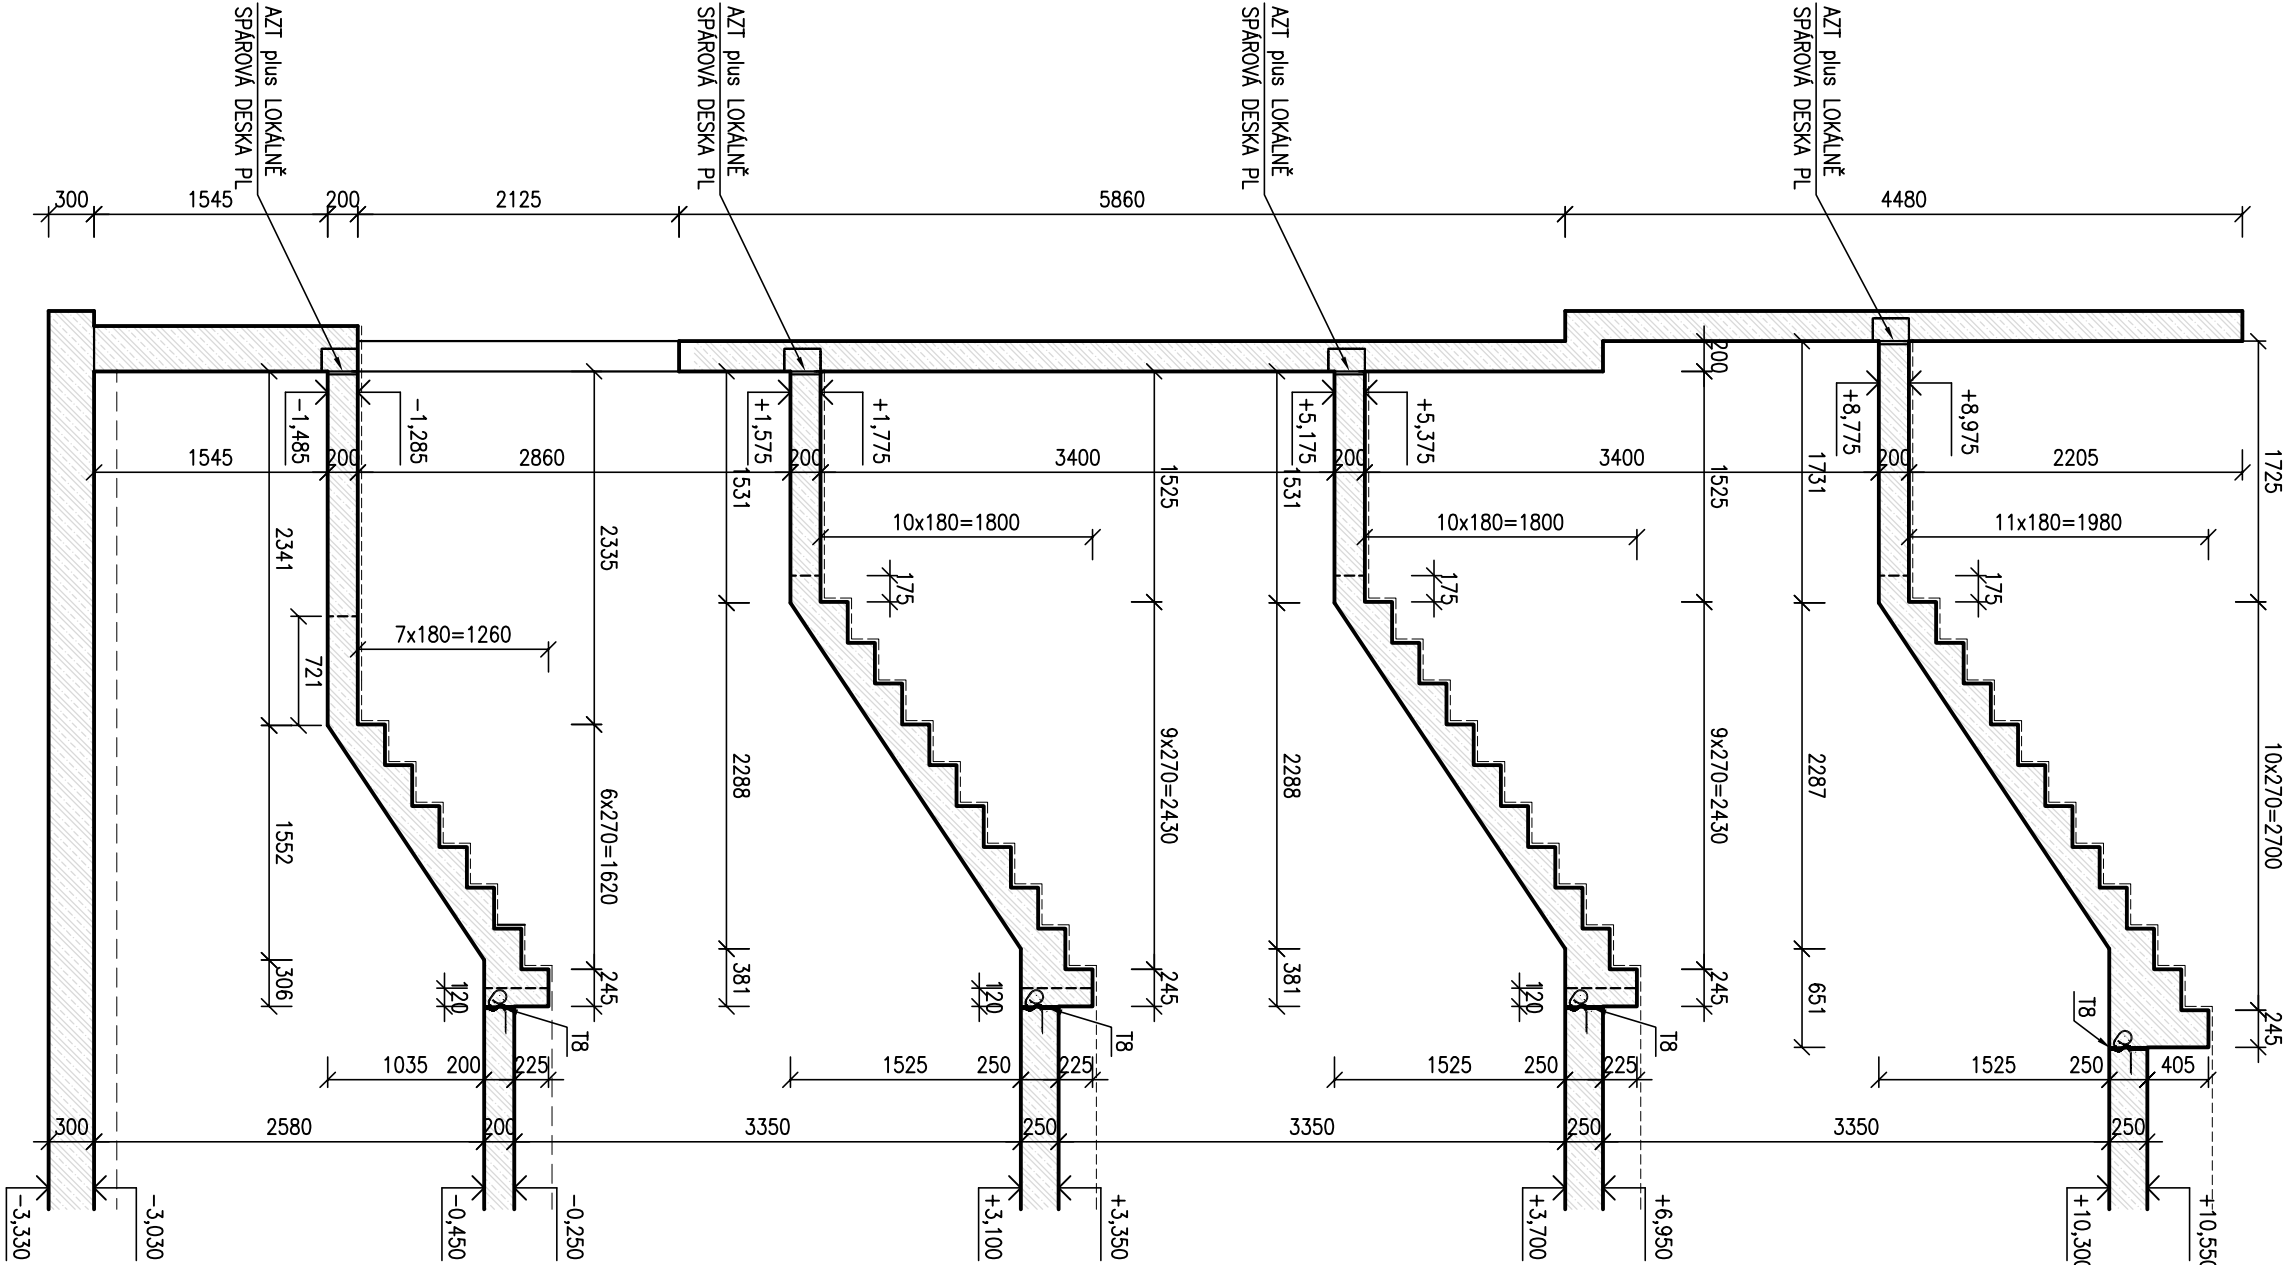


ŘEZ SCHODIŠTĚM – NÁSTUPNÍ RAMENA

Měř. 1:50 VÍZ STAVBNÍ ŘEZ A-A

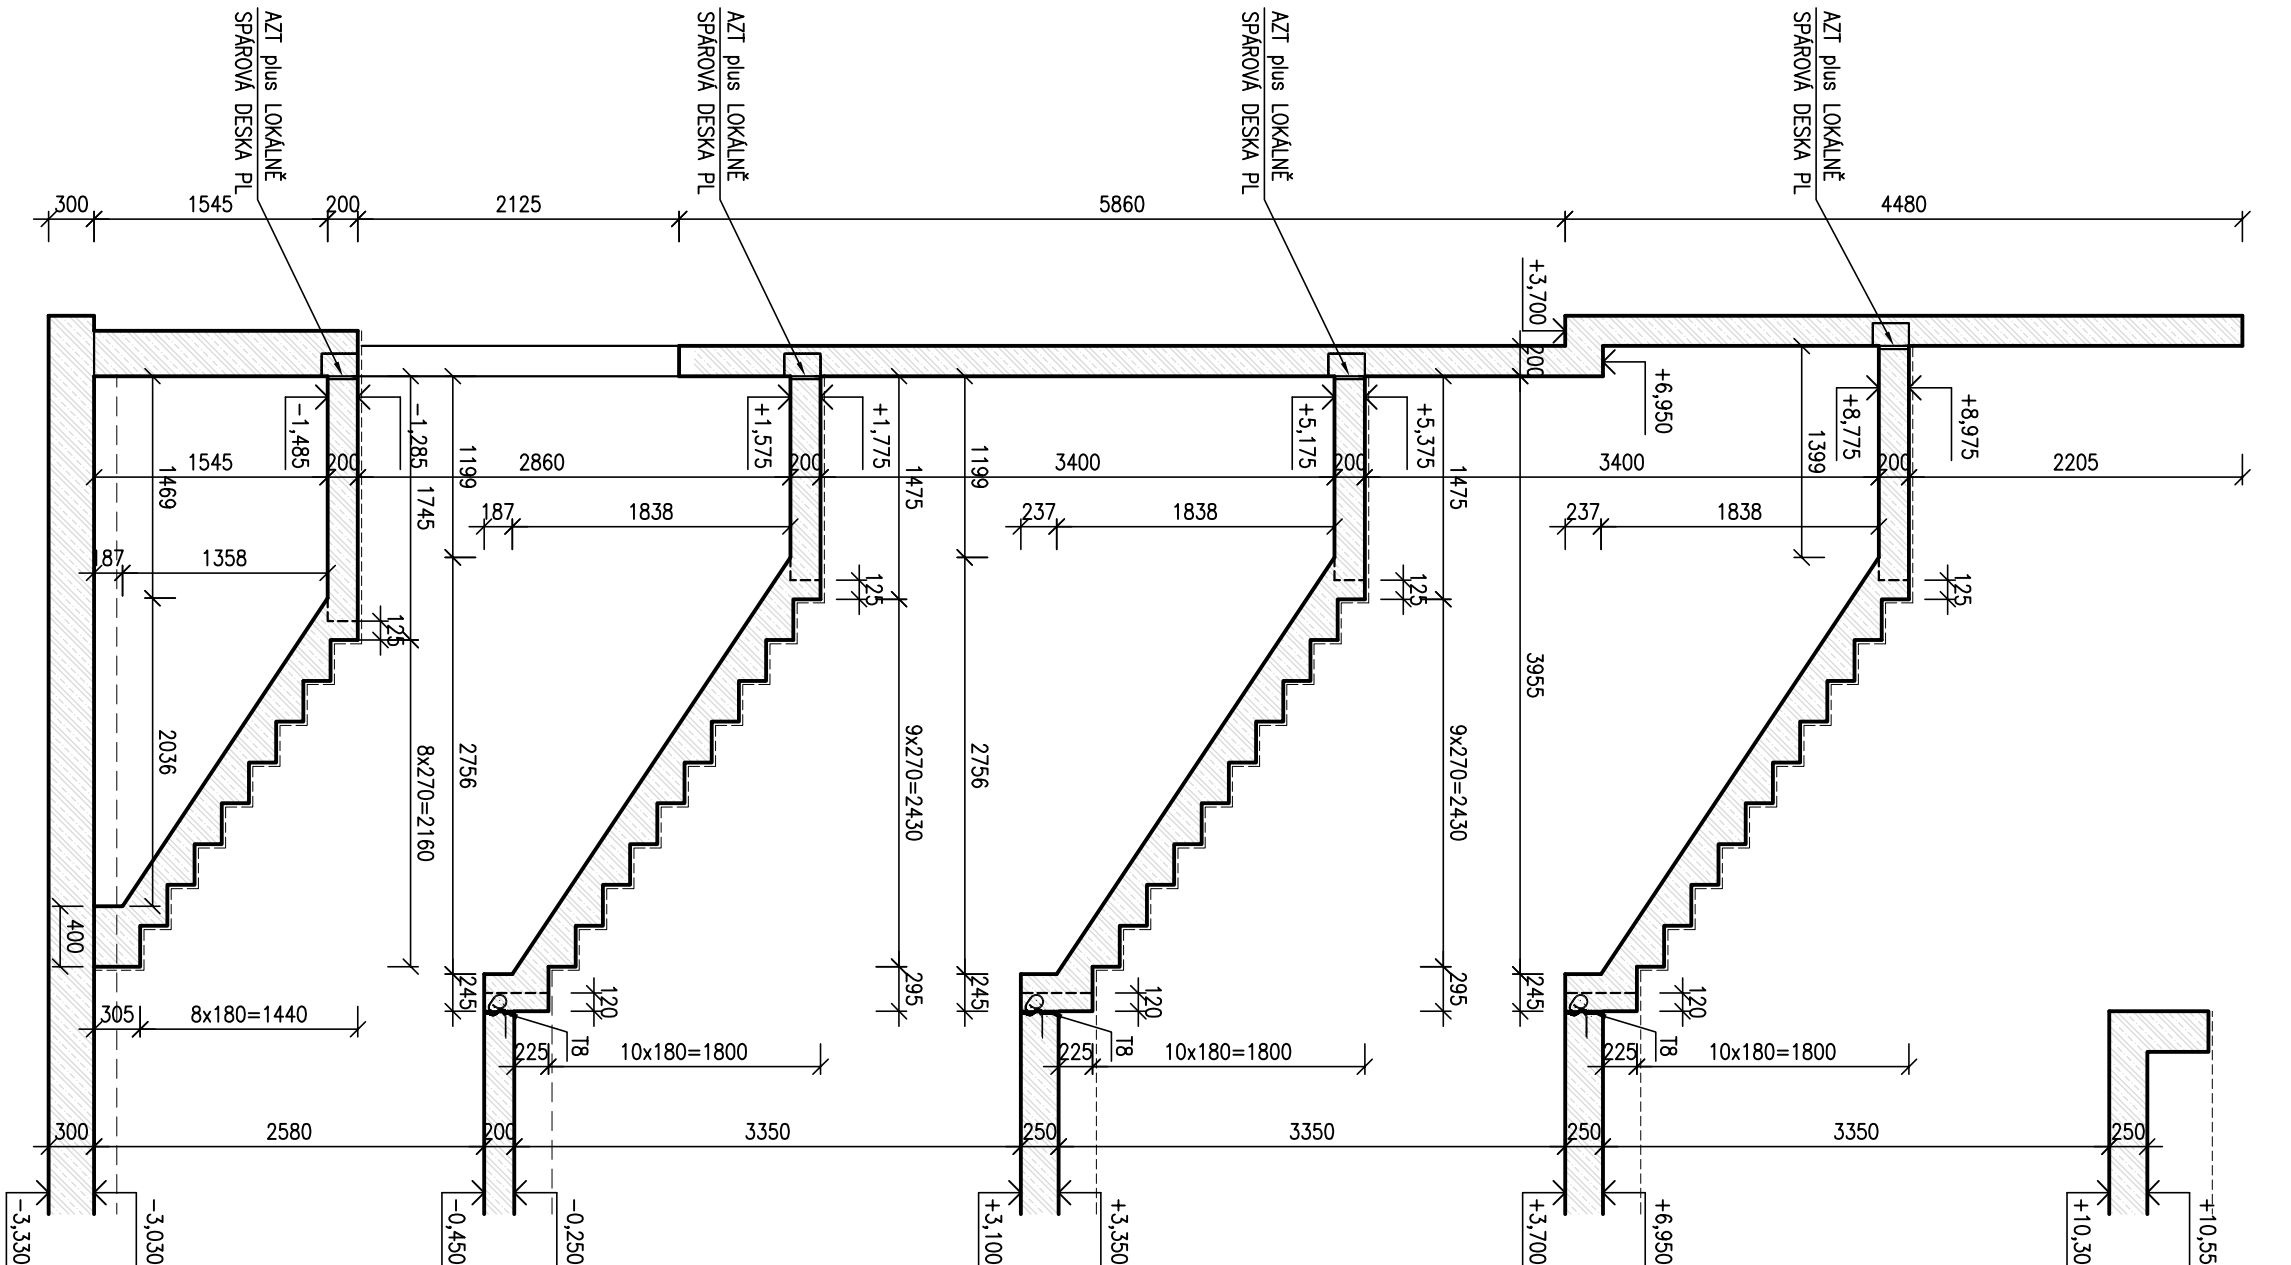


ŘEZ SCHODIŠTĚM – VÝSTUPNÍ RAMENA

Měř. 1:50 VÍZ STAVBNÍ ŘEZ C-C

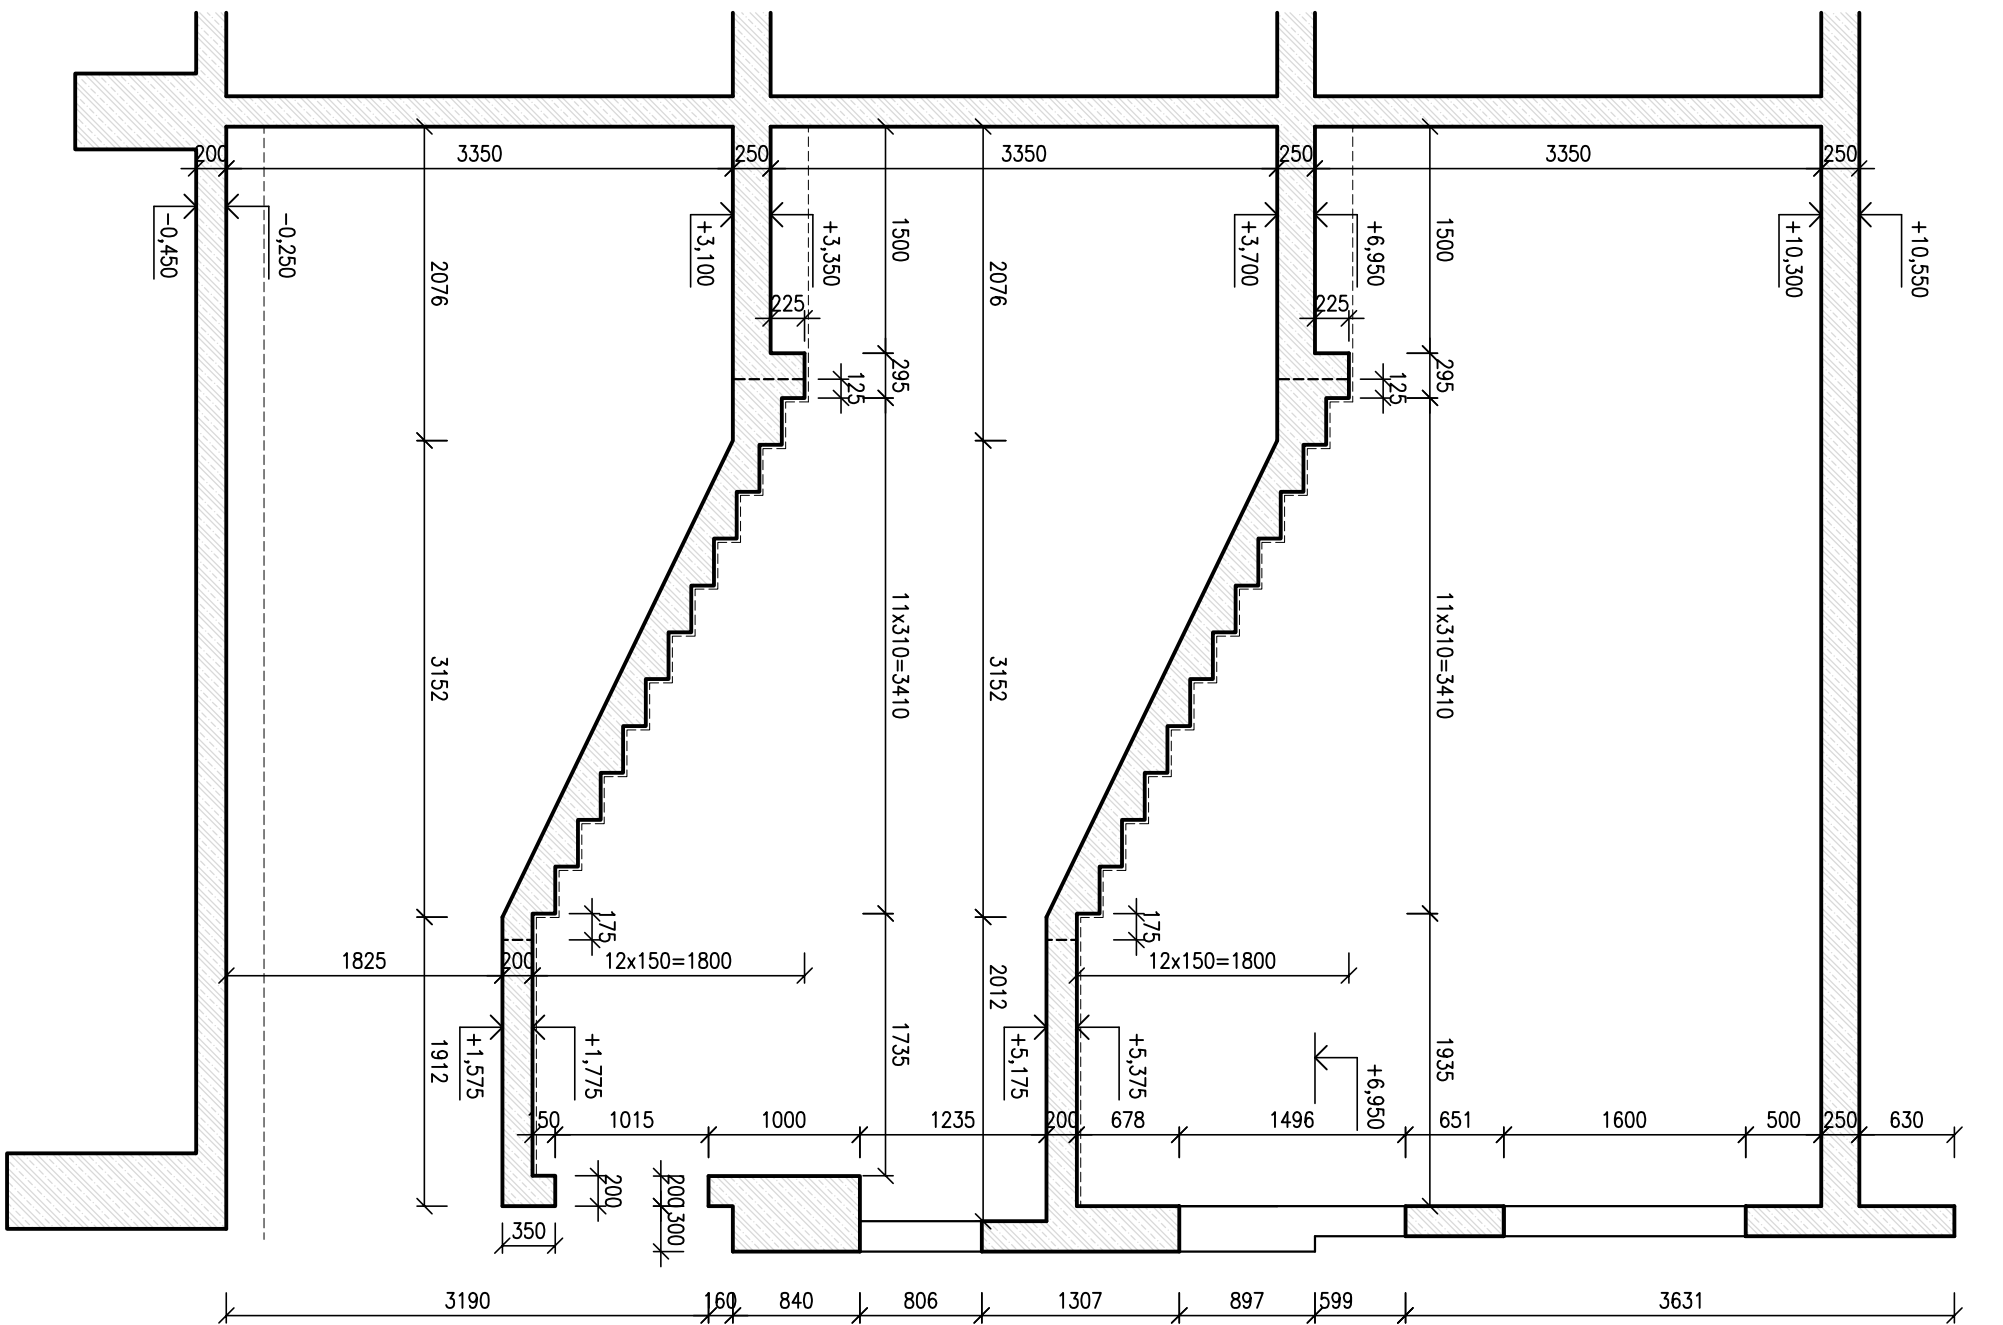

ŘEZ SCHODIŠTĚM – NÁSTUPNÍ RAMENA

Měř. 1:50 VÍZ STAVBNÍ ŘEZ C-C

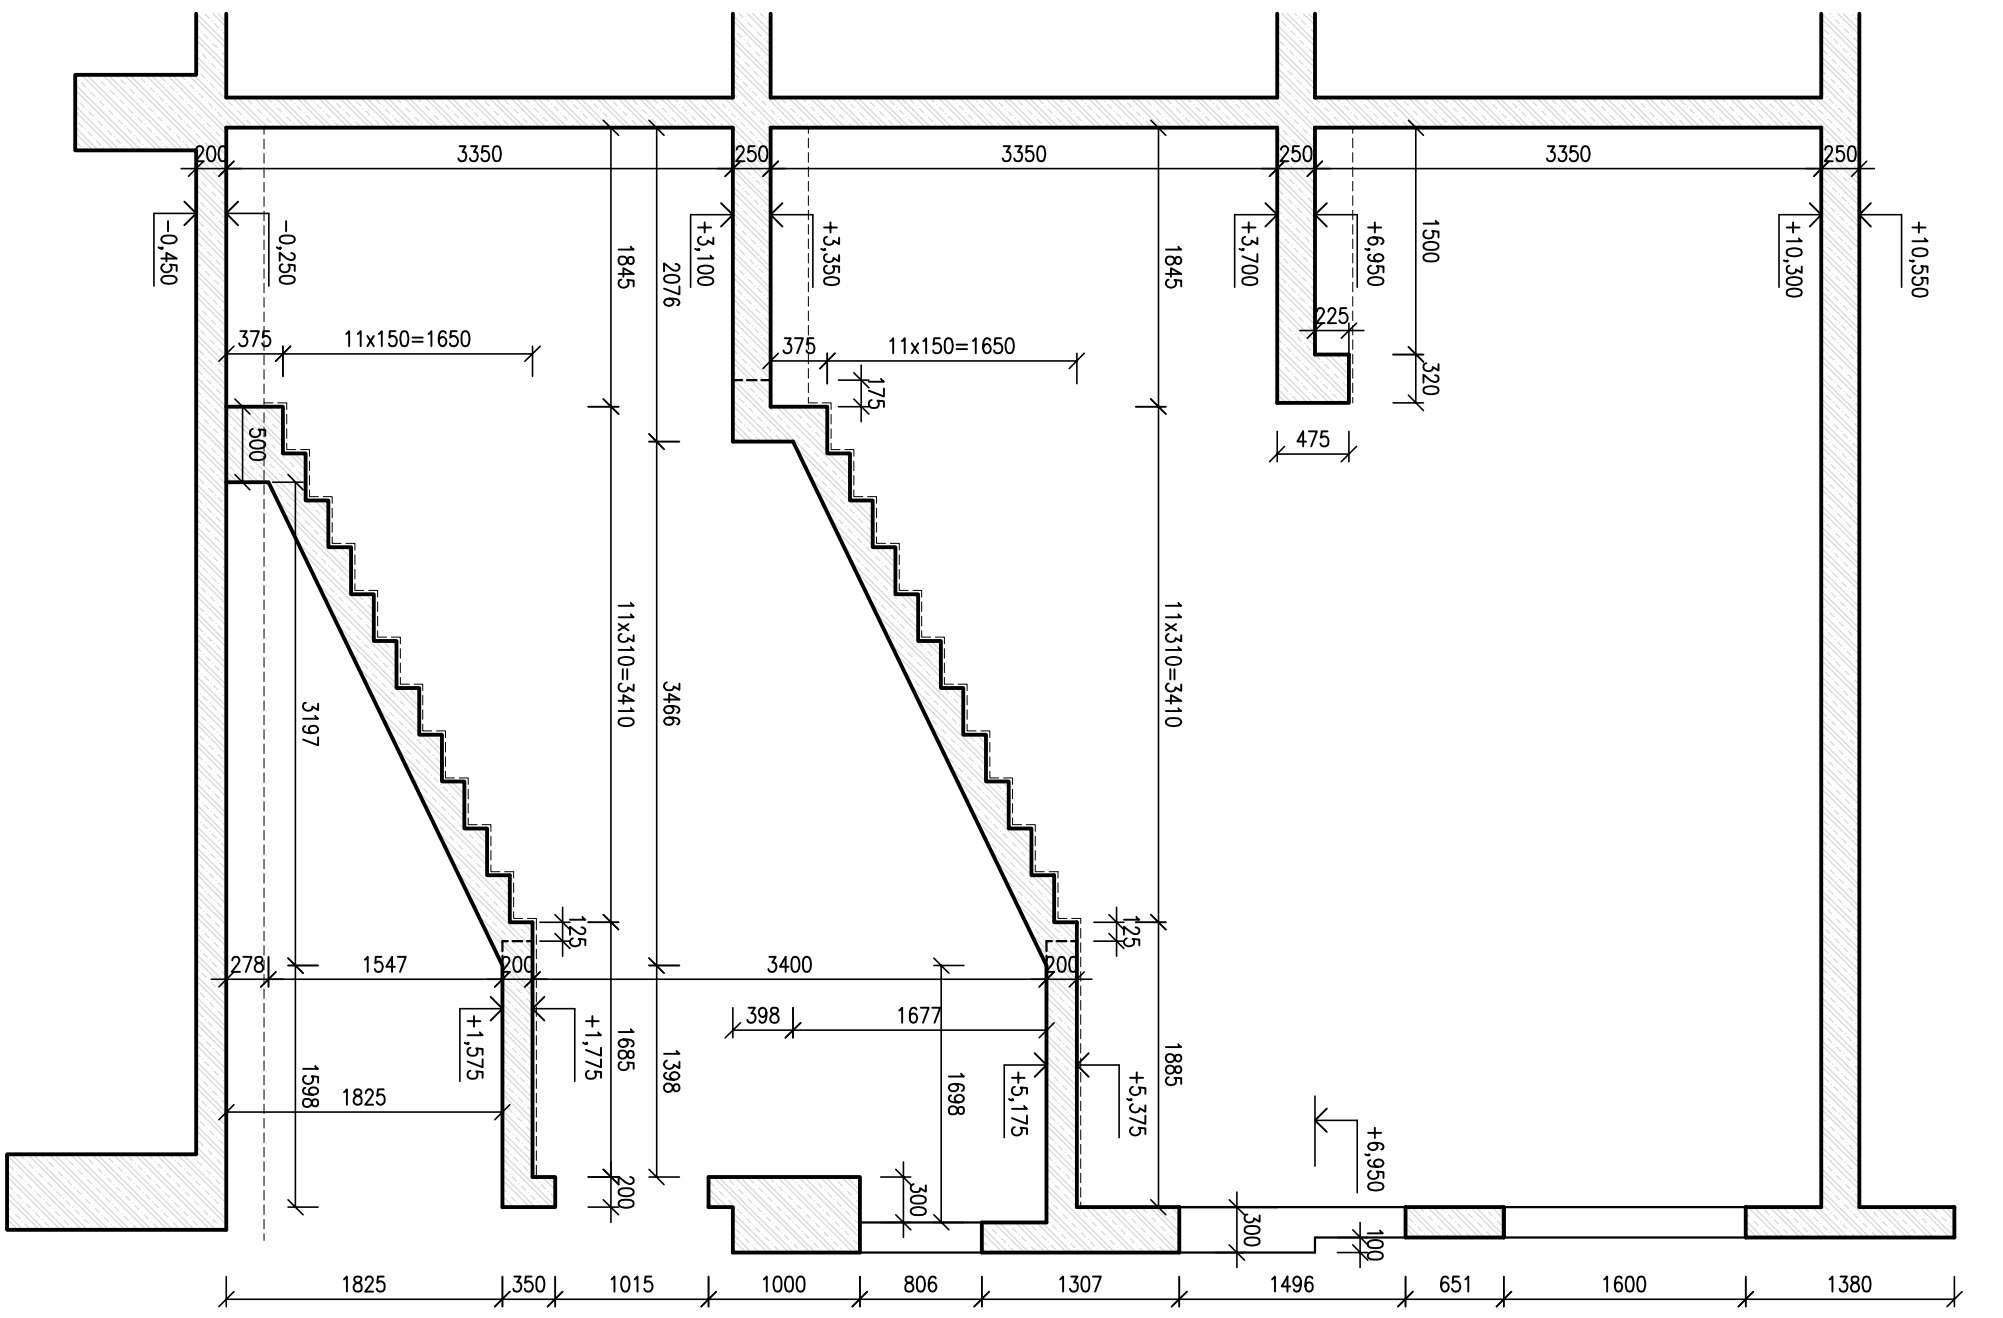


POZNÁMKY:

- VÝZTUŽ PROTI PROTLÁKENÍ DESKY SYSTÉMOVÁ MATEŘIN H2B
- SCHODIŠTĚ A VÝTĚHOVÁ ŠKADITÁ JSOU OD ZBYTĚ ČÁSTI DOMU AKUSTICKY ODDĚLENÉ SYSTÉMOVÝMI PRVKY ŠPOHEK TRONSOLE
- ODDĚLENÍ SCHODIŠTĚVÝCH RAMEN A ŠKADITÝ POMOČI ŠPOHEK TRONSOLE TYP SPÁROVÁ DESKA PL
- ODDĚLENÍ SCHODIŠTĚVÝCH RAMEN A ŠKADITÝ V MÍSTĚ ULOŽENÍ NA ZDVO POMOČI ŠPOHEK TRONSOLE TYP AZT plus
- ODDĚLENÍ SYSTÉMOVÝCH PRVKY (MATEŘIN, ŠPOHEK) ŽE PŘÍVÝZTUŽI POZÁGOVANO VÝZTUŽI PODLE ZÁSOUD DODAVATELE
- VŠEČKÉ SYSTÉMOVÉ PRVKY (MATEŘIN, ŠPOHEK) BUDOU DOVŘAZNÝ JADEROVÁNÍ VÁŘENÍ
- PROSTUPY DO 4200MM NESOU ZÁŘESELNÝ, BUDOU DOVŘAZNÝ JADEROVÁNÍ VÁŘENÍ
- VŠEČKÉ PROSTUPY ŽTI KOORDINOVAT S PROFESANTY PŘED BETONOVÁNÍM OVRĚTÍ PLOCHY
- SYSTÉMOVÉ PRVKY UVEDENÉ V PROJEKTU JSOU POZE REPREZENTATIVNÍ,
- LEZ JE NÁHRADIT PRVKY JINÉ ZNAČKY PŘI ZAČIOVÁNÍ JEJICH TECHNICKÝCH VLASTNOSTI UVEDENÝCH V TECH. LISTĚ
- PŘED BETONÁŽÍ BUDE AMATÚRA STŘEPOČ A SLOUPČI PROPOLENÁ VODVNÍ PÁSKY, PROPOLENÍ A NÁSLEDNÉ PROVEDENÍ
- VŠEČKÉ OTVORY V ŽELEBETI KČICH KOORDINOVAT S HLAVNÍM PROJEKTANTEM STAVBNÍ ČÁSTI PŘED BETONOVÁNÍM OVRĚTÍ PLOCHY I ROZMĚRY OTVORŮ
- OBRÁDOK SCHODIŠTĚ A PŘEOSTĚ JE UVAŽOVÁN V TL. 25 MM

BETON PODLE ČSN EN 206-1
C25/30-XC1-Dmax16

HTÚ - 1,250 m = 442,800 m.m.
±0,000 = 444,050 m.n.m. B.p.v

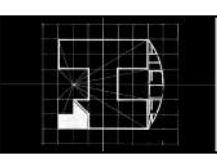OBJEDNATEL: Nemocnice Tábor, a.s. IČ 26695203, DIČ CZ26695203, IČD Jaroš 2000, 390 02 Tábor		
ZHOTOVITEL: Ing. arch. Jan Hochmann - Atelier H1 autorizovaný architekt ČKA 0762, IČ: 11015902 K Břídce 156665, 50008 Hradec Králové 8		
ZHOTOVITEL: Ing. Jiří Fiala ČKA 01 0800858, IČ: 18847395		
SPOUPRACE: Ing. Jakub Gernold		STUPĚŇ: DSP+DPPS
NOVÁ PSYCHIATRIE - NEMOCNICE TÁBOR		
STAVBNÍ OBJEKT		
PROJESE	STAVENÍŠTĚ A. SO. 01 BUDOVA NOVÉ PSYCHIATRIE	DATA: 04.2015
ODPOVĚDNÝ PROJEKTANT	STAVBNĚ KONSTRUKČNÍ	
SCHODIŠTĚ - TVAR	Ing. Jiří Fiala, ČKA 01 0800858, IČ: 18847395	
		MĚŘITVO: ČÍSLOV.: D.1,28