



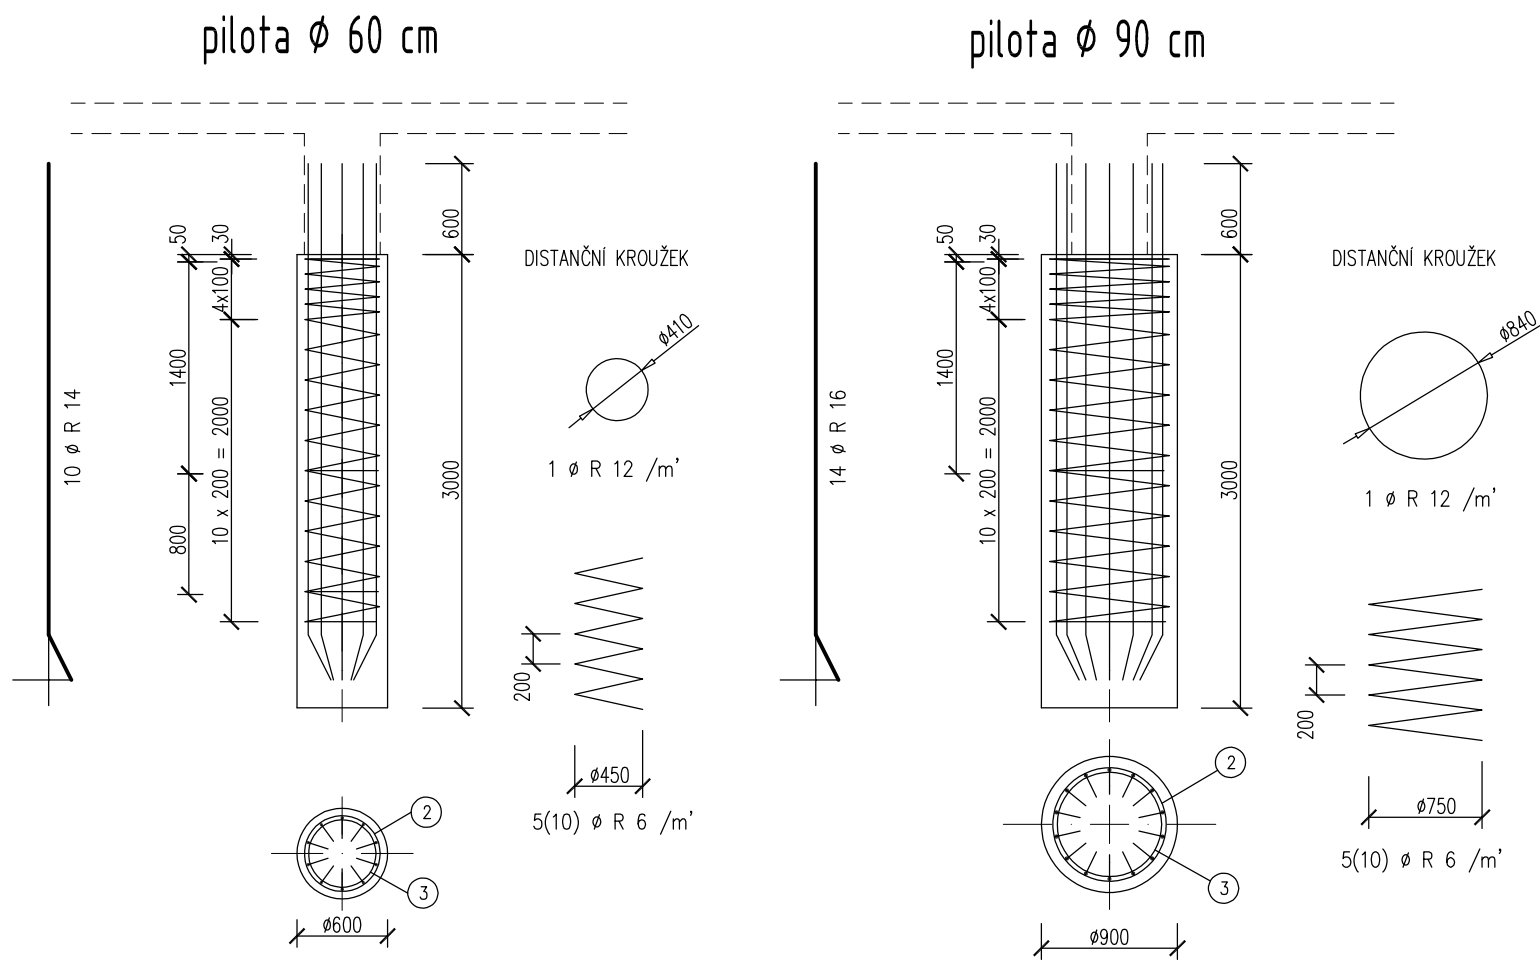

BETON C25/30 - XC2 (CZ F.1), KONTROLNÍ TŘÍDA 2

OCEL B500A

KRYTÍ VÝZTUŽE 50 mm

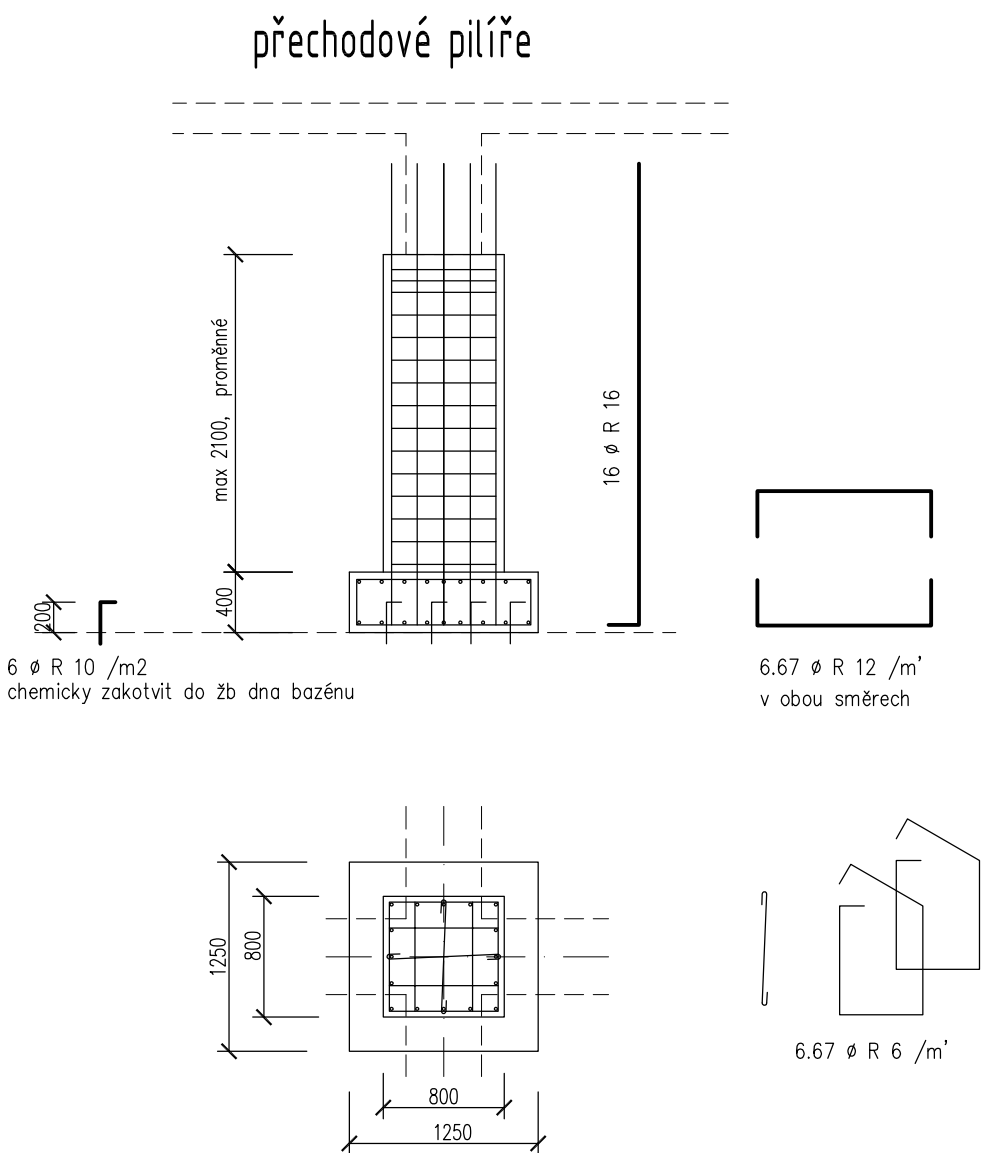


PILOTY

paty pilot zhloubit minimálně 1,0 m do vrstev navětralého syenitu R3-R2
délky pilot upravit na místě

osa piloty = osa osazené výztuže
tolerance půdorysné polohy výztuže ± 20 mm
tolerance výškové polohy výztuže +100mm, - 50 mm
tolerance výškové polohy vybetonované hlavy ± 20 mm

HTÚ - 1,250 m = 442,800 m n.m.
±0,000 = 444,050 m.n.m. B.p.v

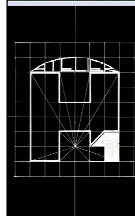OBJEDNATEL : Nemocnice Tábor, a.s. IČ 26095203, DIČ CZ26095203 , Kpt. Jaroše 2000, 390 02 Tábor		
ZHOTOVITEL : Ing.arch. Jan Hochman - Atelier H1, autorizovaný architekt ČKA 00762, IČ: 11015802 K Břížce 1656/65, 50008 Hradec Králové 8		
ZHOTOVITEL ODDÍLU :	Ing. Jiří Faltus	
SPOLUPRÁCE:		Ing.Jakub Gembal
NOVÁ PSYCHIATRIE - NEMOCNICE TÁBOR		STUPEŇ : DSP+DPPS
STAVEBNÍ OBJEKT	STAVENIŠTĚ A, SO.01 BUDOVA NOVÉ PSYCHIATRIE	DATUM : 04.2015
PROFESE	STAVEBNĚ KONSTRUKČNÍ	PARÉ. č : 
ODPOVĚDNÝ PROJEKTANT	Ing.Jiří Faltus, ČKAIT 0600858, IČ: 18847935	MĚŘITKO:
VÝZTUŽ PILOT, PŘECHODOVÝCH PILÍŘŮ		ČÍSLO V. : D.1.2.9