


PŘECHÝVAČ KONDENZÁTŮ
AUTOMATICKY SPÍNANÉ ZARÍZENÍ
SITOVÁ PŘÍPOJKA 1-230 V, 50 Hz
MAX. TEPLOTA ČERPANÉHO MĚDIA 35 °C
PŘÍPOJKA VÝTLAKU d 40
PŘÍPOJKA NÁTKOU 25/32/40
ČÍSOVÝ OČISLOVÁNÍ P 67
HRUBÝ OBJEM NÁDRŽE S2 I
SPÍNACÍ OBČEM 15,1 l
NÁDRŽ PE OSÁZENA NA PODLAŽE

PP VODNÍ ZÁP. UZÁVĚRKA PRO ODVOD KONDENZÁTŮ
S PŘÍKLOU MECHANIKOU ZAPACHOVOU UZÁVĚRKOU
PŘÍKLOU 5/4" OTVOR DN 40
TĚSNÍ PROTI ZAPACHU, BEZ VODY V ZAPACH. UZÁVĚRCE

LEGENDA MÍSTNOSTÍ:

Ozn.	Název
0.1	chozba
0.2	technická místnost
0.3	propojovací hala

LEGENDA POTRUBÍ:
— TRUBKY Z TVRDOHO PVC PRO POKLÁDKU DO ZEMĚ
— A DOPADNÍ TRUBKY Z POLYPROPYLENU S NÁSTŘIČNÍMI HRDLY
— TRUBKY Z TVRDOHO PVC PRO POKLÁDKU DO ZEMĚ
— A DOPADNÍ TRUBKY Z POLYPROPYLENU S NÁSTŘIČNÍMI HRDLY

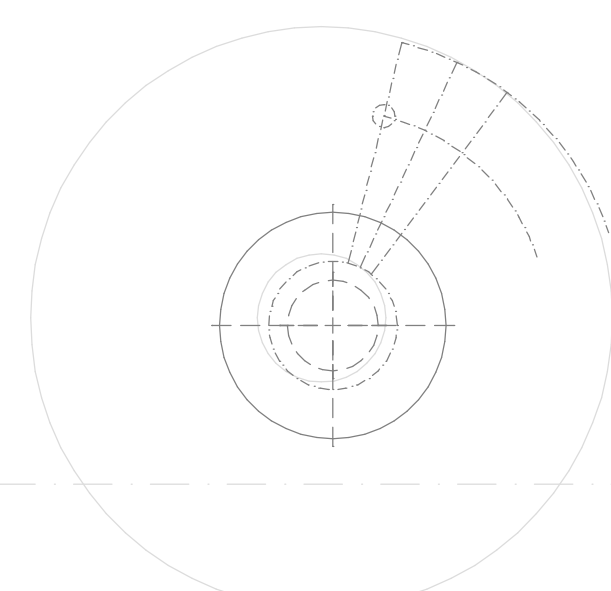

±0,000 = 444,050 m.n.m. B.p.v

OBJEDNATEL: Nemocnice Tábor, a.s.
IČ 26098203, DIČ CZ26098203, Kpt. Jaroslava 2000, 390 02 Tábor
ZHOVDITEL: Ing. arch. Jan Hochman - Atelier H1, autorizovaný architekt ČKA 00782, IČ: 11015802
K Březce 1050/80, 390 00 Hrástě-Krásná 6
SPOLUPRÁCE: Ing. arch. Pavel Zámečník, IČ 67438927, ZHOVDITEL: Libor Krágl, IČ 66538921
ČKA 02 888, IČ 67438927, ODDĚLU: ČKAT 060540, IČ 46538921

NOVÁ PSYCHIATRIE - NEMOCNICE TÁBOR
STAVEBNÍ OBJEKT: STAVENÍŠTĚ "A" - SO 01 BUDOVA NOVÉ PSYCHIATRIE
PROFESSE: D.1.4 ZDRAVOTNĚ TECHNICKÉ INSTALACE
ODPOVĚDNÝ PROJEKTANT: Ing. Petr Zámečník, P. AQUA s.r.o., IČ 27485129
TECHNICKÉ PODLAŽÍ - ZÁKLADY - VODOVOD A KANALIZACE
STUPEN: DSP +DPPS
DATUM: 04.2015
PANE: 1
MĚŘÍTKO: 1:50
ČÍSLO V.: D.1.4.02