
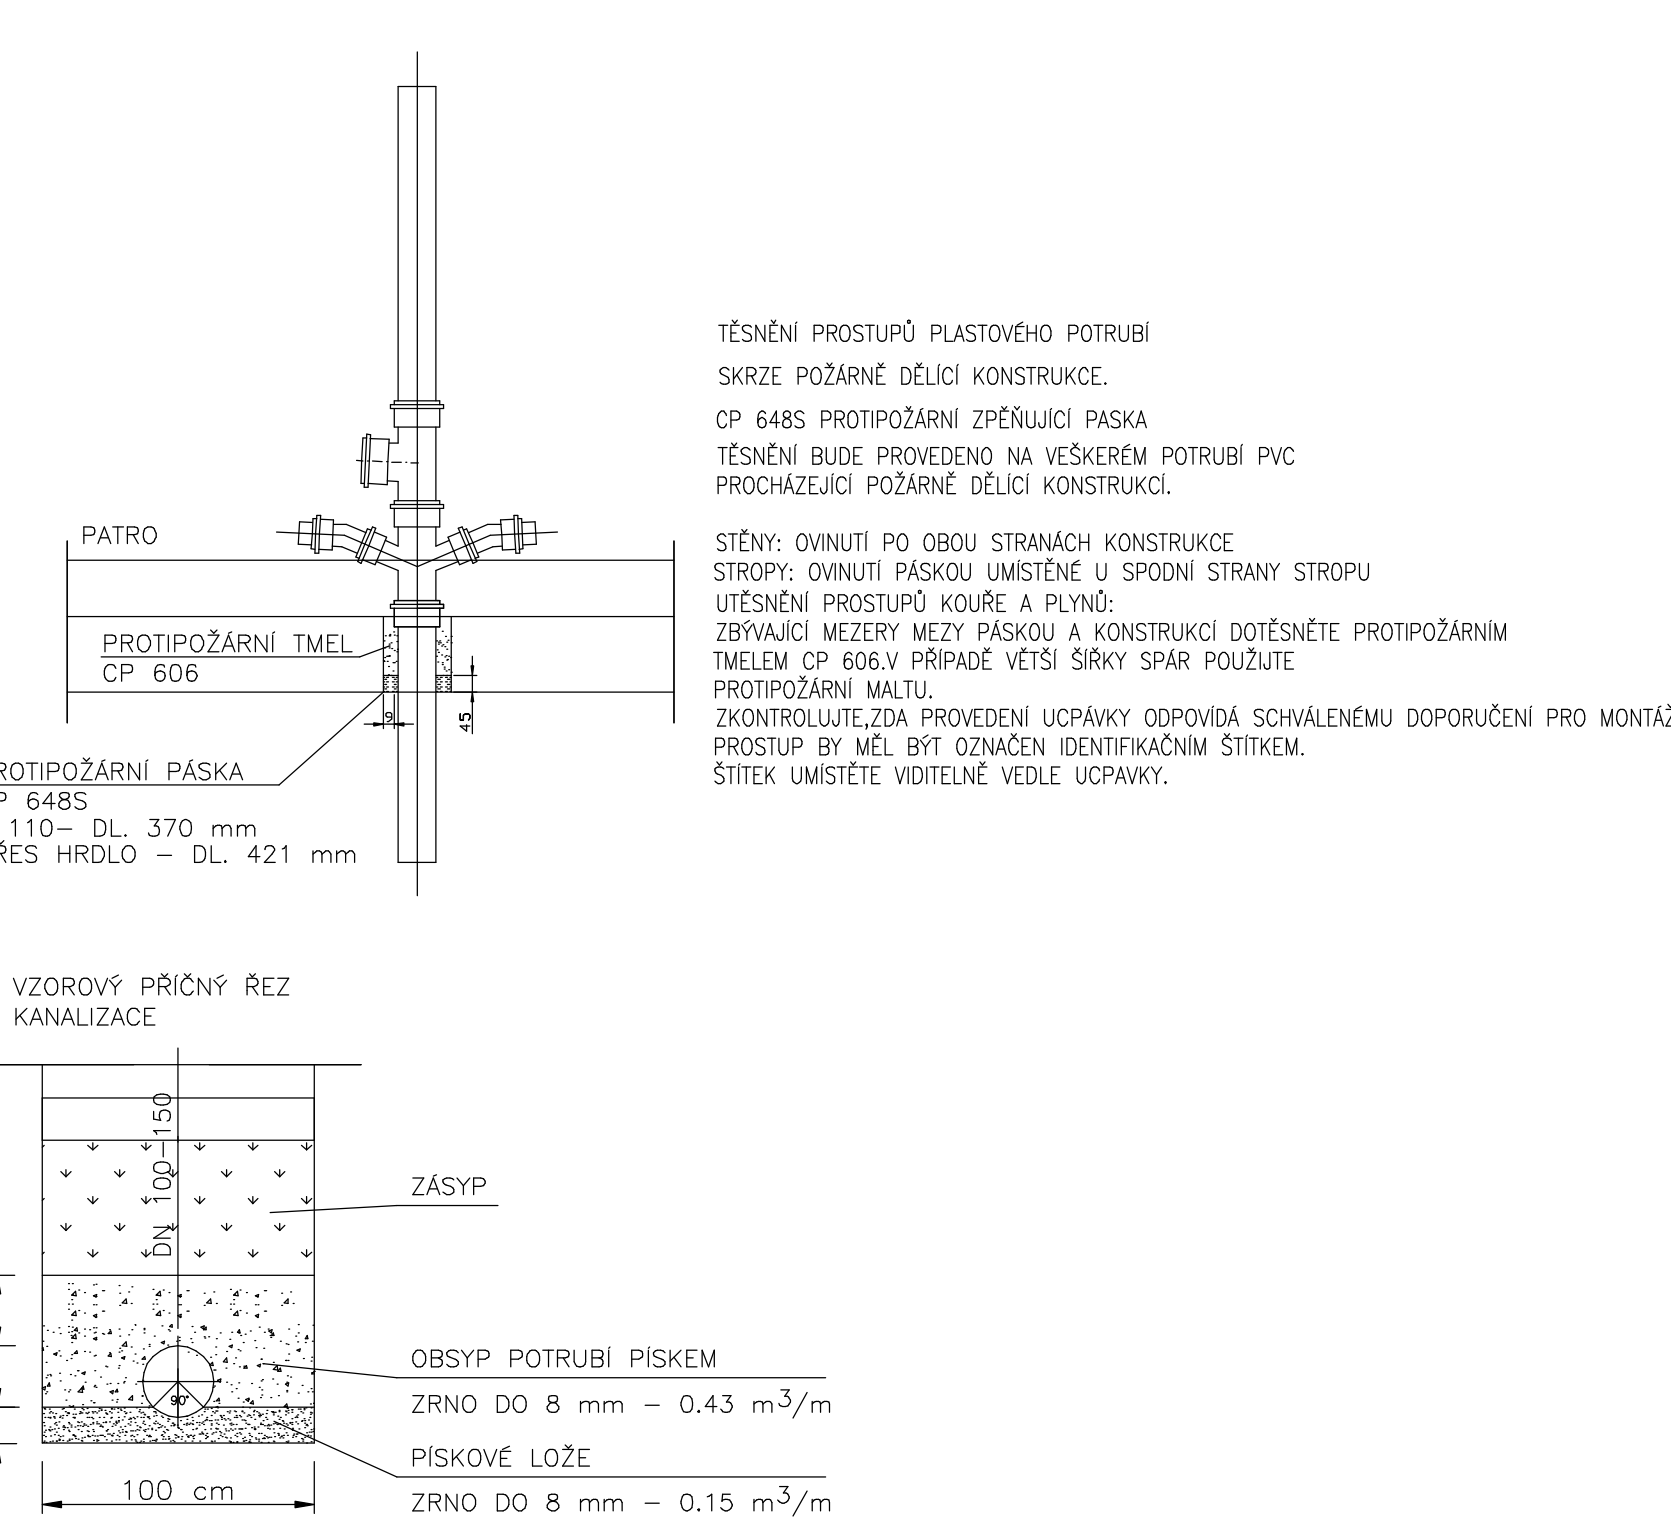
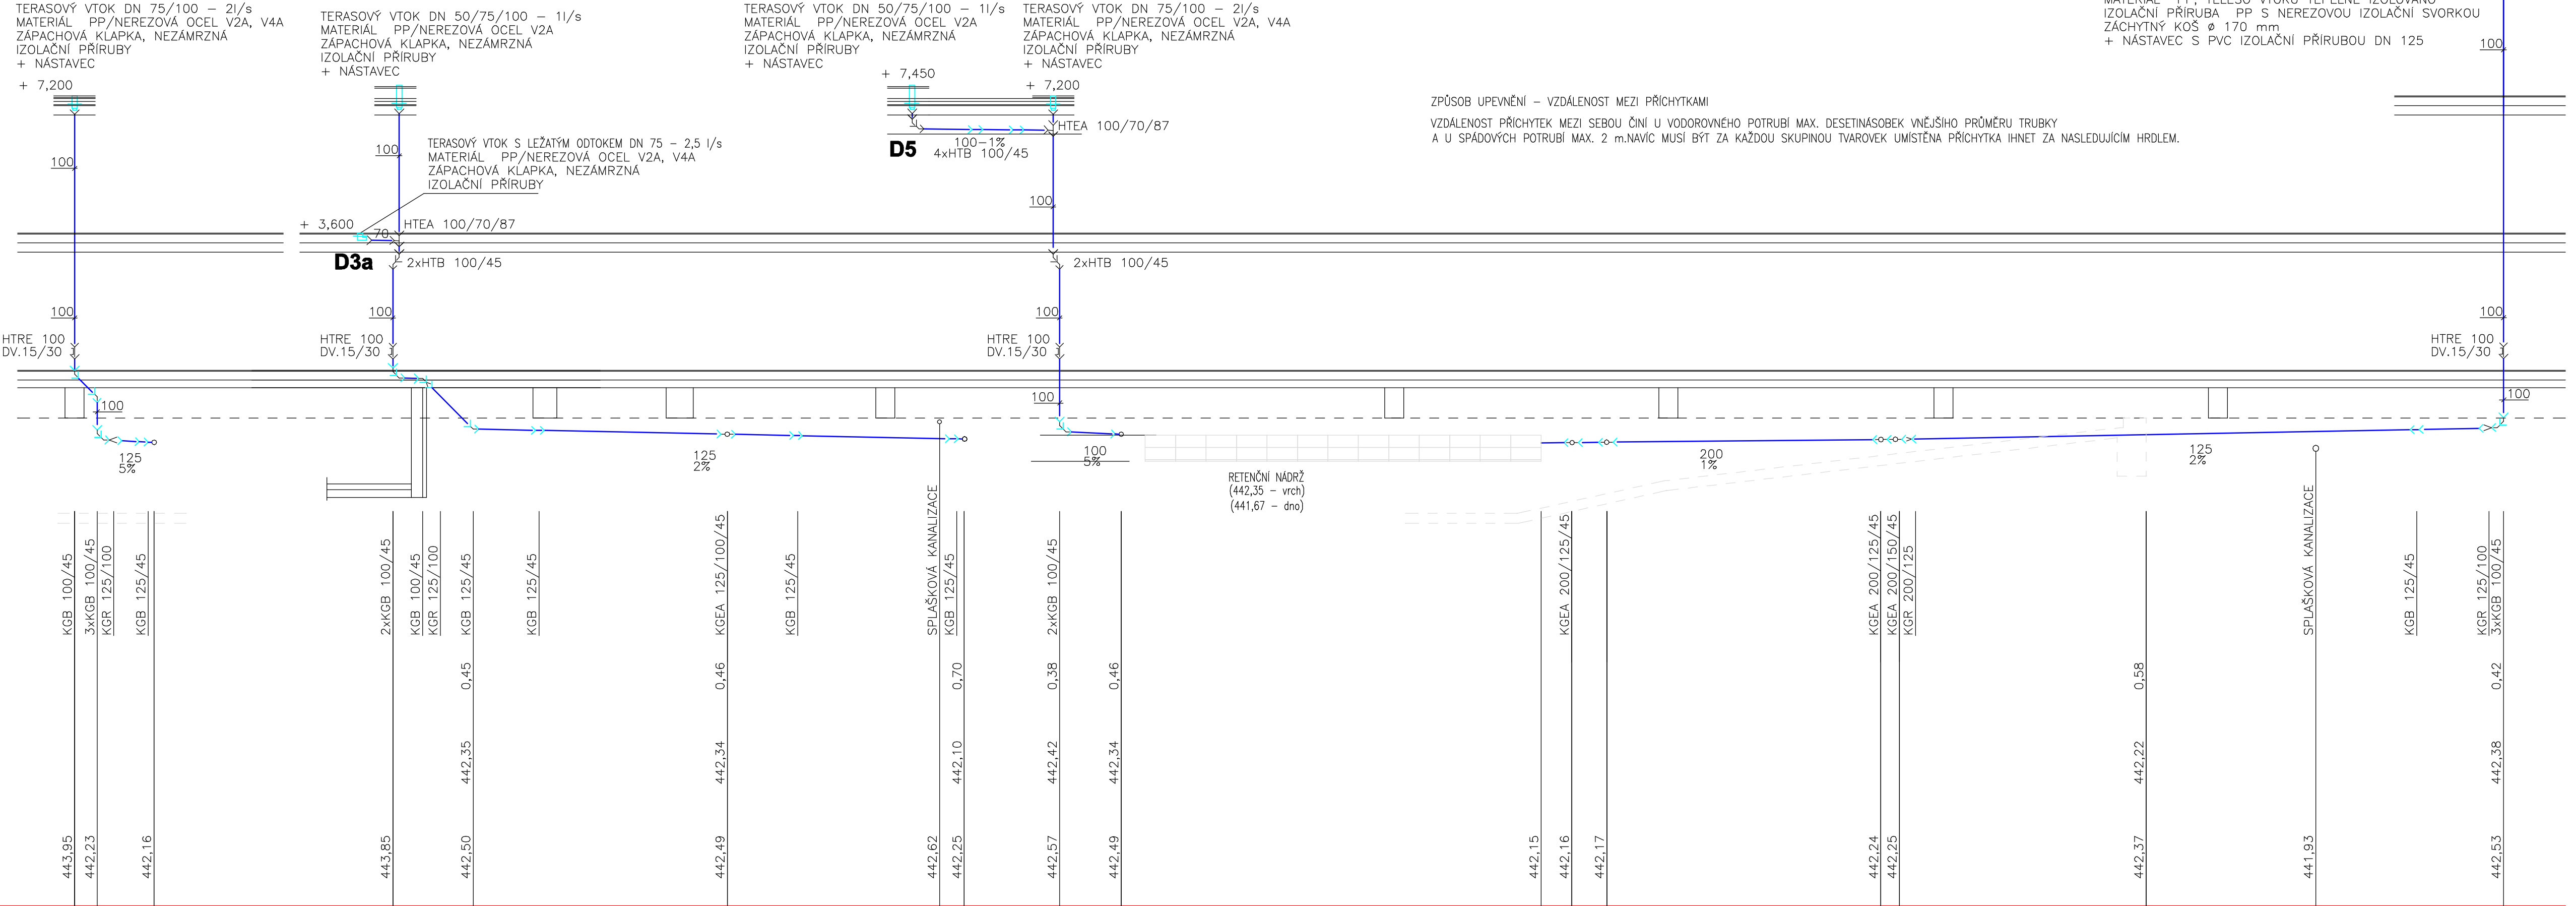


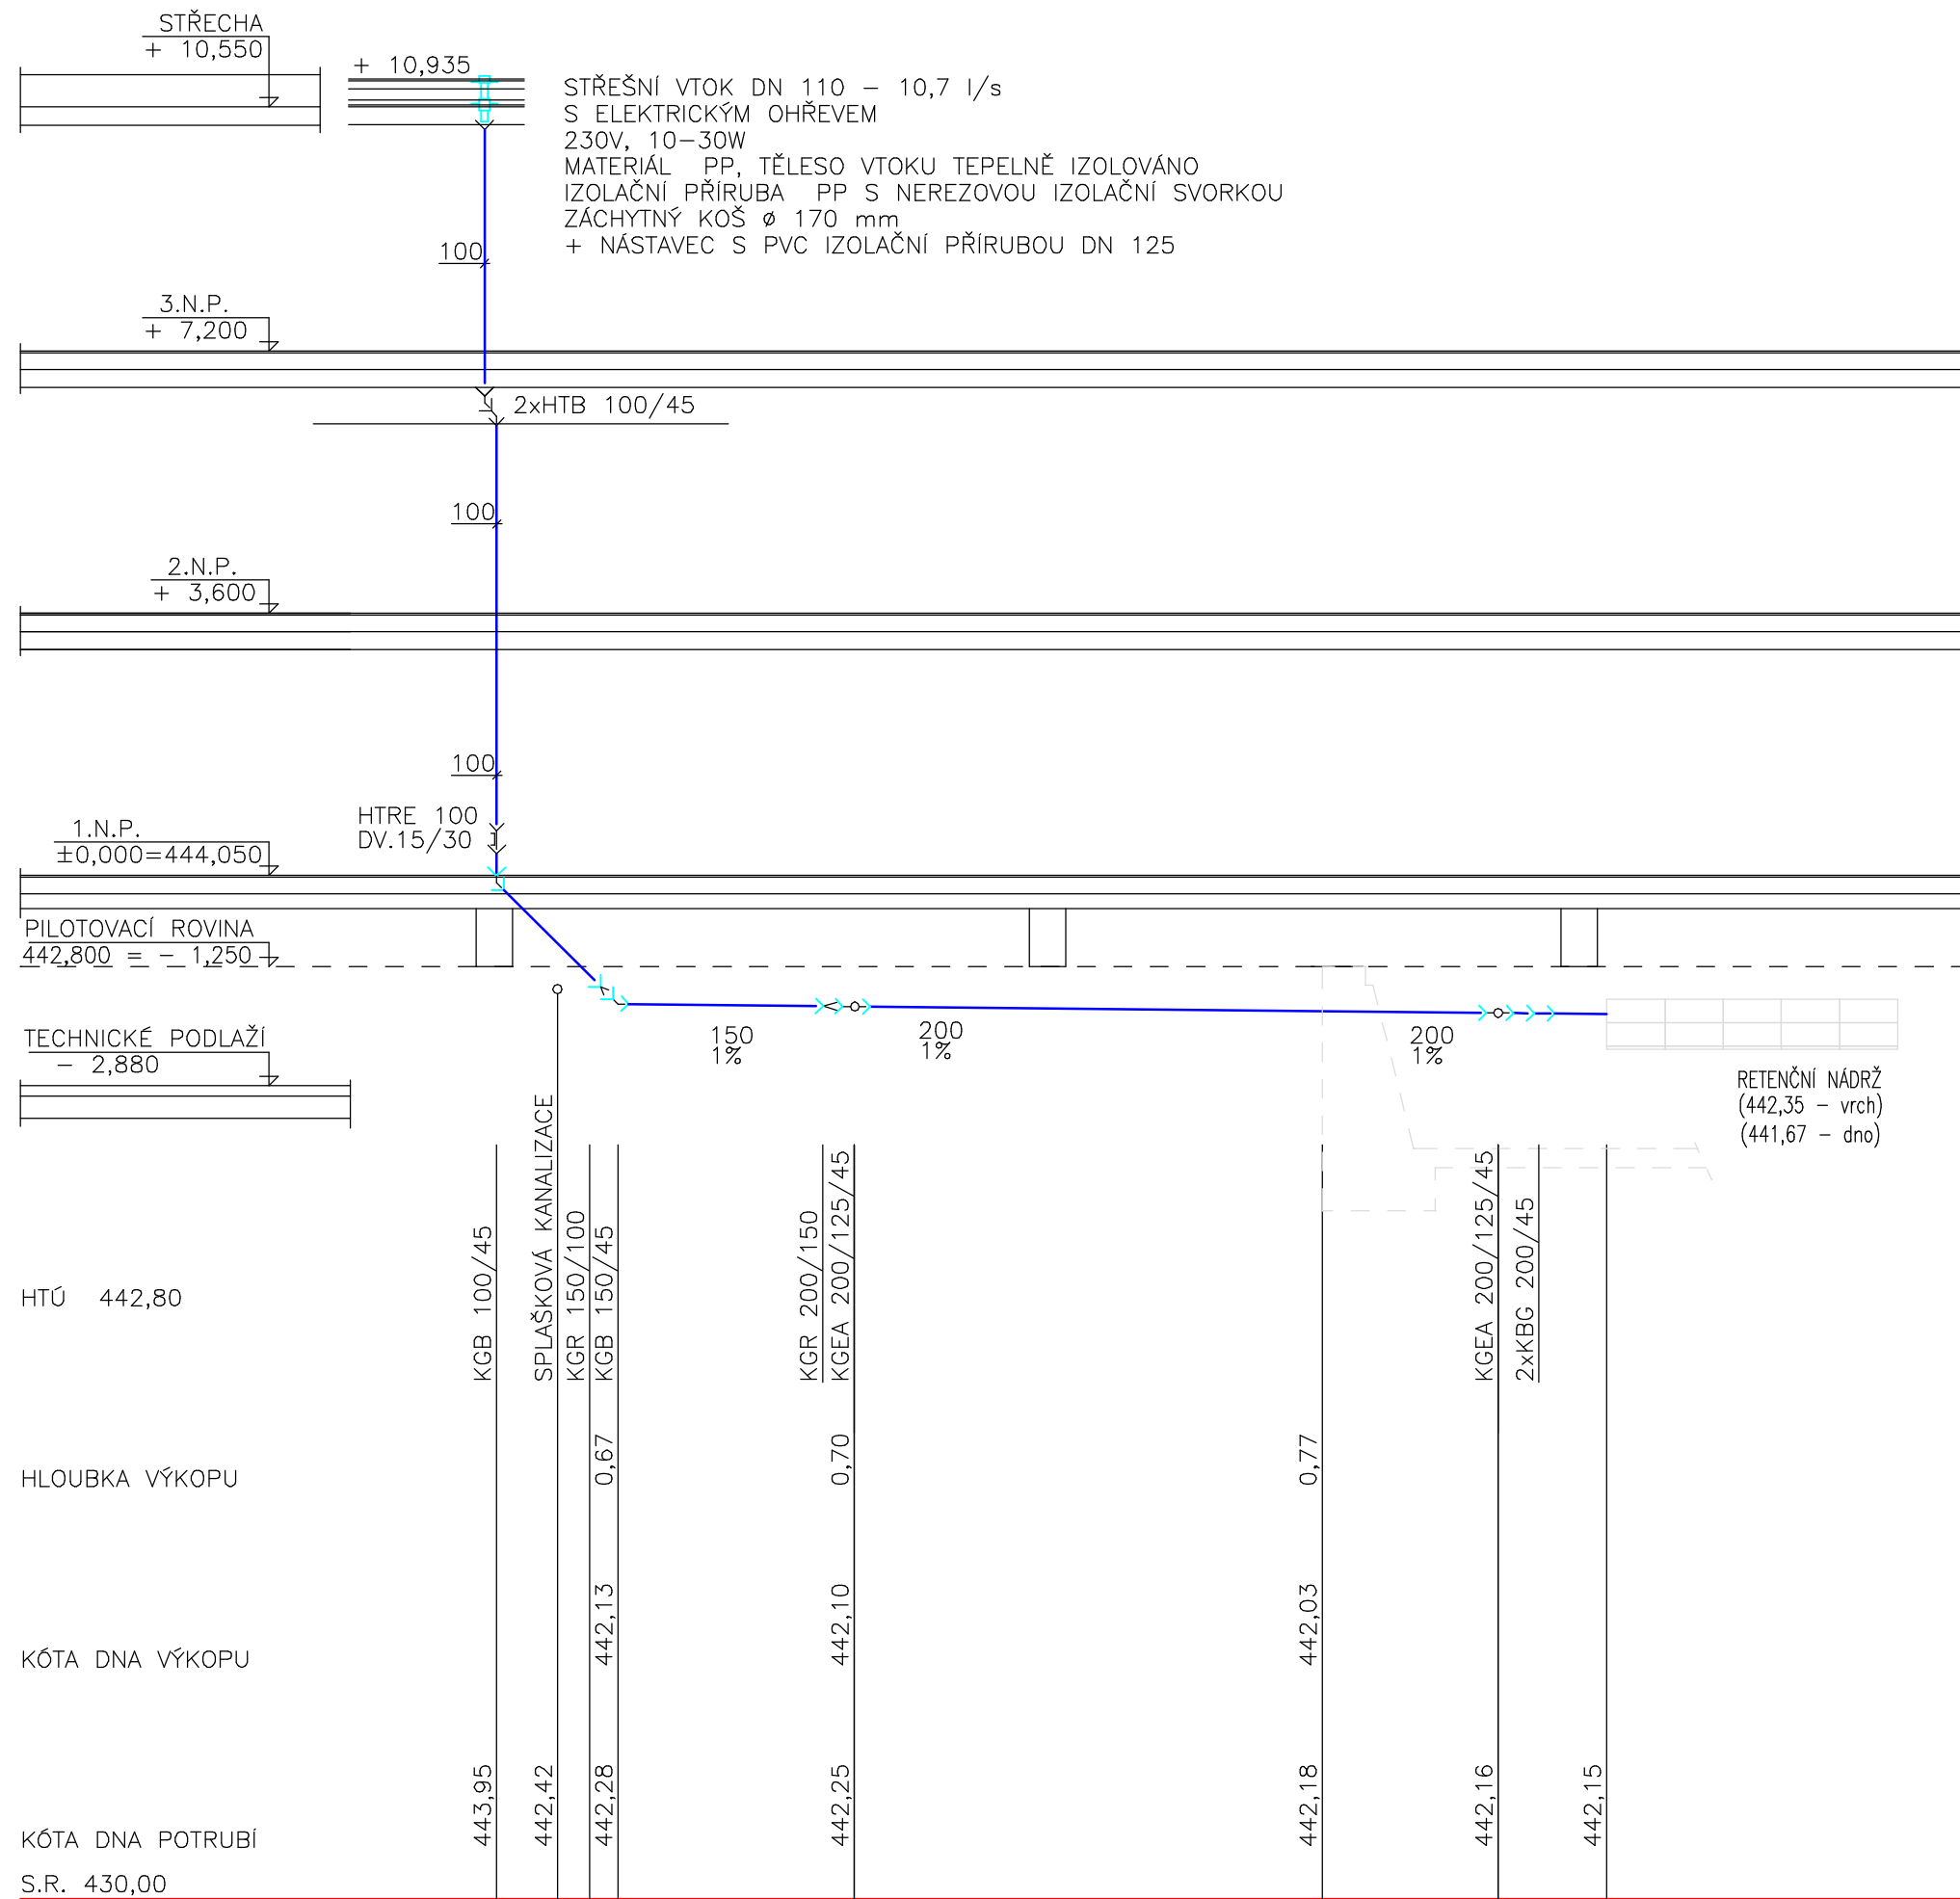

PROFIL, MATERIÁL, DL.POTRUBÍ	100 1,27KG DN 150	3,63m	PVC KG DN 200 SN 4	10,33m
SKLON NA DL.POTRUBÍ	1,66m	-1%	3,24m	-1%
			8,84m	1,49m

100 1 125 1,07	15,00m	100 1,62	15,60m
0,57	-5%	1,50	-5%
	6,67m	-2%	6,23m

PVC KG DN 125 SN 4	15,00m	100 1,62	15,60m
2,10m	-2%		

PVC KG DN 200 SN 4	9,60m	PVC KG DN 125 SN 4	25,20m
+1%	9,60m	+2%	15,60m

±0,000 = 444,050 m.n.m. B.p.v

OBJEDNATEL : Nemocnice Tábor, a.s. IČ 26095203, DIČ CZ26095203, Kpt. Jarose 2000, 390 02 Tábor			
ZHOTOVITEL : Ing.arch. Jan Hochman - Atelier H1, autorizovaný architekt ČKA 00762, IČ: 11015802 K Biřčce 1656/65, 50008 Hradec Králové 8			
SPOLUPRÁCE : Ing.arch. Pavel Zadrabílek ČKA 02 868, IČ: 67436927	ZHOTOVITEL Libor Krejčí ODDÍLU : ČKAIT 0600549, IČ: 45553921		
NOVÁ PSYCHIATRIE - NEMOCNICE TÁBOR			STUPEŇ : DSP +DPPS
STAVEBNÍ OBJEKT	STAVENIŠTĚ "A" - SO.01 BUDOVA NOVÉ PSYCHIATRIE	DATUM : 04.2015	
PROFESE	D.1.4 ZDRAVOTNÉ TECHNICKÉ INSTALACE	PARÉ. č. :	
ODPOVĚDNÝ PROJEKTANT	Ing.Pilař Zdeněk, P - AQUA s.r.o., IČ 27485129	MĚŘÍTKO: 1:100	
ŘEZY KANALIZACE - DEŠŤOVÁ KANALIZACE - I			ČÍSLO V. : D.1.4.07