



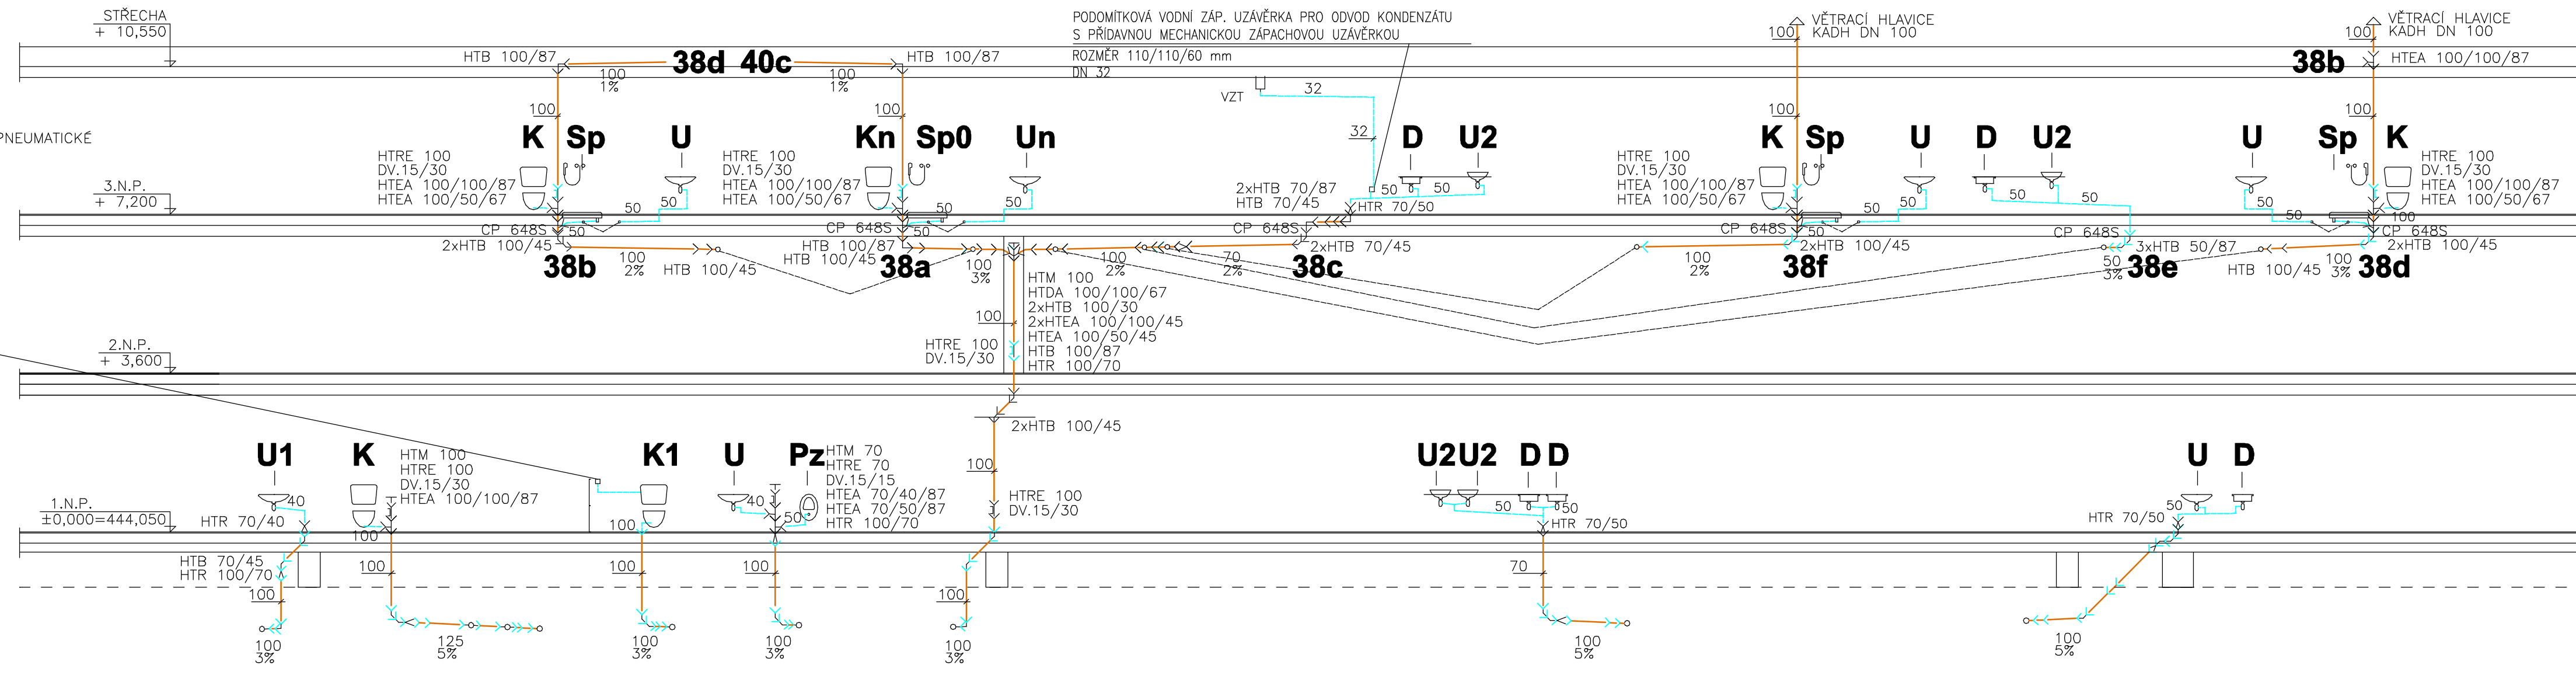

441,85	441,70	1,10	KGB 100/87
441,86			HTB 70/45
443,85			
442,03	441,88	0,92	2xKGB 100/45
			KGR 125/100
			KGB 125/45
441,94	441,79	1,01	KGEA 125/100/45
441,90	441,75	1,05	KGEA 125/100/45
441,86	441,71	1,09	
441,92	441,77	1,03	2xKGB 100/45
441,90	441,75	1,05	KGB 100/45
441,95	441,80	1,00	2xKGB 100/45
441,94	441,79	1,01	
441,91	441,76	1,04	KGB 100/87
443,95			2xKGB 100/45
442,07	441,92	0,88	2xHTB 70/45
			HTR 100/70
441,98	441,83	0,97	KGB 100/45
442,04	441,89	0,91	KGB 100/45
442,13	441,98	0,82	KGB 100/45
443,85			KGB 100/45
			HTR 100/70
			3xHTB 70/45

34'34		35	37'36'35'	36 36'	37 37'	38'38	38a	38a'	39'
DN 125	3,44m			100 0,69m	100 0,54m		100 1,89m		DN 100 3,45m
-5%	3,44m			-3% 0,69m	-3% 0,54m		-5% 1,89m		+5% 1,3 2,15m

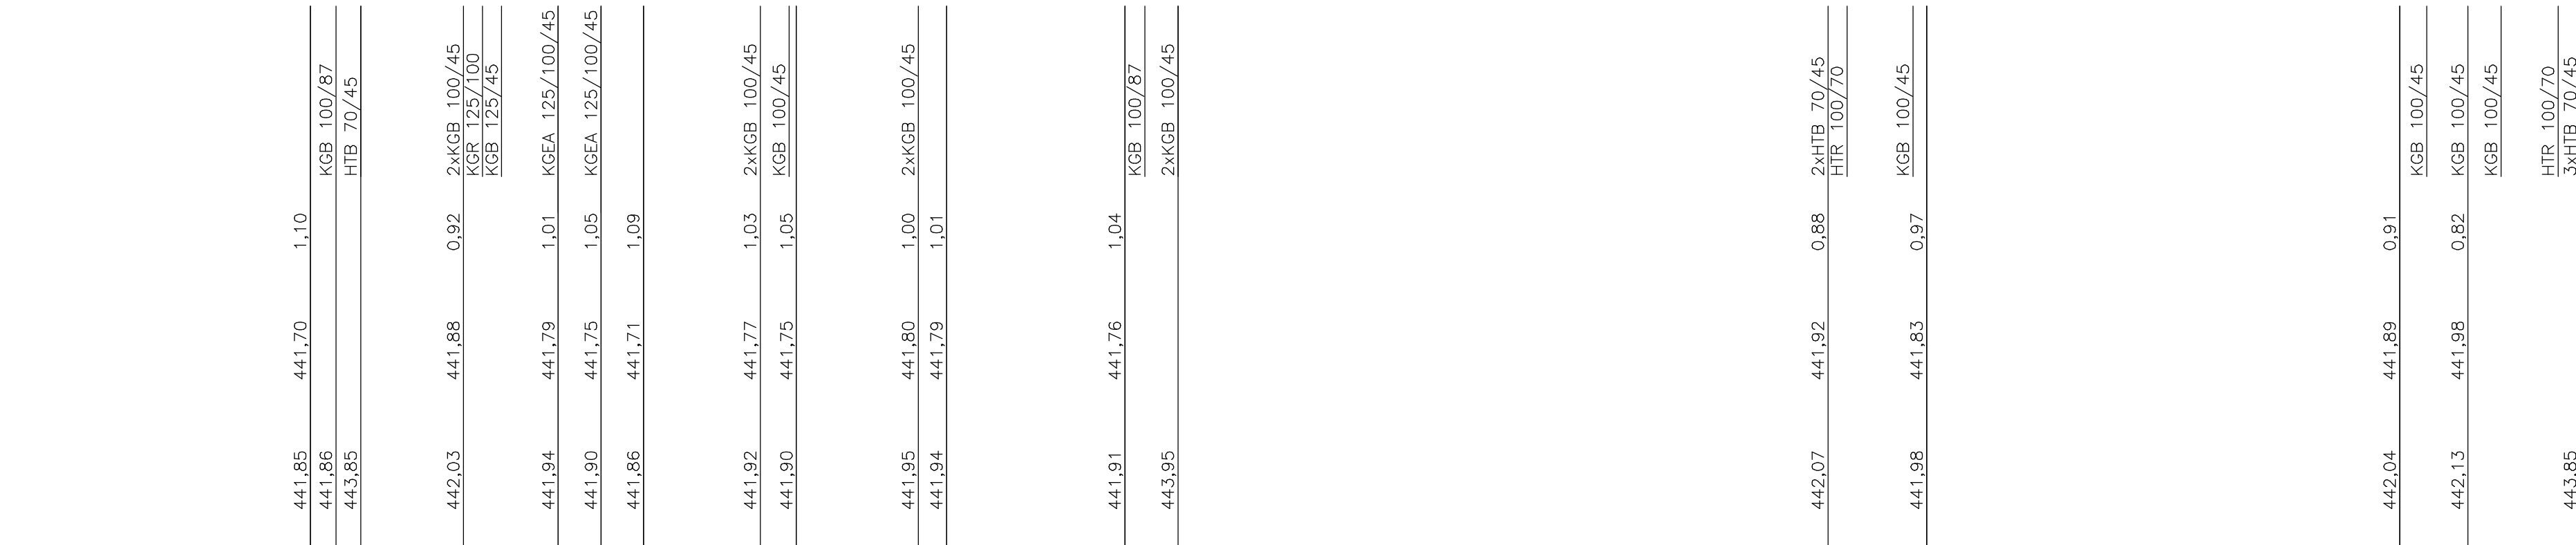

34'34		35	37'36'35'	36 36'	37 37'	38'38	38a	38a'	39'
DN 125	3,44m			100 0,69m	100 0,54m		100 1,89m		DN 100 3,45m
-5%	3,44m			-3% 0,69m	-3% 0,54m		-5% 1,89m		+5% 1,3 2,15m

OBJEDNATEL : Nemocnice Tábor, a.s. IČ 26985203, DIČ CZ26985203 , Kpt. Jaroš 2000, 390 02 Tábor		
ZHOTOVITEL : Ing.arch. Jan Hochman - Atelier H1, autorizovaný architekt ČKA 00762, IČ: 11015802 K Biřčice 1656/65, 50008 Hradec Králové 8		
SPOUPRÁCE : Ing.arch. Pavel Zadrabílek ČKA 02 868, IČ: 67436927	ZHOTOVITEL ODDĚLU : Libor Krejčí ČKAIT 0600549, IČ: 45553921	
NOVÁ PSYCHIATRIE - NEMOCNICE TÁBOR		STUPEŇ : DSP +DPPS
STAVEBNÍ OBJEKT	STAVENIŠTĚ "A" - SO.01 BUDOVA NOVÉ PSYCHIATRIE	DATUM : 04.2015
PROFESE	D.1.4 ZDRAVOTNĚ TECHNICKÉ INSTALACE	PARÉ. č. :
ODPOVĚDNÝ PROJEKTANT	Ing. Pilař Zdeněk P. - AQUA s.r.o., IČ 27485129	MĚŘÍTKO: 1:100
ŘEZY KANALIZACE - SPLAŠKOVÁ KANALIZACE 1-39		ČÍSLO V. : D.1.4.09