
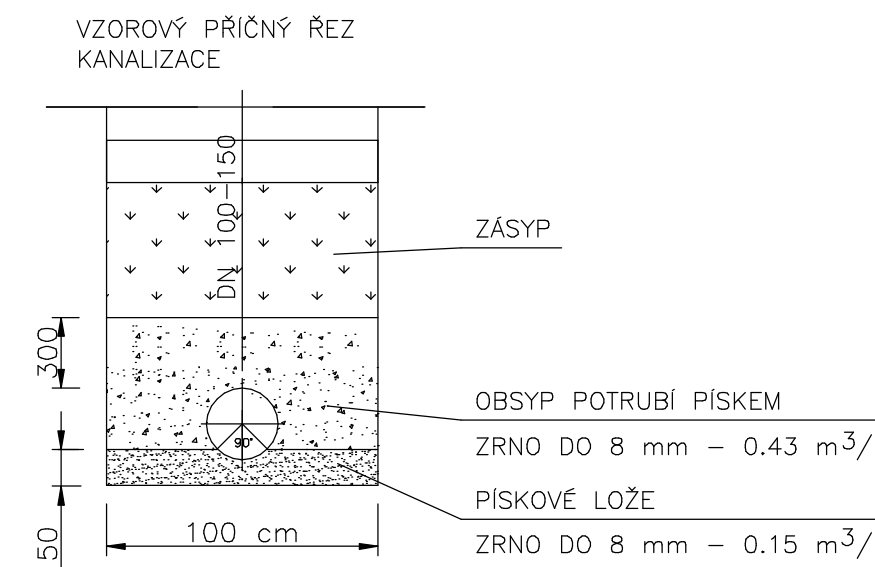
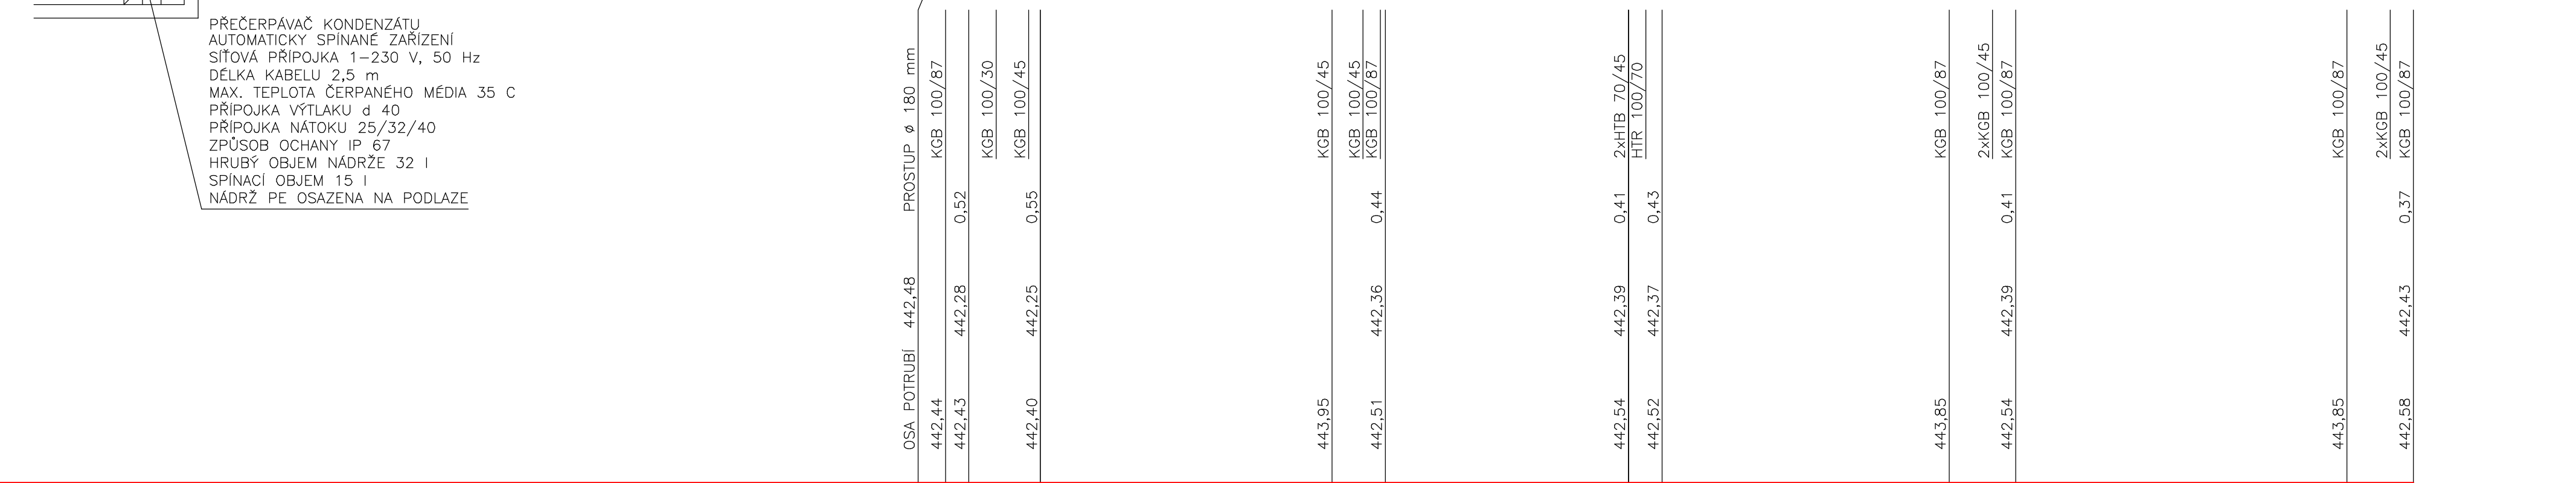
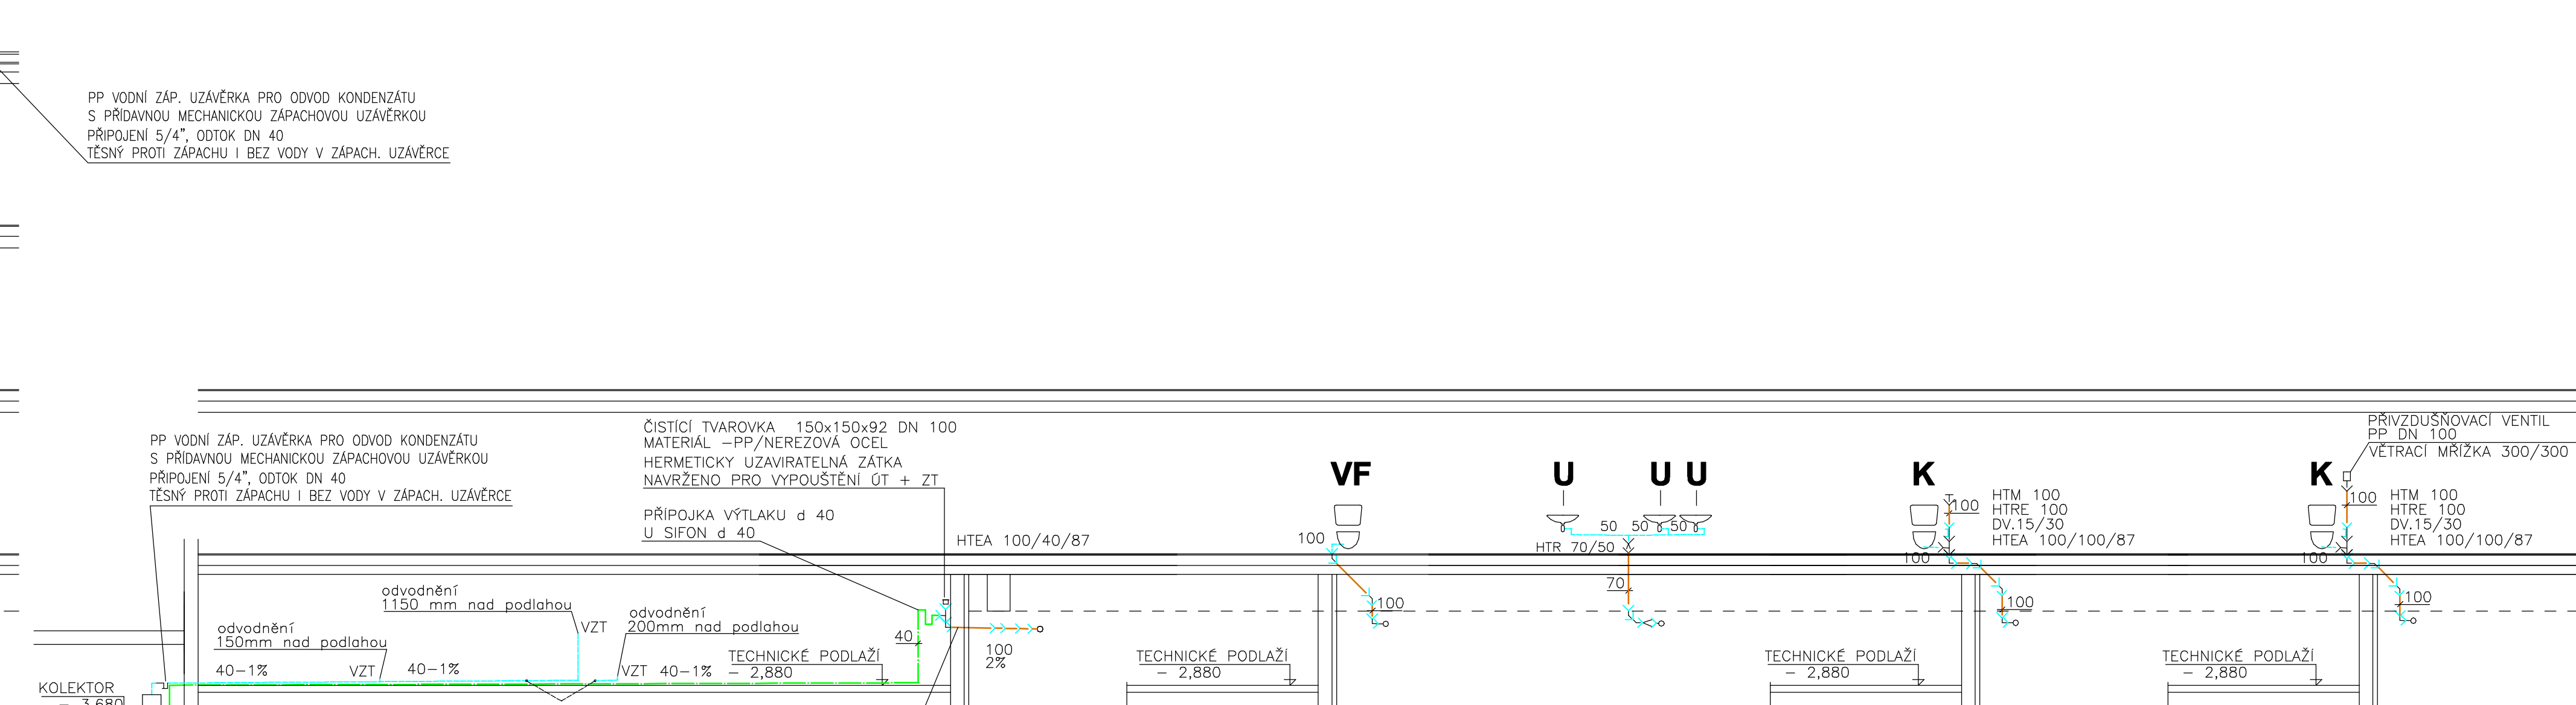


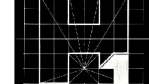

±0,000 = 444,050 m.n.m. B.p.v

OBJEDNATEL : Nemocnice Tábor, a.s. IČ 28095203, DIČ CZ28095203 , Kpt. Jaroše 2000, 390 02 Tábor		
ZHOTOVITEL : Ing.arch. Jan Hochman - Atelier H1, autorizovaný architekt ČKA 00782, IČ: 11015802 K Bříře 1656/65, 50008 Hradec Králové 8		
SPOLUPRÁCE : Ing.arch. Pavel Zadrobilek ČKA 02 888, IČ: 67438927	ZHOTOVITEL Libor Knejší ODDĚLU : ČKAIT 0600549, IČ: 45553921	
NOVÁ PSYCHIATRIE - NEMOCNICE TÁBOR		
STAVEBNÍ OBJEKT	STAVENIŠTĚ "A" - SO.01 BUDOVA NOVÉ PSYCHIATRIE	STUPEŇ : DSP +DPPS
PROFESE	D.1.4 ZDRAVOTNÉ TECHNICKÉ INSTALACE	DATUM : 04.2015
ODPOVĚDNÝ PROJEKTANT	Ing. Pilař Zdeněk, P - AQUA S.R.O., IČ 27485129	PARÉ. č. : MĚŘITKO : 1:100
ŘEZY KANALIZACE - SPLAŠKOVÁ KANALIZACE 47-56		ČÍSLO V. : D.1.4.11