
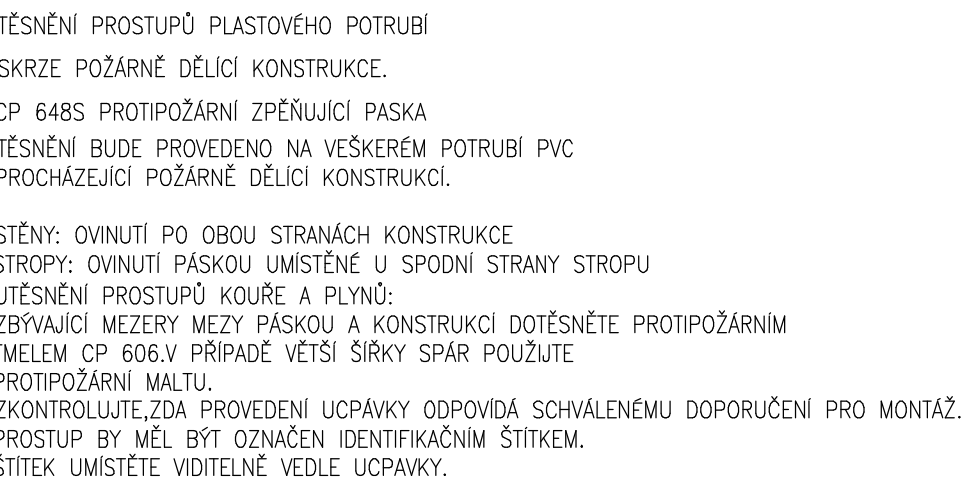


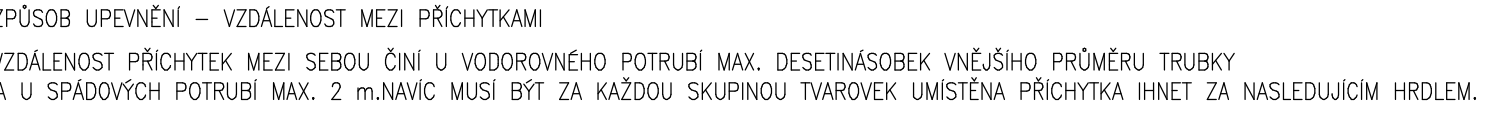

OBJEDNATEL : Nemocnice Tábor, a.s. IČ 26096523, DIČ CZ260965203 , Kpt. Jaroslava 2000, 390 02 Tábor		
ZHOVOTVITEL : Ing.arch. Jan Hochman - Atelier H1, autorizovaný architekt ČKA 00762, IČ: 11015802 K Břítko 1656/65, 50008 Hradec Králové 8		
SPOLUPRÁCE : Ing.arch. Pavel Zadrobilek ČKA 02 868, IČ: 67436927	ZHOVOTVITEL ODDÍLU : Libor Krejčí ČKAIT 0600549, IČ: 45553921	
NOVÁ PSYCHIATRIE - NEMOCNICE TÁBOR		
STAVEBNÍ OBJEKT	STAVĚNÍŠTĚ "A" - SO.01 BUDOVA NOVÉ PSYCHIATRIE	STUPEŇ : DSP +DPPS
PROFESIE	D.1.4 ZDRAVOTNĚ TECHNICKÉ INSTALACE	DATUM : 04.2015
OPROVEDNÝ PROJEKTANT	Ing.Plař Zdeněk, P - AQUA s.r.o., IČ 27485129	PARÉ. č.:
REZY KANALIZACE - SPLAŠKOVÁ KANALIZACE 2-10		MĚŘÍTKO : 1:100
		ČÍSLO V. : D.1.4.12