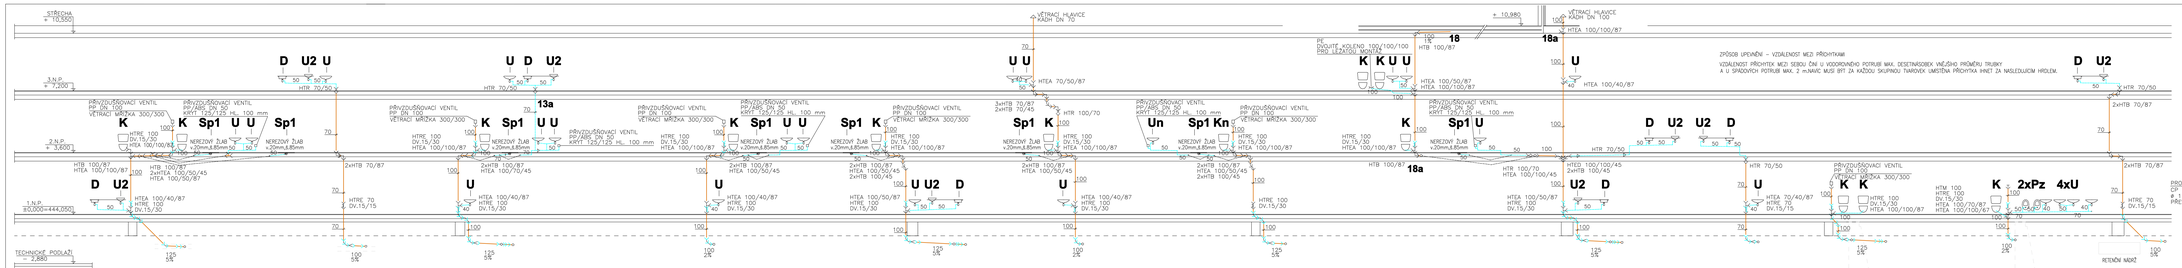
STŘECHA
+ 10,550
3.N.P.
+ 7,200
2.N.P.
+ 3,600
1.N.P.
810,000=444,050
TECHNICKÉ PODLAŽÍ
- 2,880
VĚTRACÍ HLAVICE KADH DN 70
VĚTRACÍ HLAVICE KADH DN 100
PŘÍVZDUŠŇOVACÍ VENTIL PP DN 100 KRYT 125/125 HL. 100 mm
PŘÍVZDUŠŇOVACÍ VENTIL PP DN 150