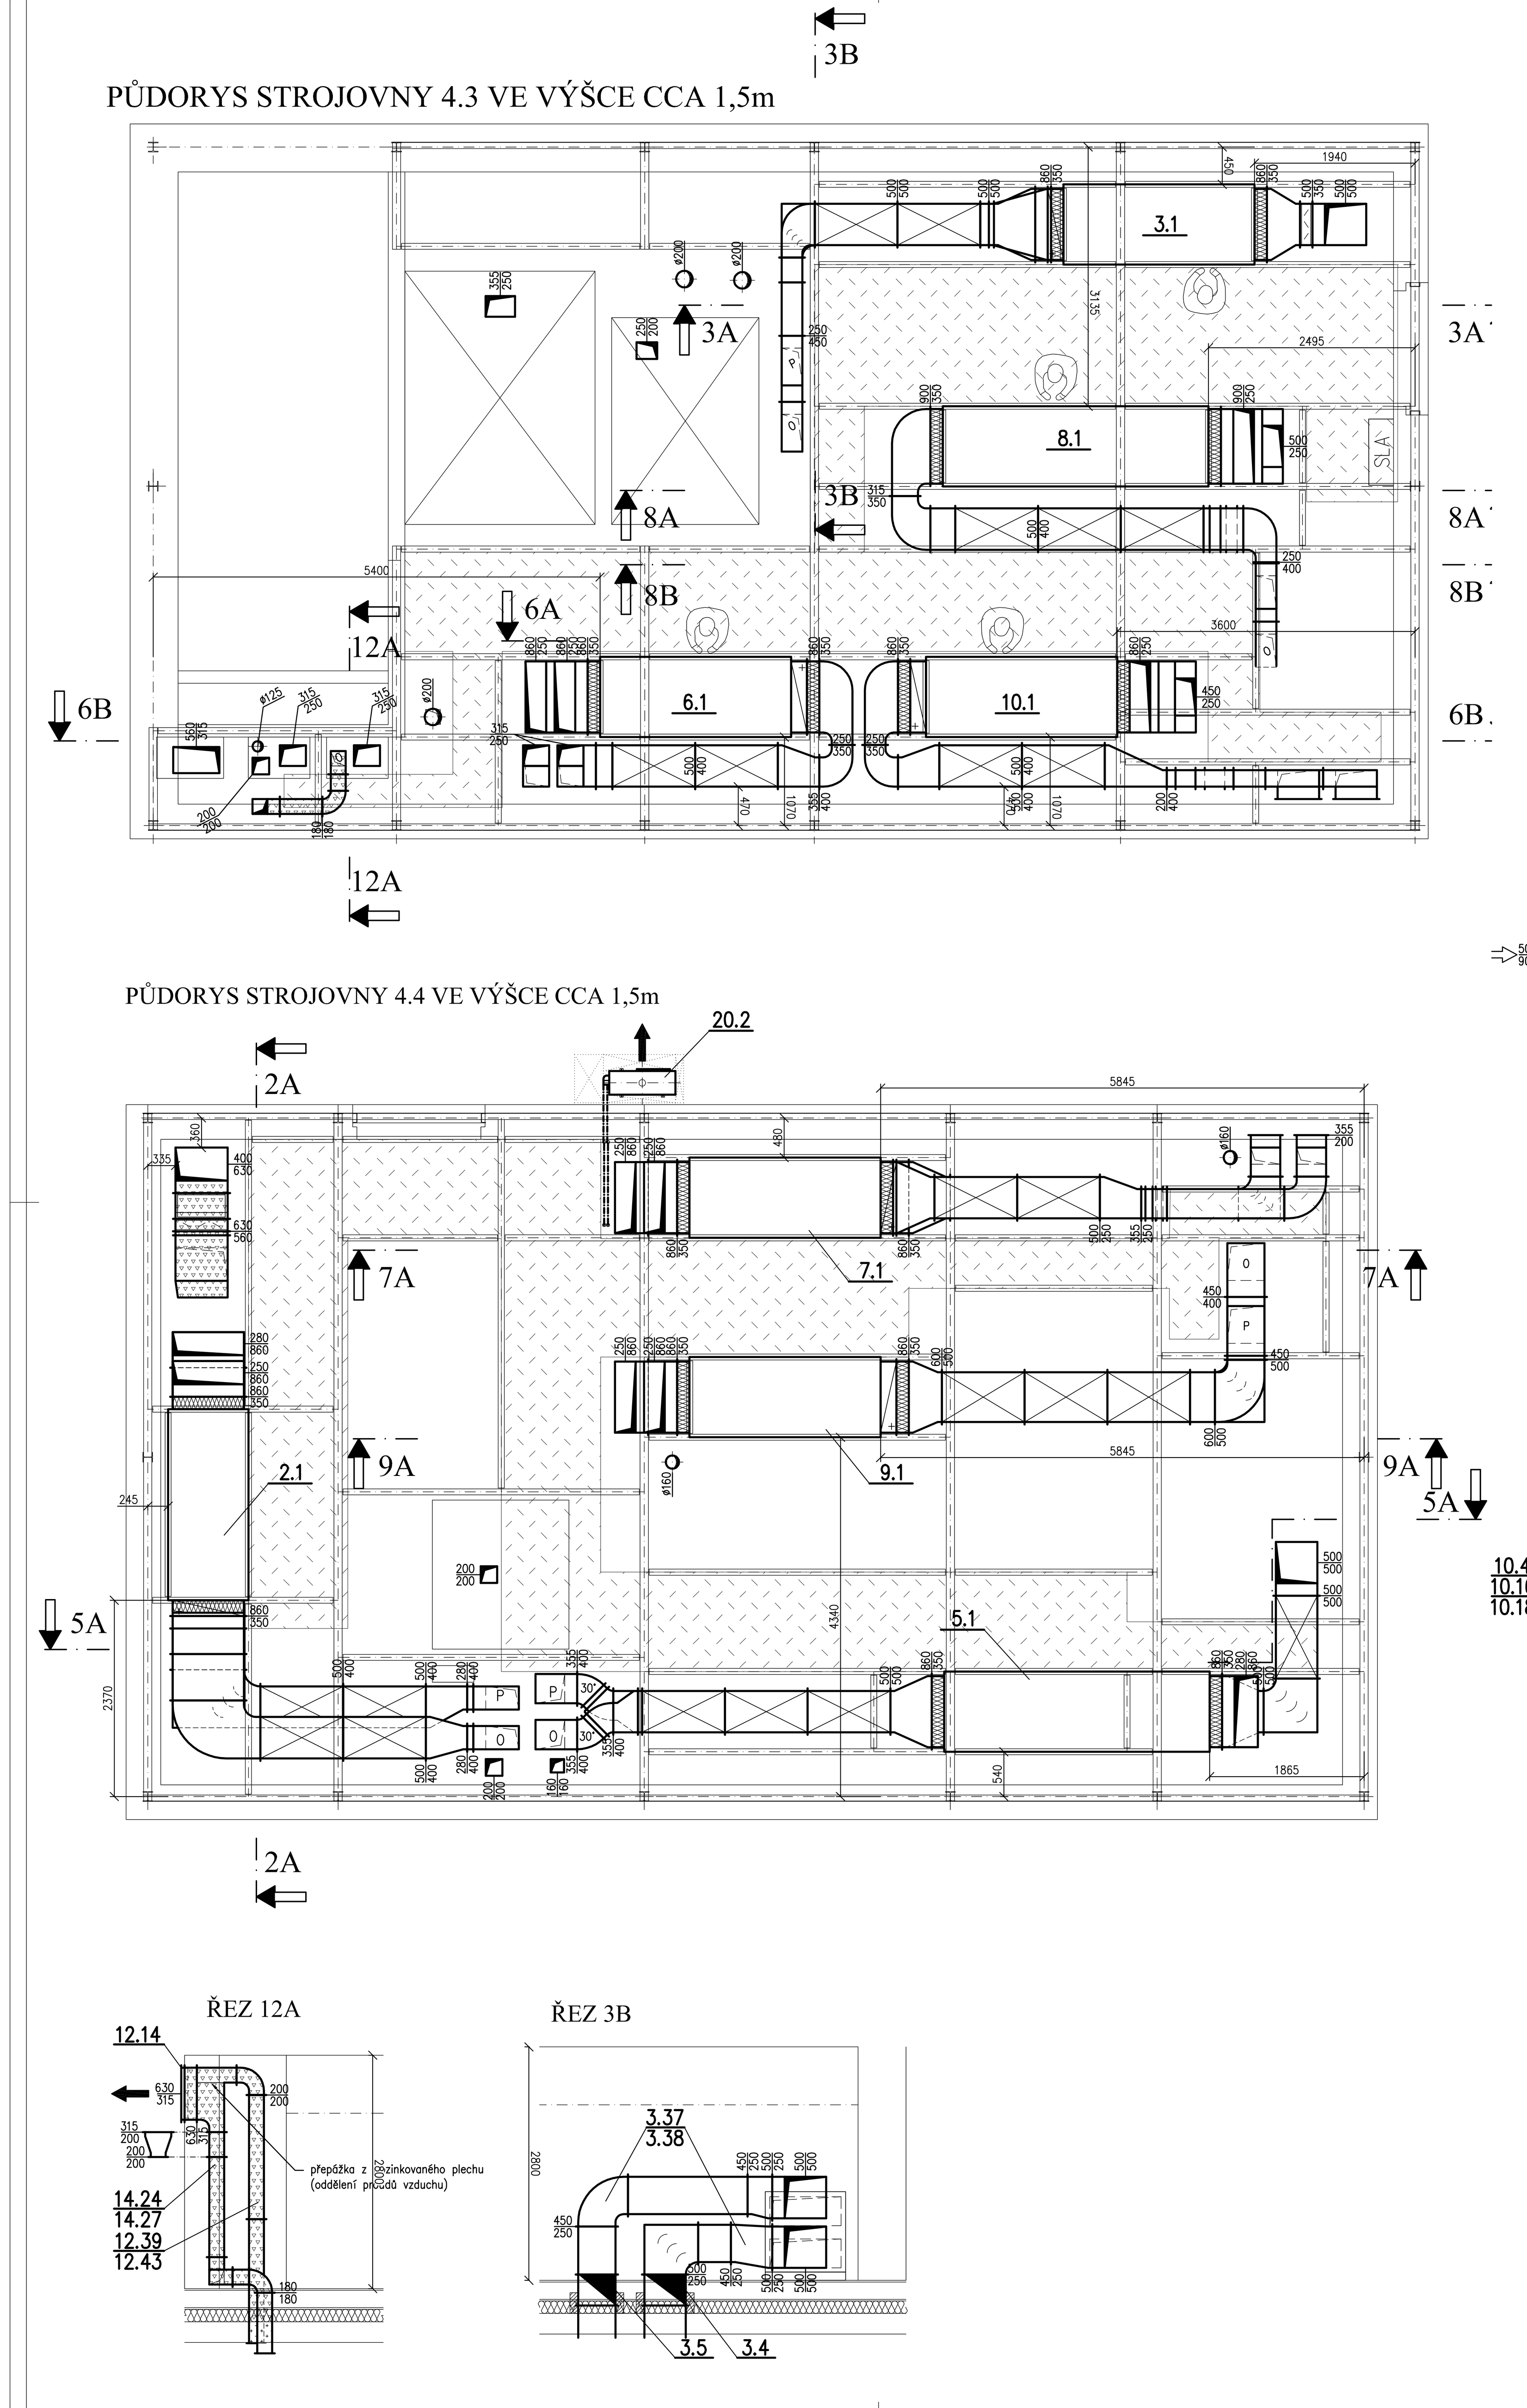

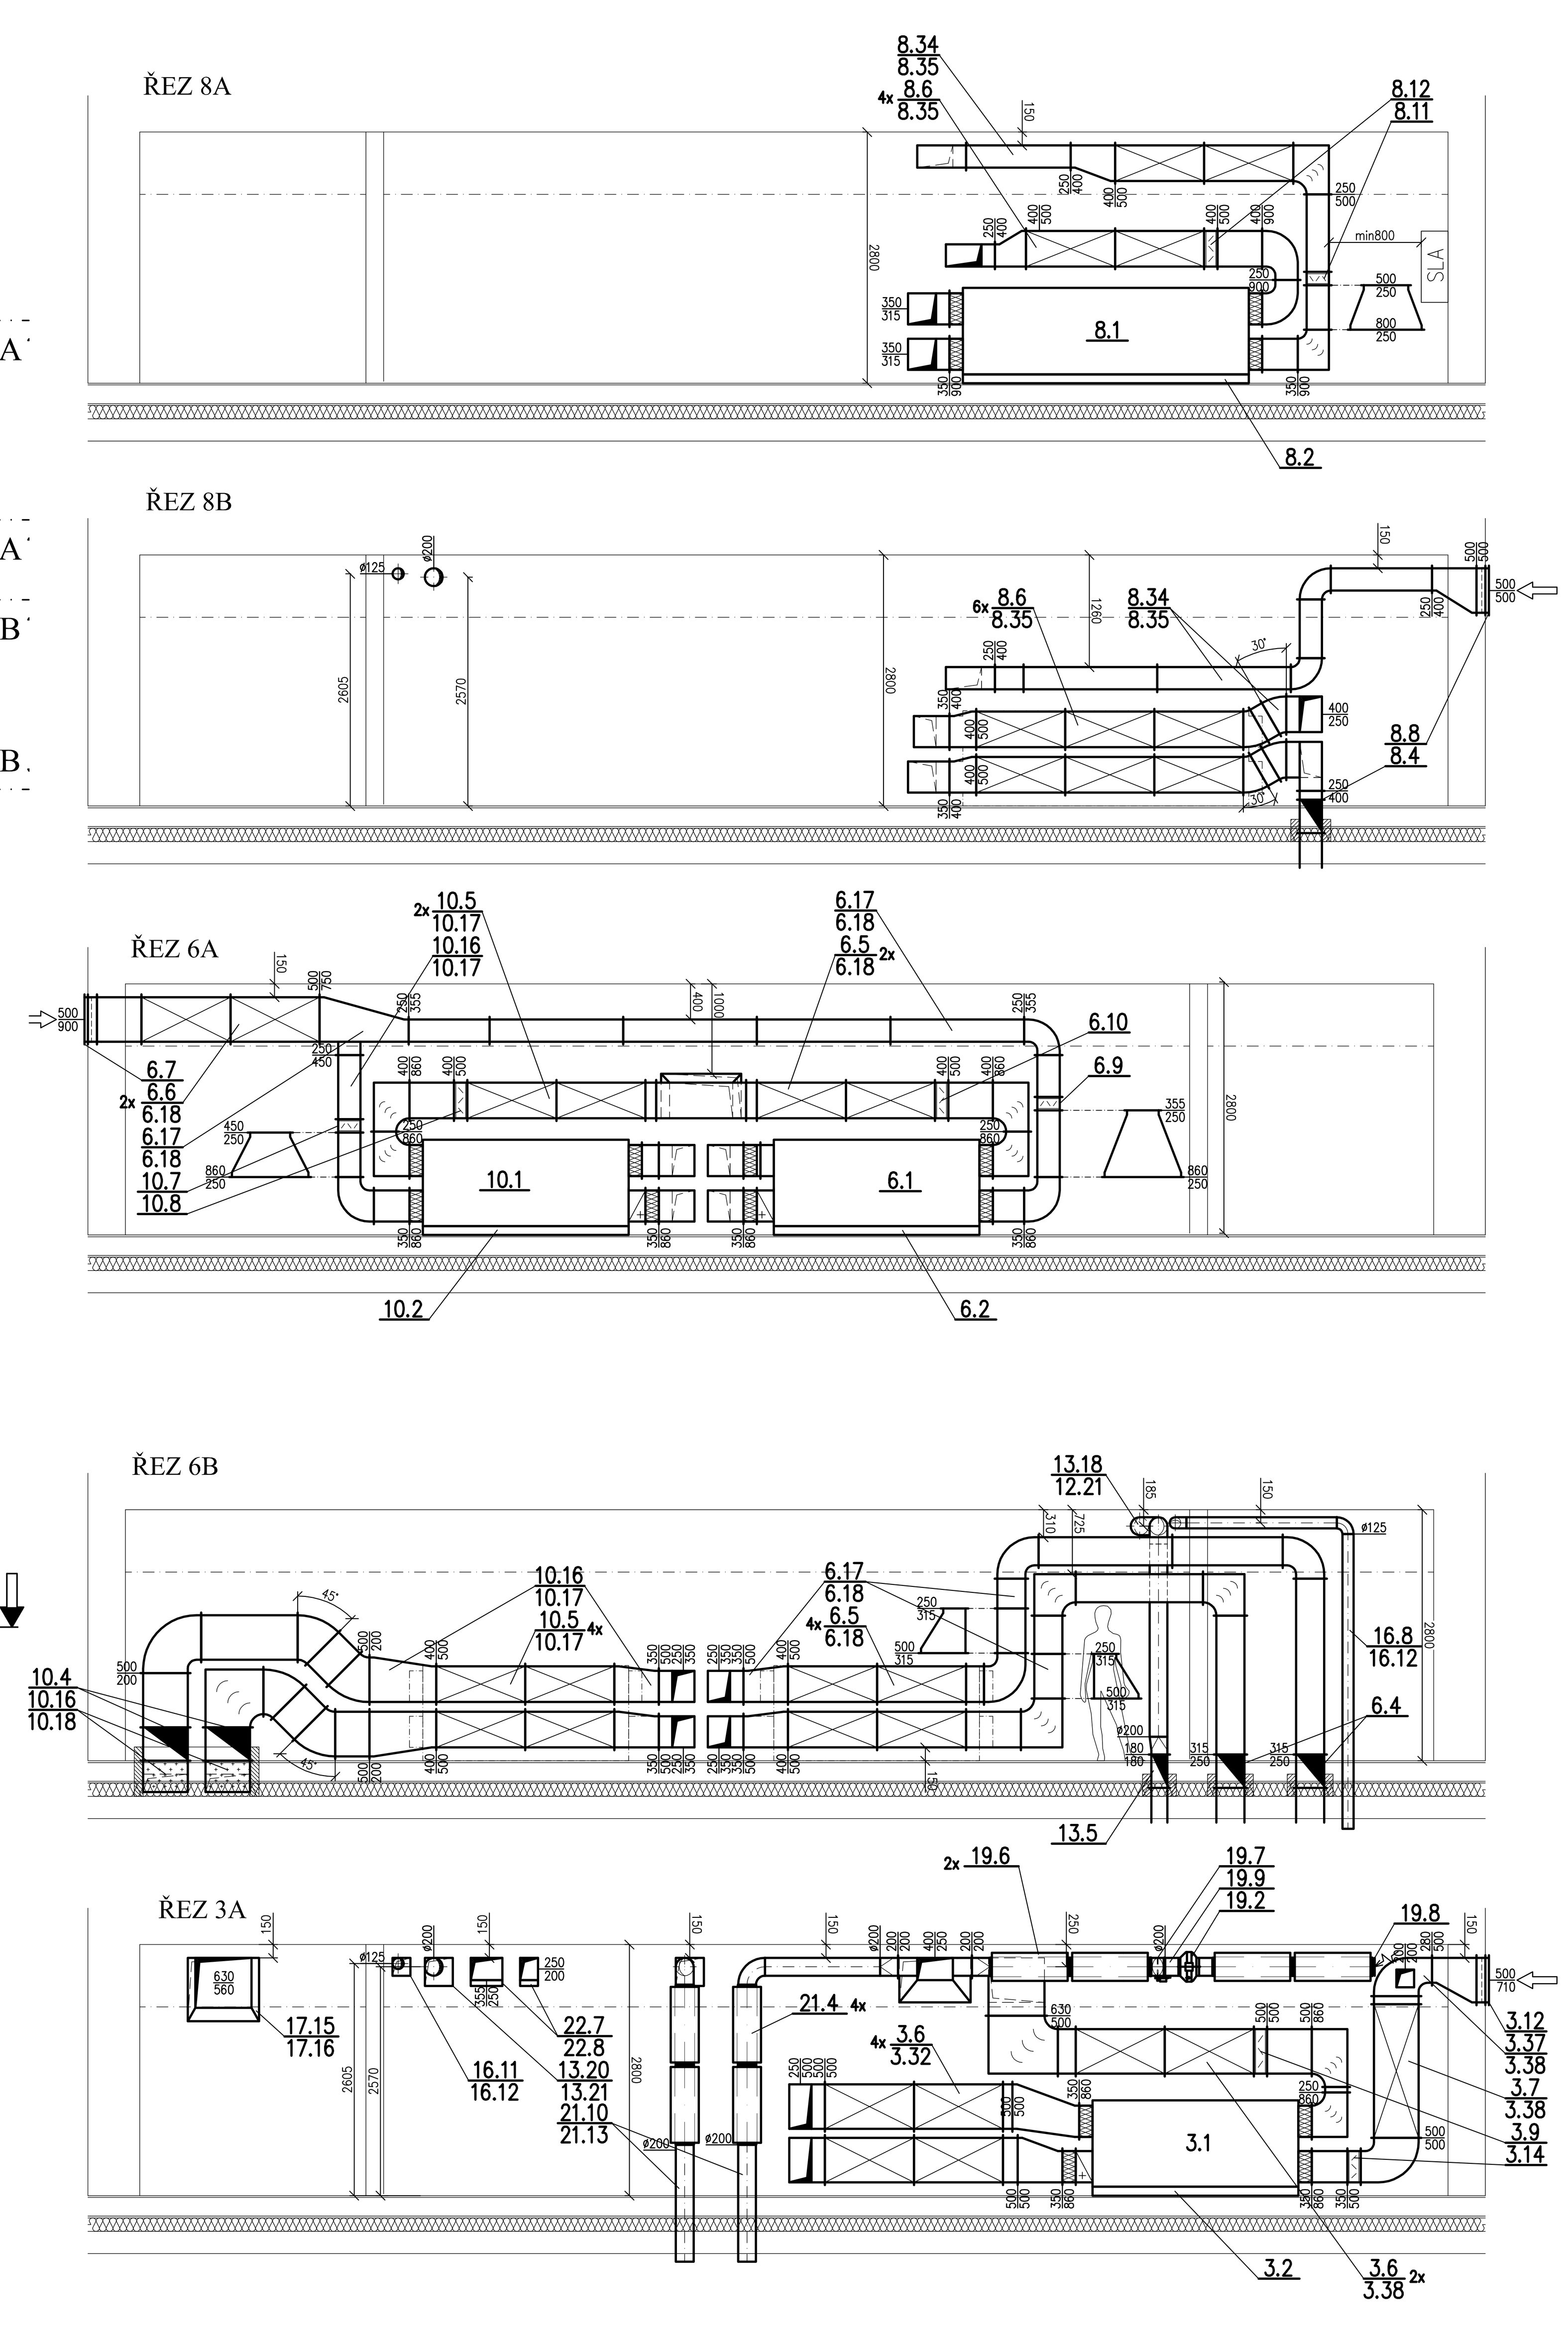

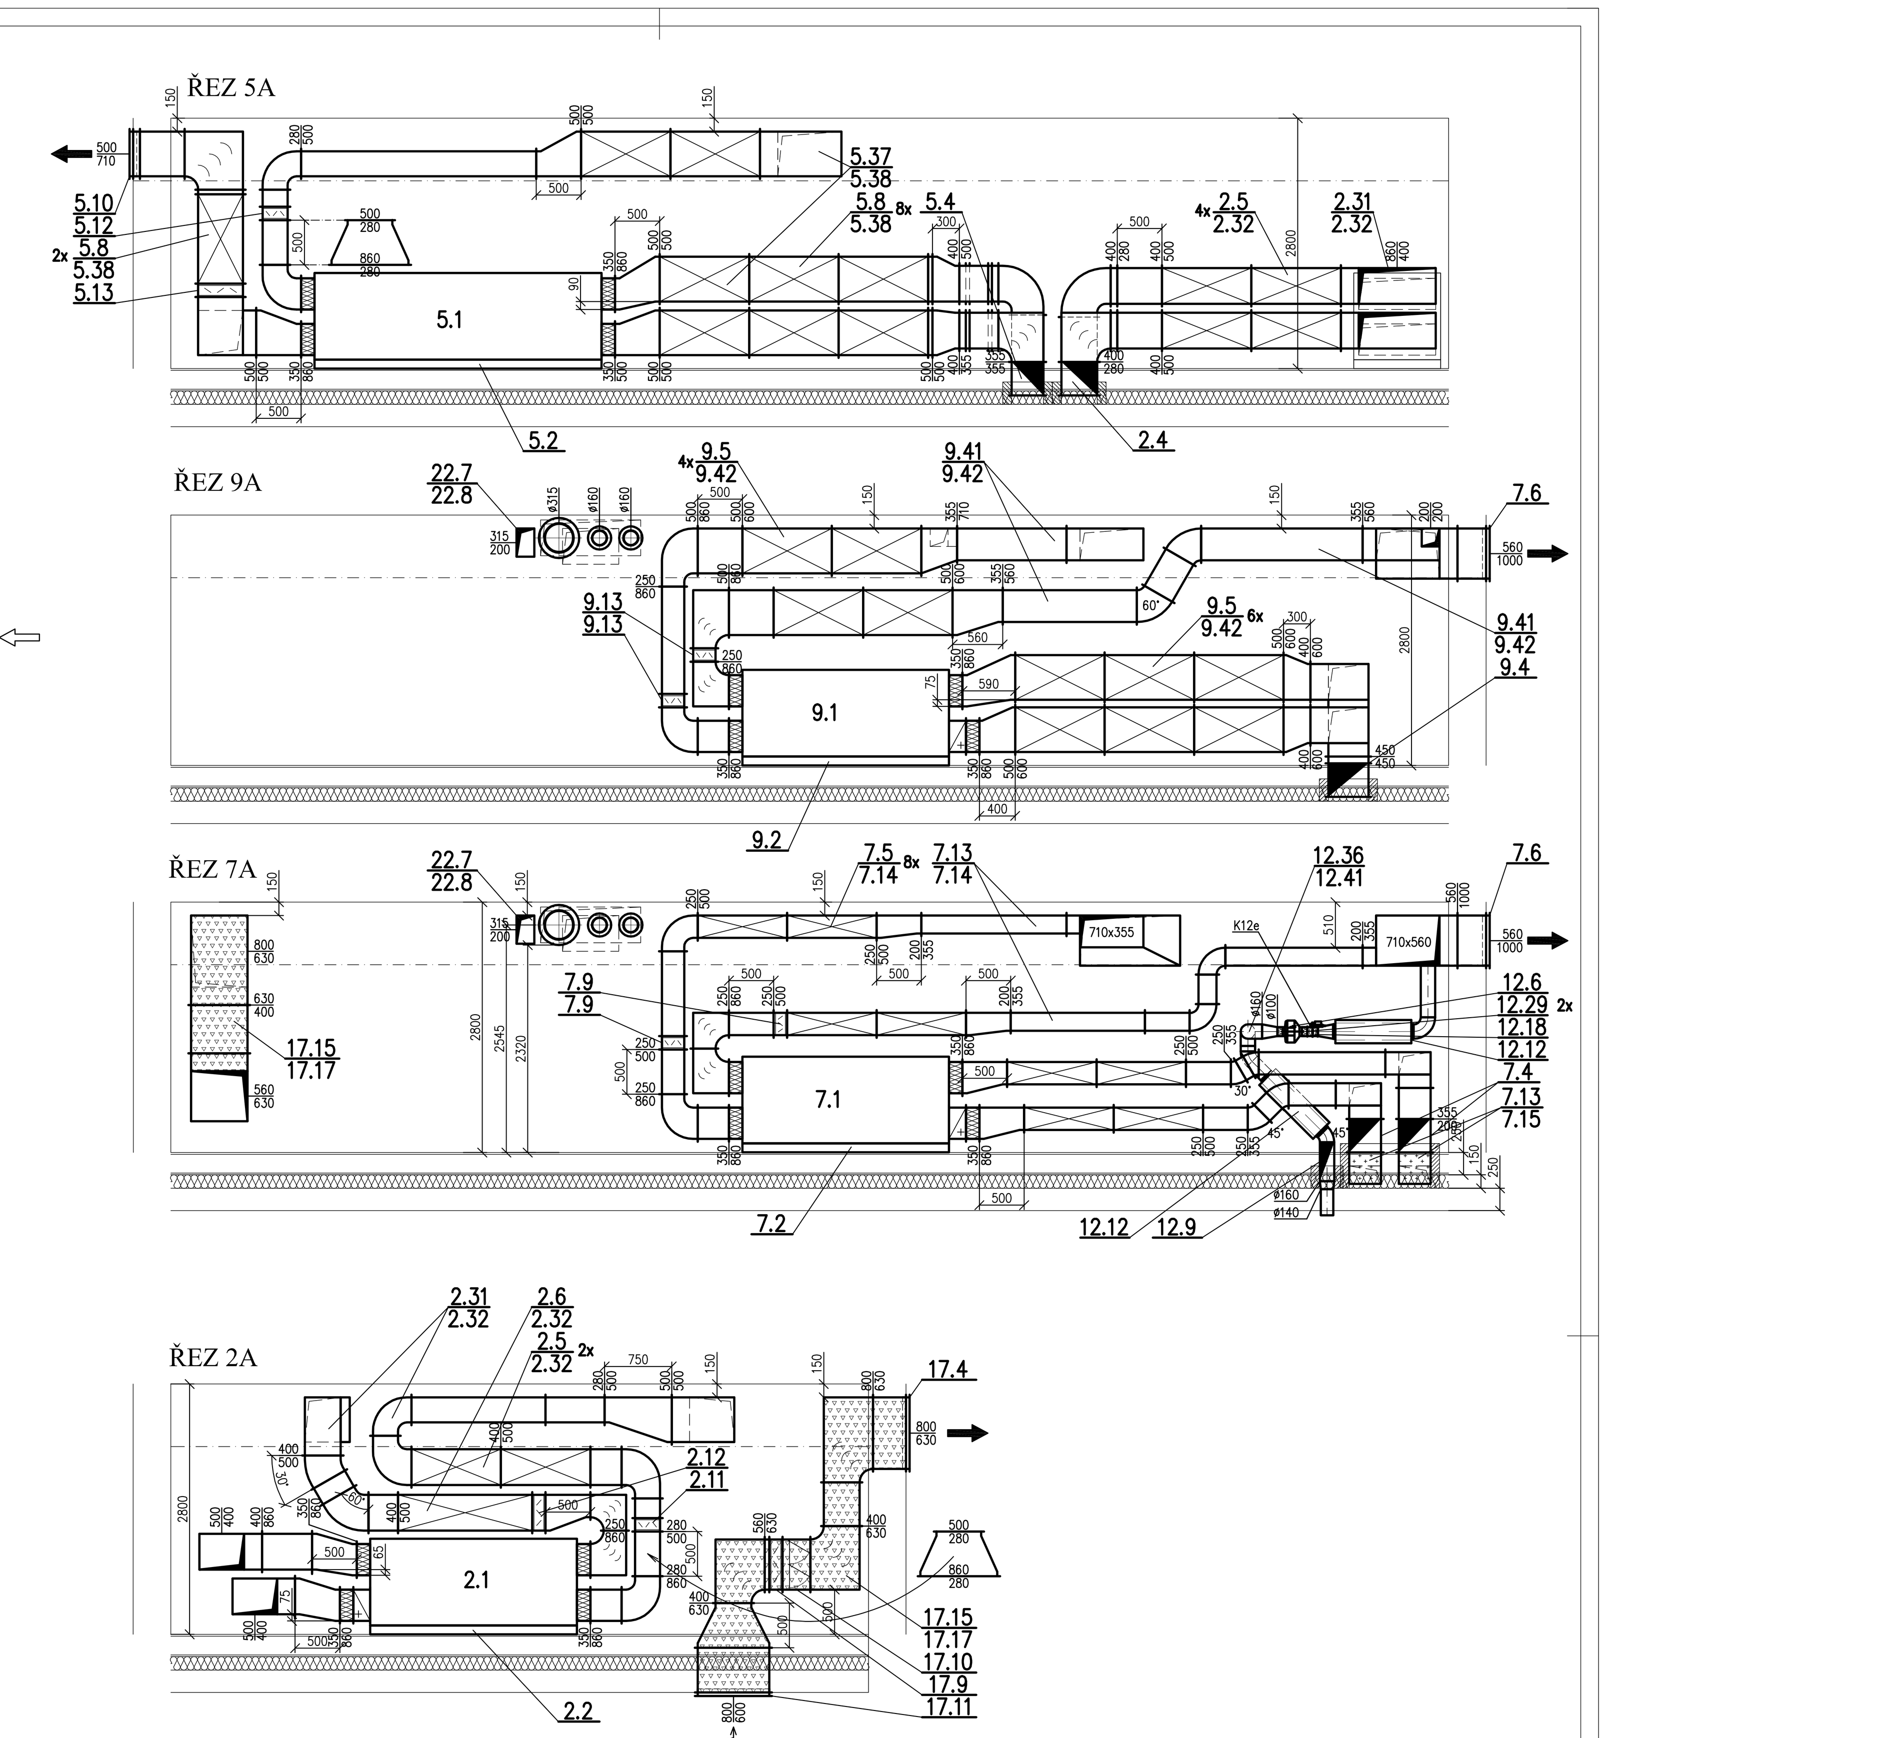

POZNÁMKA

SPOLEČNÁ ROZPISKA VZT VIZ VÝKRES PŮDORYSU TECHNICKÉ NÁSTAVBY A STŘECHY

±0,000 = 444,050 m.n.m. B.p.v

OBJEDNATEL :	Nemocnice Tábor, a.s. IČ 26095203, DIČ CZ26095203 , Kpt. Jaroše 2000, 390 02 Tábor		
ZHOTOVITEL :	Ing.arch. Jan Hochman - Atelier H1, autorizovaný architekt ČKA 00762, IČ: 11015802 K Biřičce 1656/65, 50008 Hradec Králové 8		
SPOLUPRÁCE :	Ing.arch. Pavel Zadrobílek ČKA 02 868, IČ: 44414471	ZHOTOVITEL ODDÍLU :	Ing.Jan Weinzetl ČKAIT 0601292; IČO: 70178330
NOVÁ PSYCHIATRIE - NEMOCNICE TÁBOR		STUPEŇ :	DSP+DPPS
STAVEBNÍ OBJEKT	SO.01 BUDOVA ("NOVÁ PSYCHIATRIE") STAVENIŠTĚ "A"	DATUM :	04/2015
PROFESE	D.1.4.2 - ZAŘÍZENÍ VZDUCHOTECHNIKY	PARÉ č. :	
ODPOVĚDNÝ PROJEKTANT	Ing.Jan Weinzetl	MĚŘÍTKO:	1: 50
ŘEZY - TECHNICKÉ NÁSTAVBY		ČÍSLO V. :	D.1.4.2.VZT.08