



СБЕРАС "С"

M 1:21

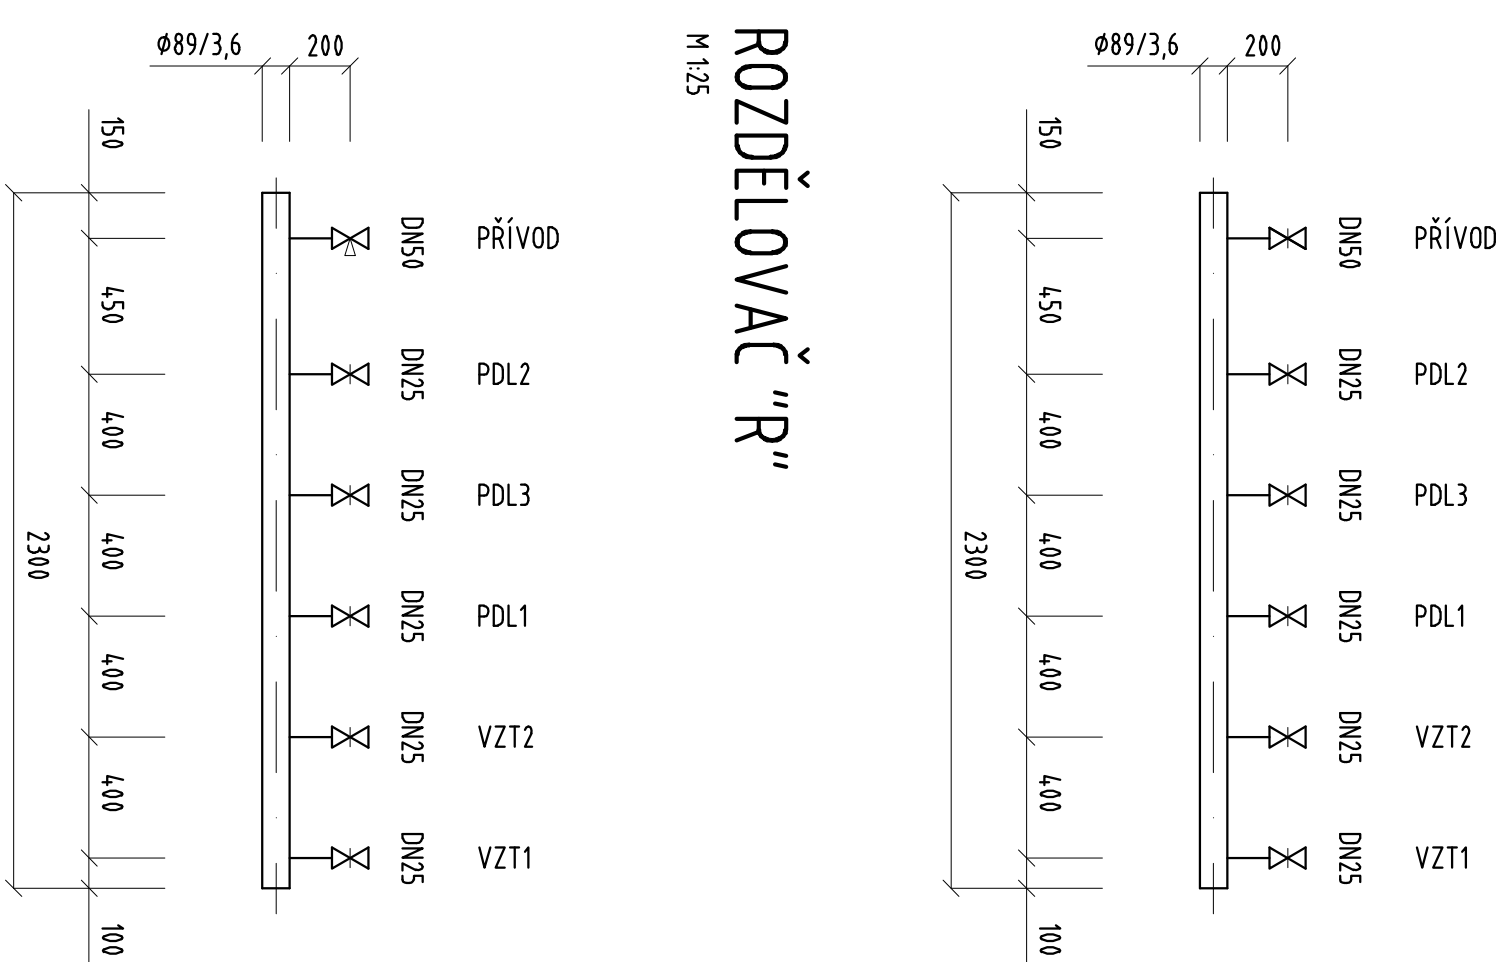


REZ A-A'

M 1:25

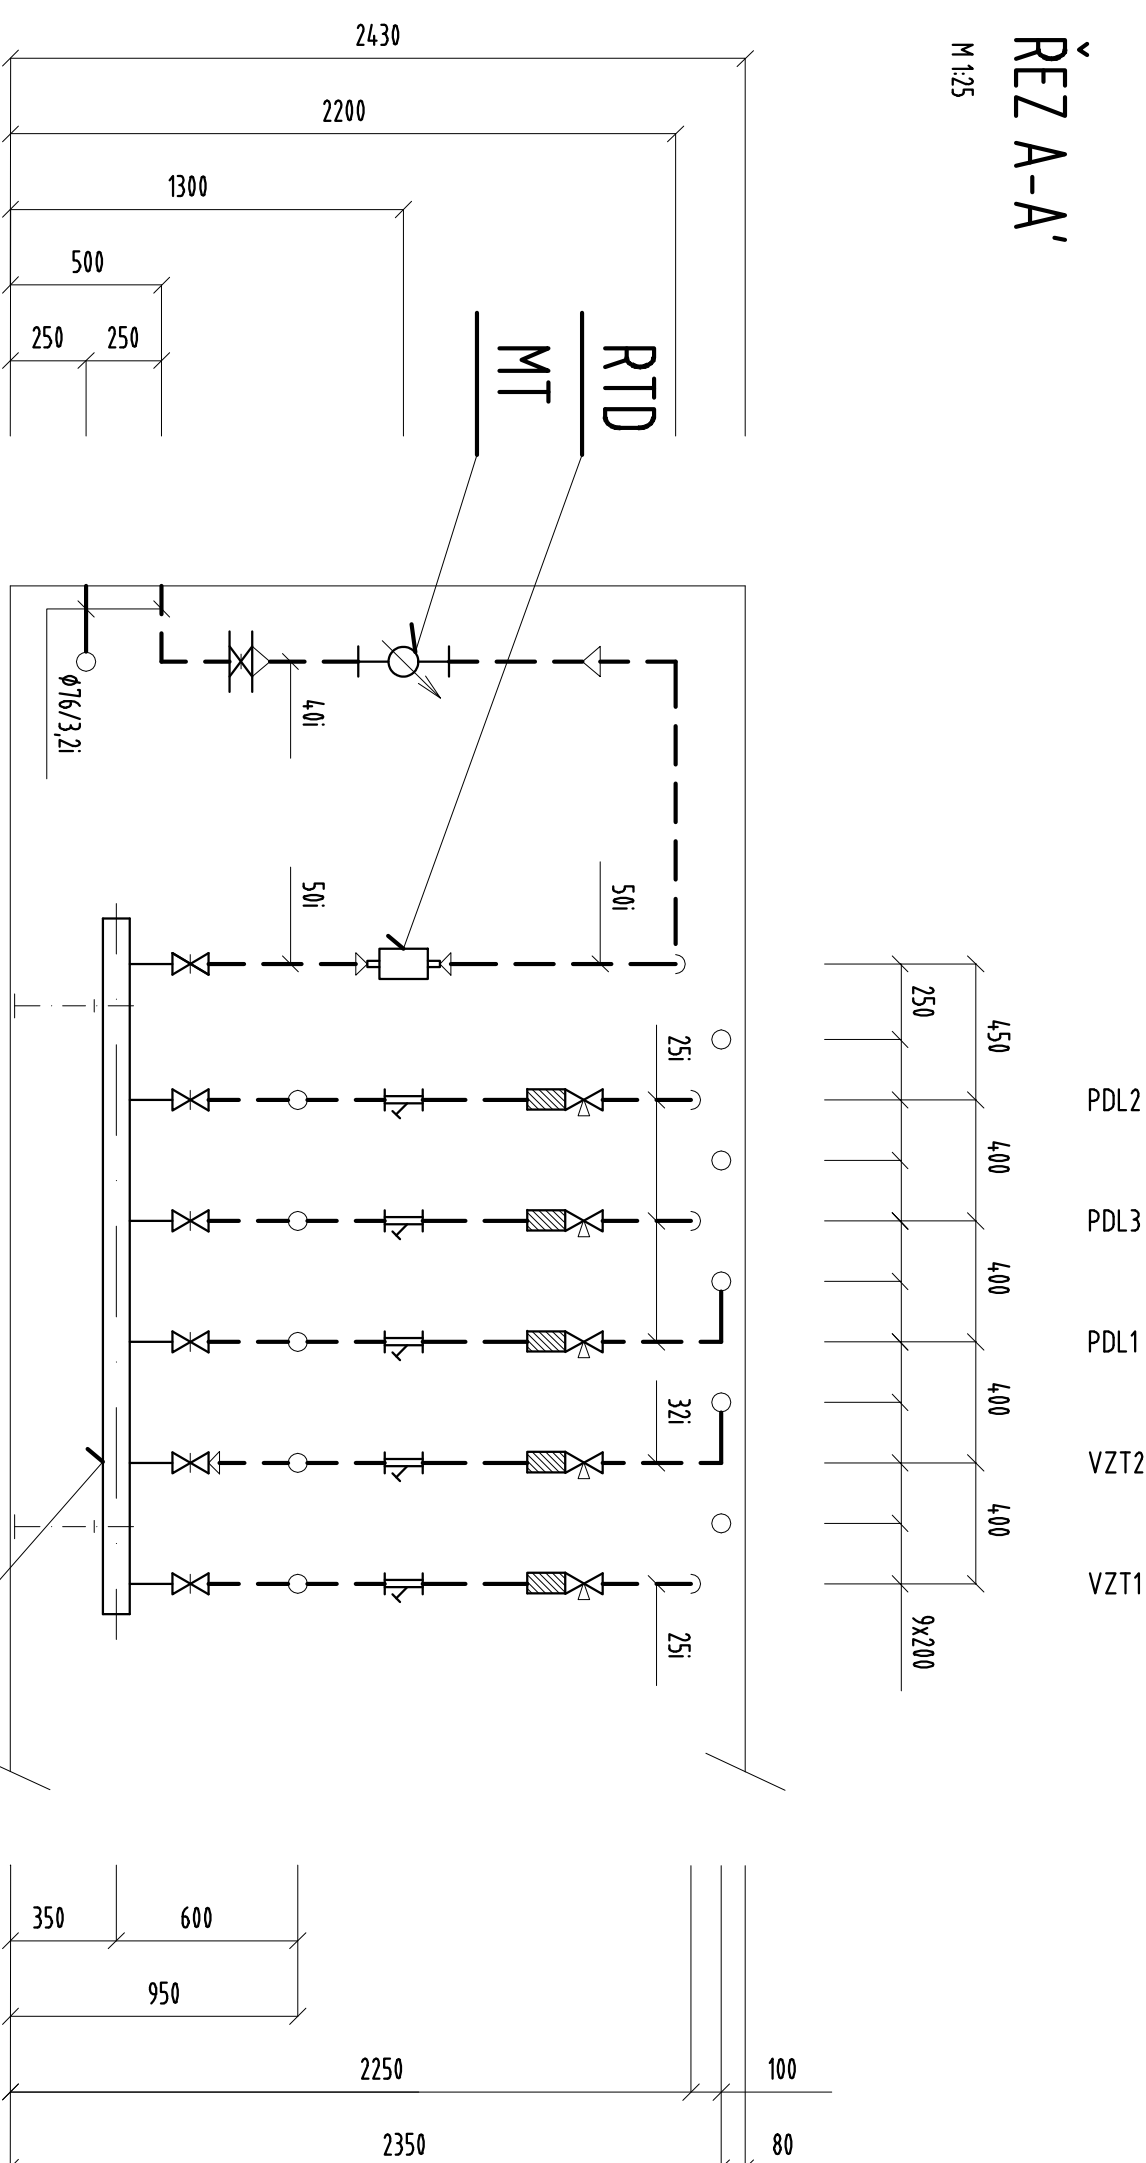
 $\hat{R}EZ\,B-B'$

M 1:25

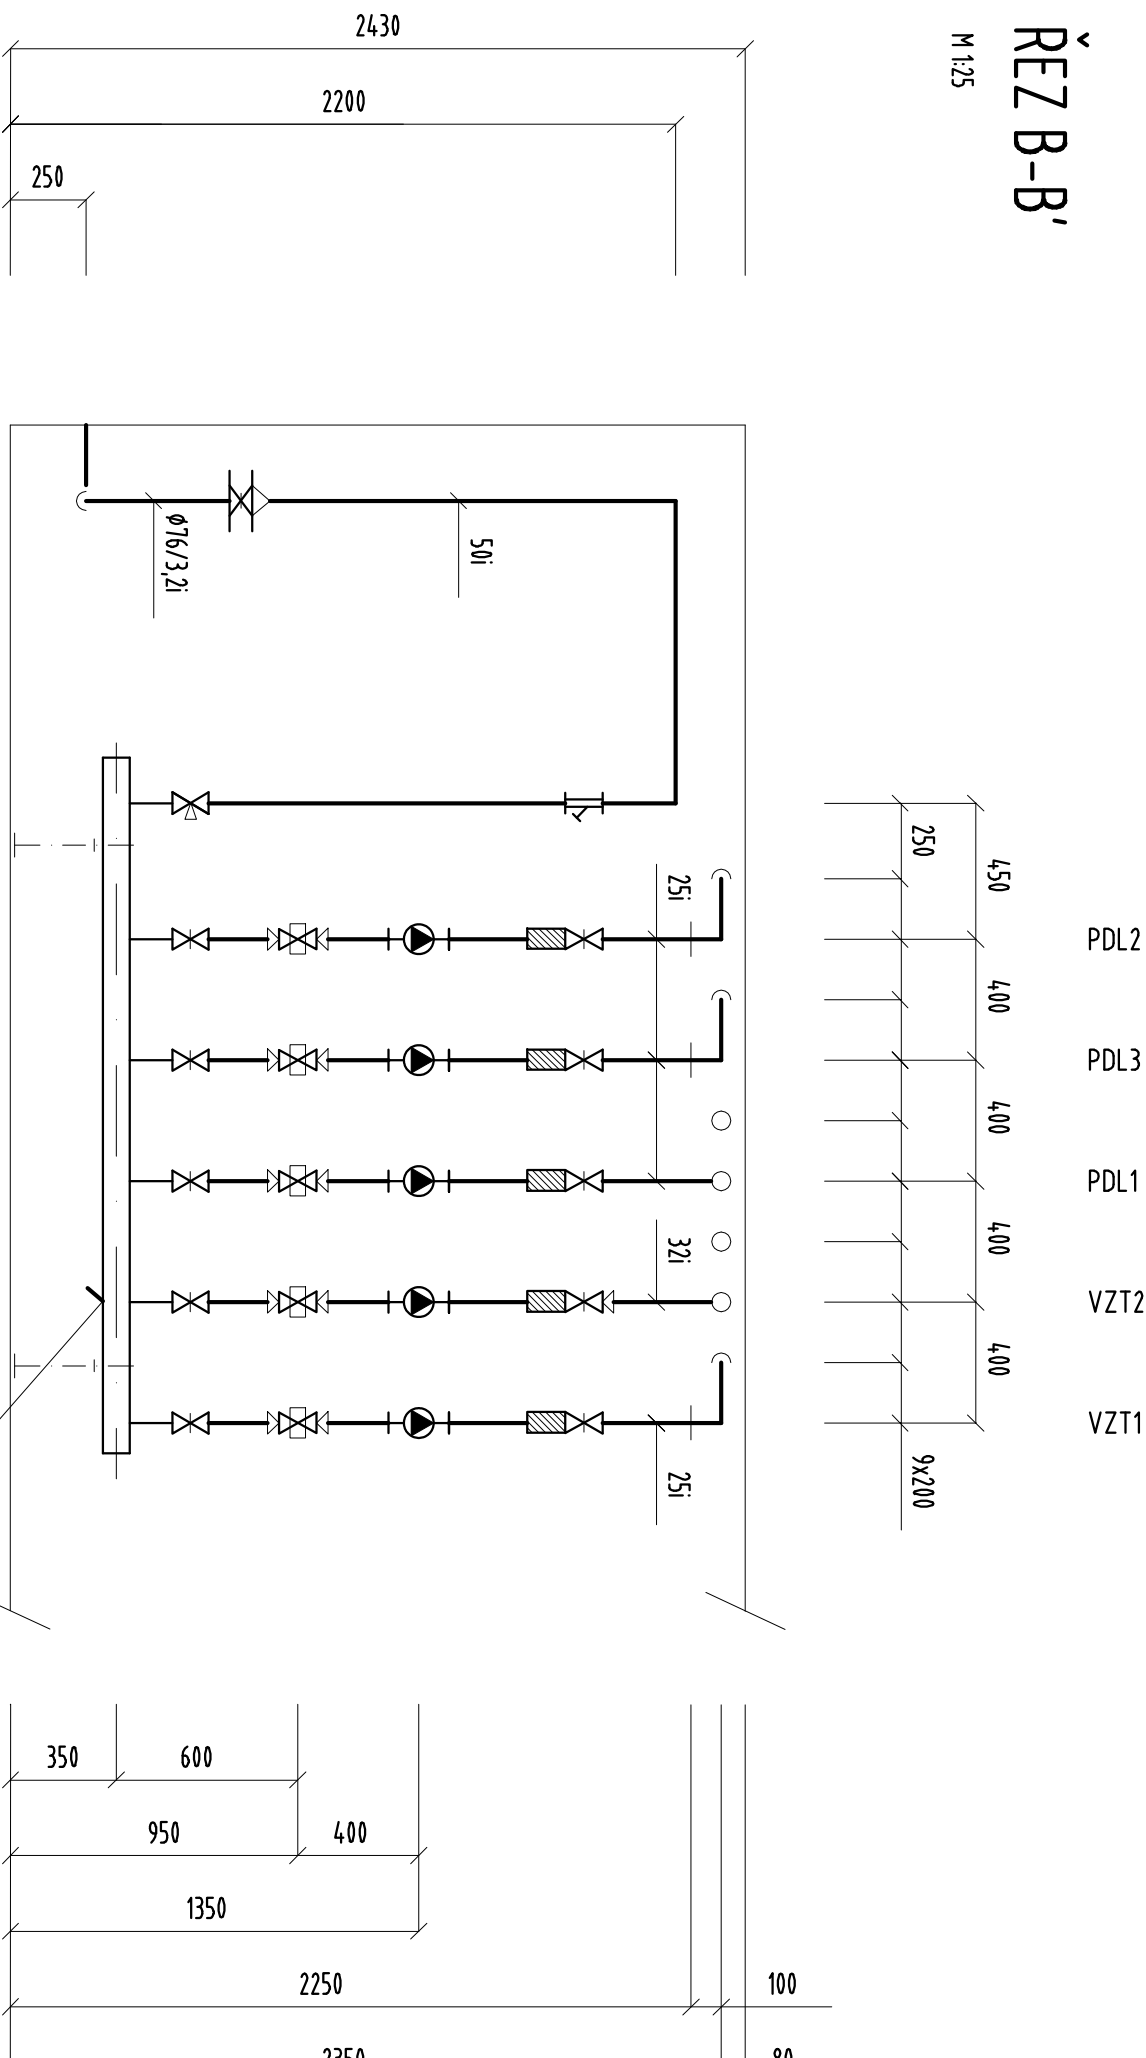


ŘEZ C-C

M 1:2

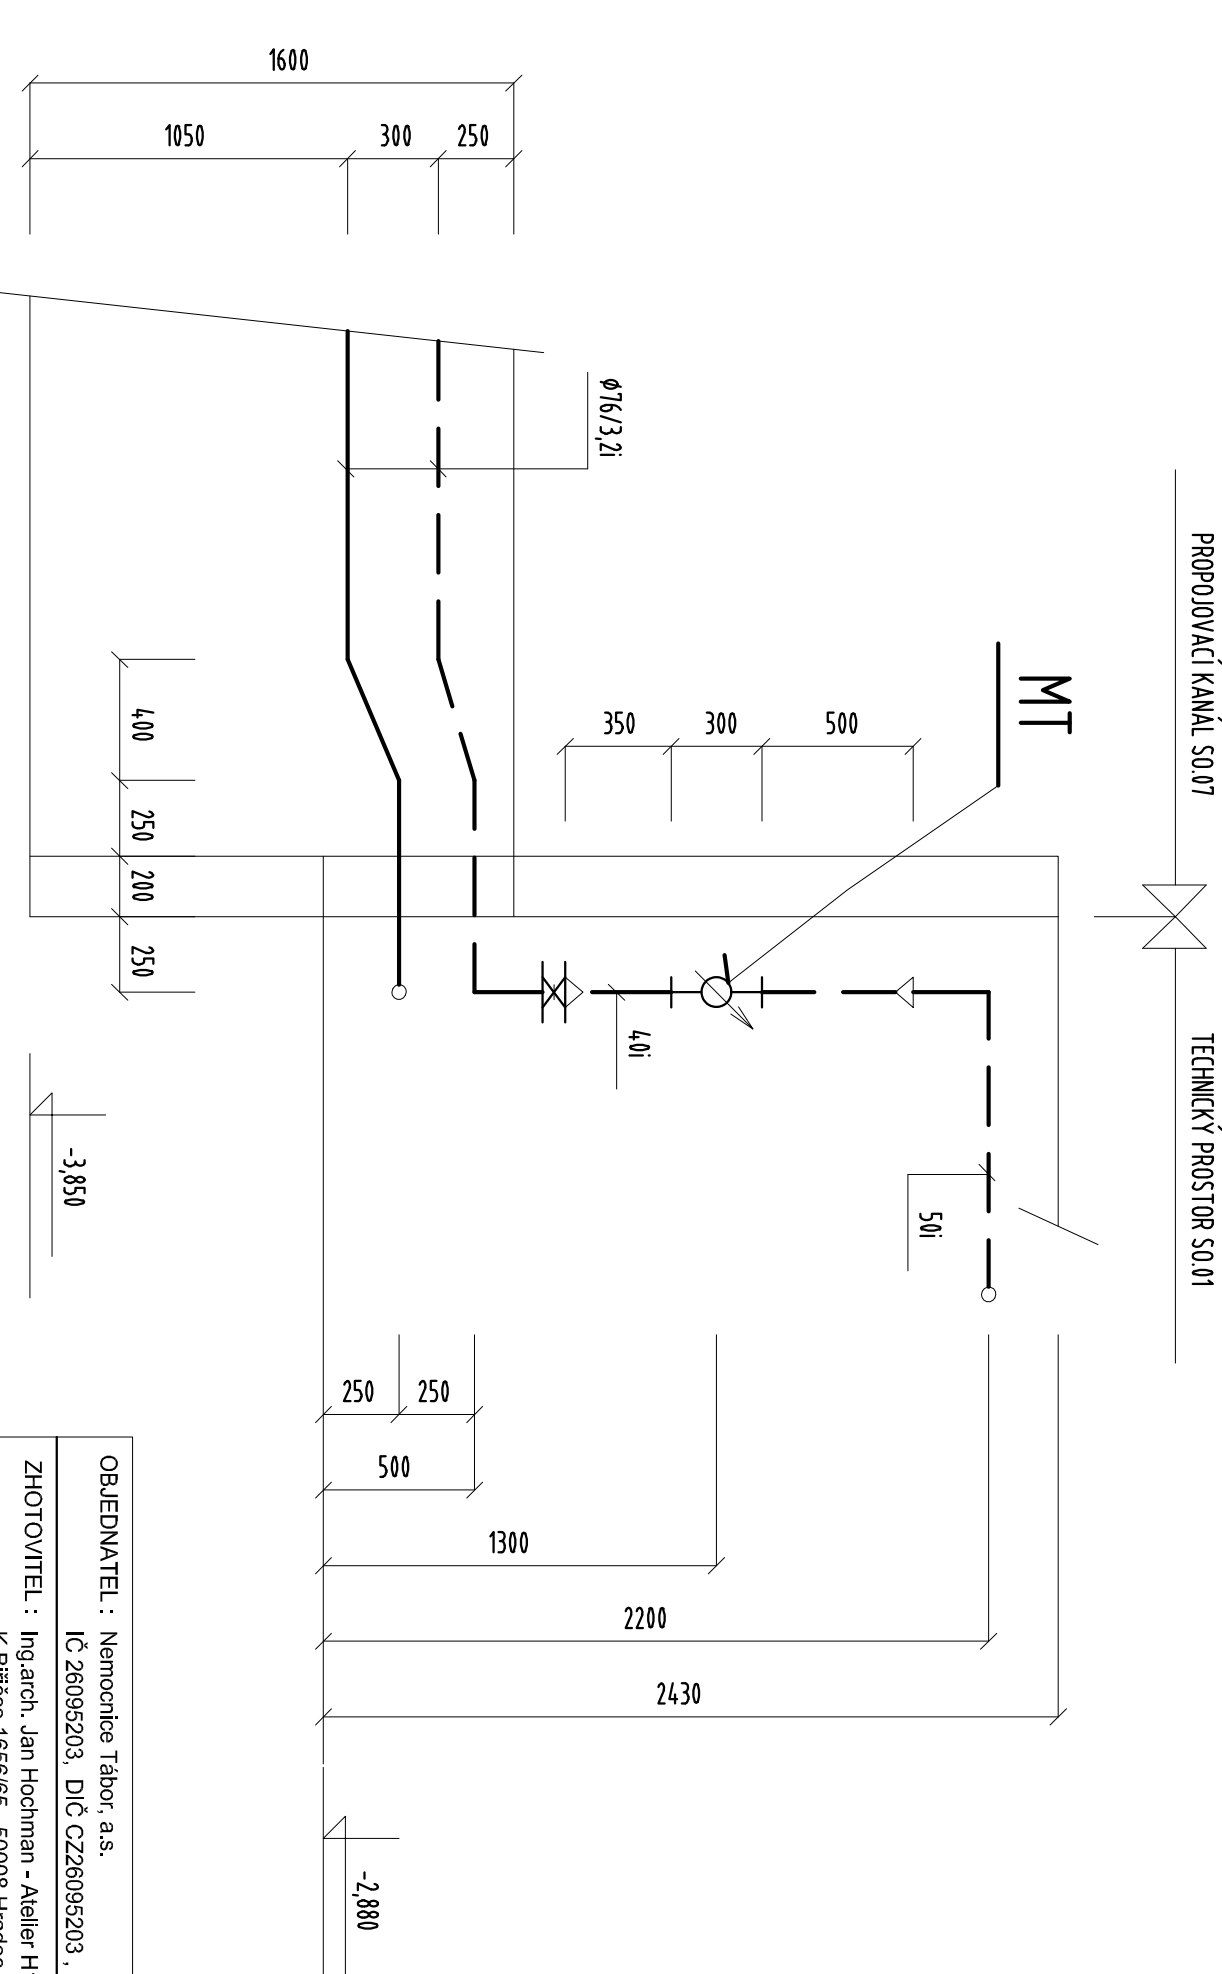

±0,000 = 444,050 m.n.m. B.p.v

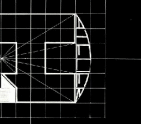OBJEDNÁVATEL : Nemocnice Tábor a.s. IČ: 280995203, DIČ: CZ280995203 , Kof. Jaroše 2000, 390 02 Tábor	
ZHOTOVITEL : Ing.arch. Jan Hojman - Alešlieř H1, autorizovaný architekt ČKA 07362, IČ: 11015802 K Bříčce 1650/65, 50008 Hrádec Králové 8	
SPOUPRÁCE : Ing.arch. Pavel Zadobník ČKA 02 868, IČ: 44414471	ZHOTOVITEL ODDĚLU : Ing. Jan Nepraš PPR s.r.o. PAROUVICE
NOVÁ PSYCHIATRIE - NEMOCNICE TÁBOR	
STAVEBNÍ OBJEKT	SO.01 BUDOVA ("NOVÁ PSYCHIATRIE") STAVENISŤE "A"
PROFESE	D.1.4.3 VYTÁPĚNÍ
ODPOVĚDNÝ PROJEKTANT	Ing.Jan NEPRAŠ
STROJOVNÁ ÚT - REZY	
	
STUPEŇ: DSI+DPPS	
DATEM:	04/2015
PAAE, č. :	
MĚŘÍTKO:	1:25
ČÍSLO V.: D.1.4.3.2.02	