


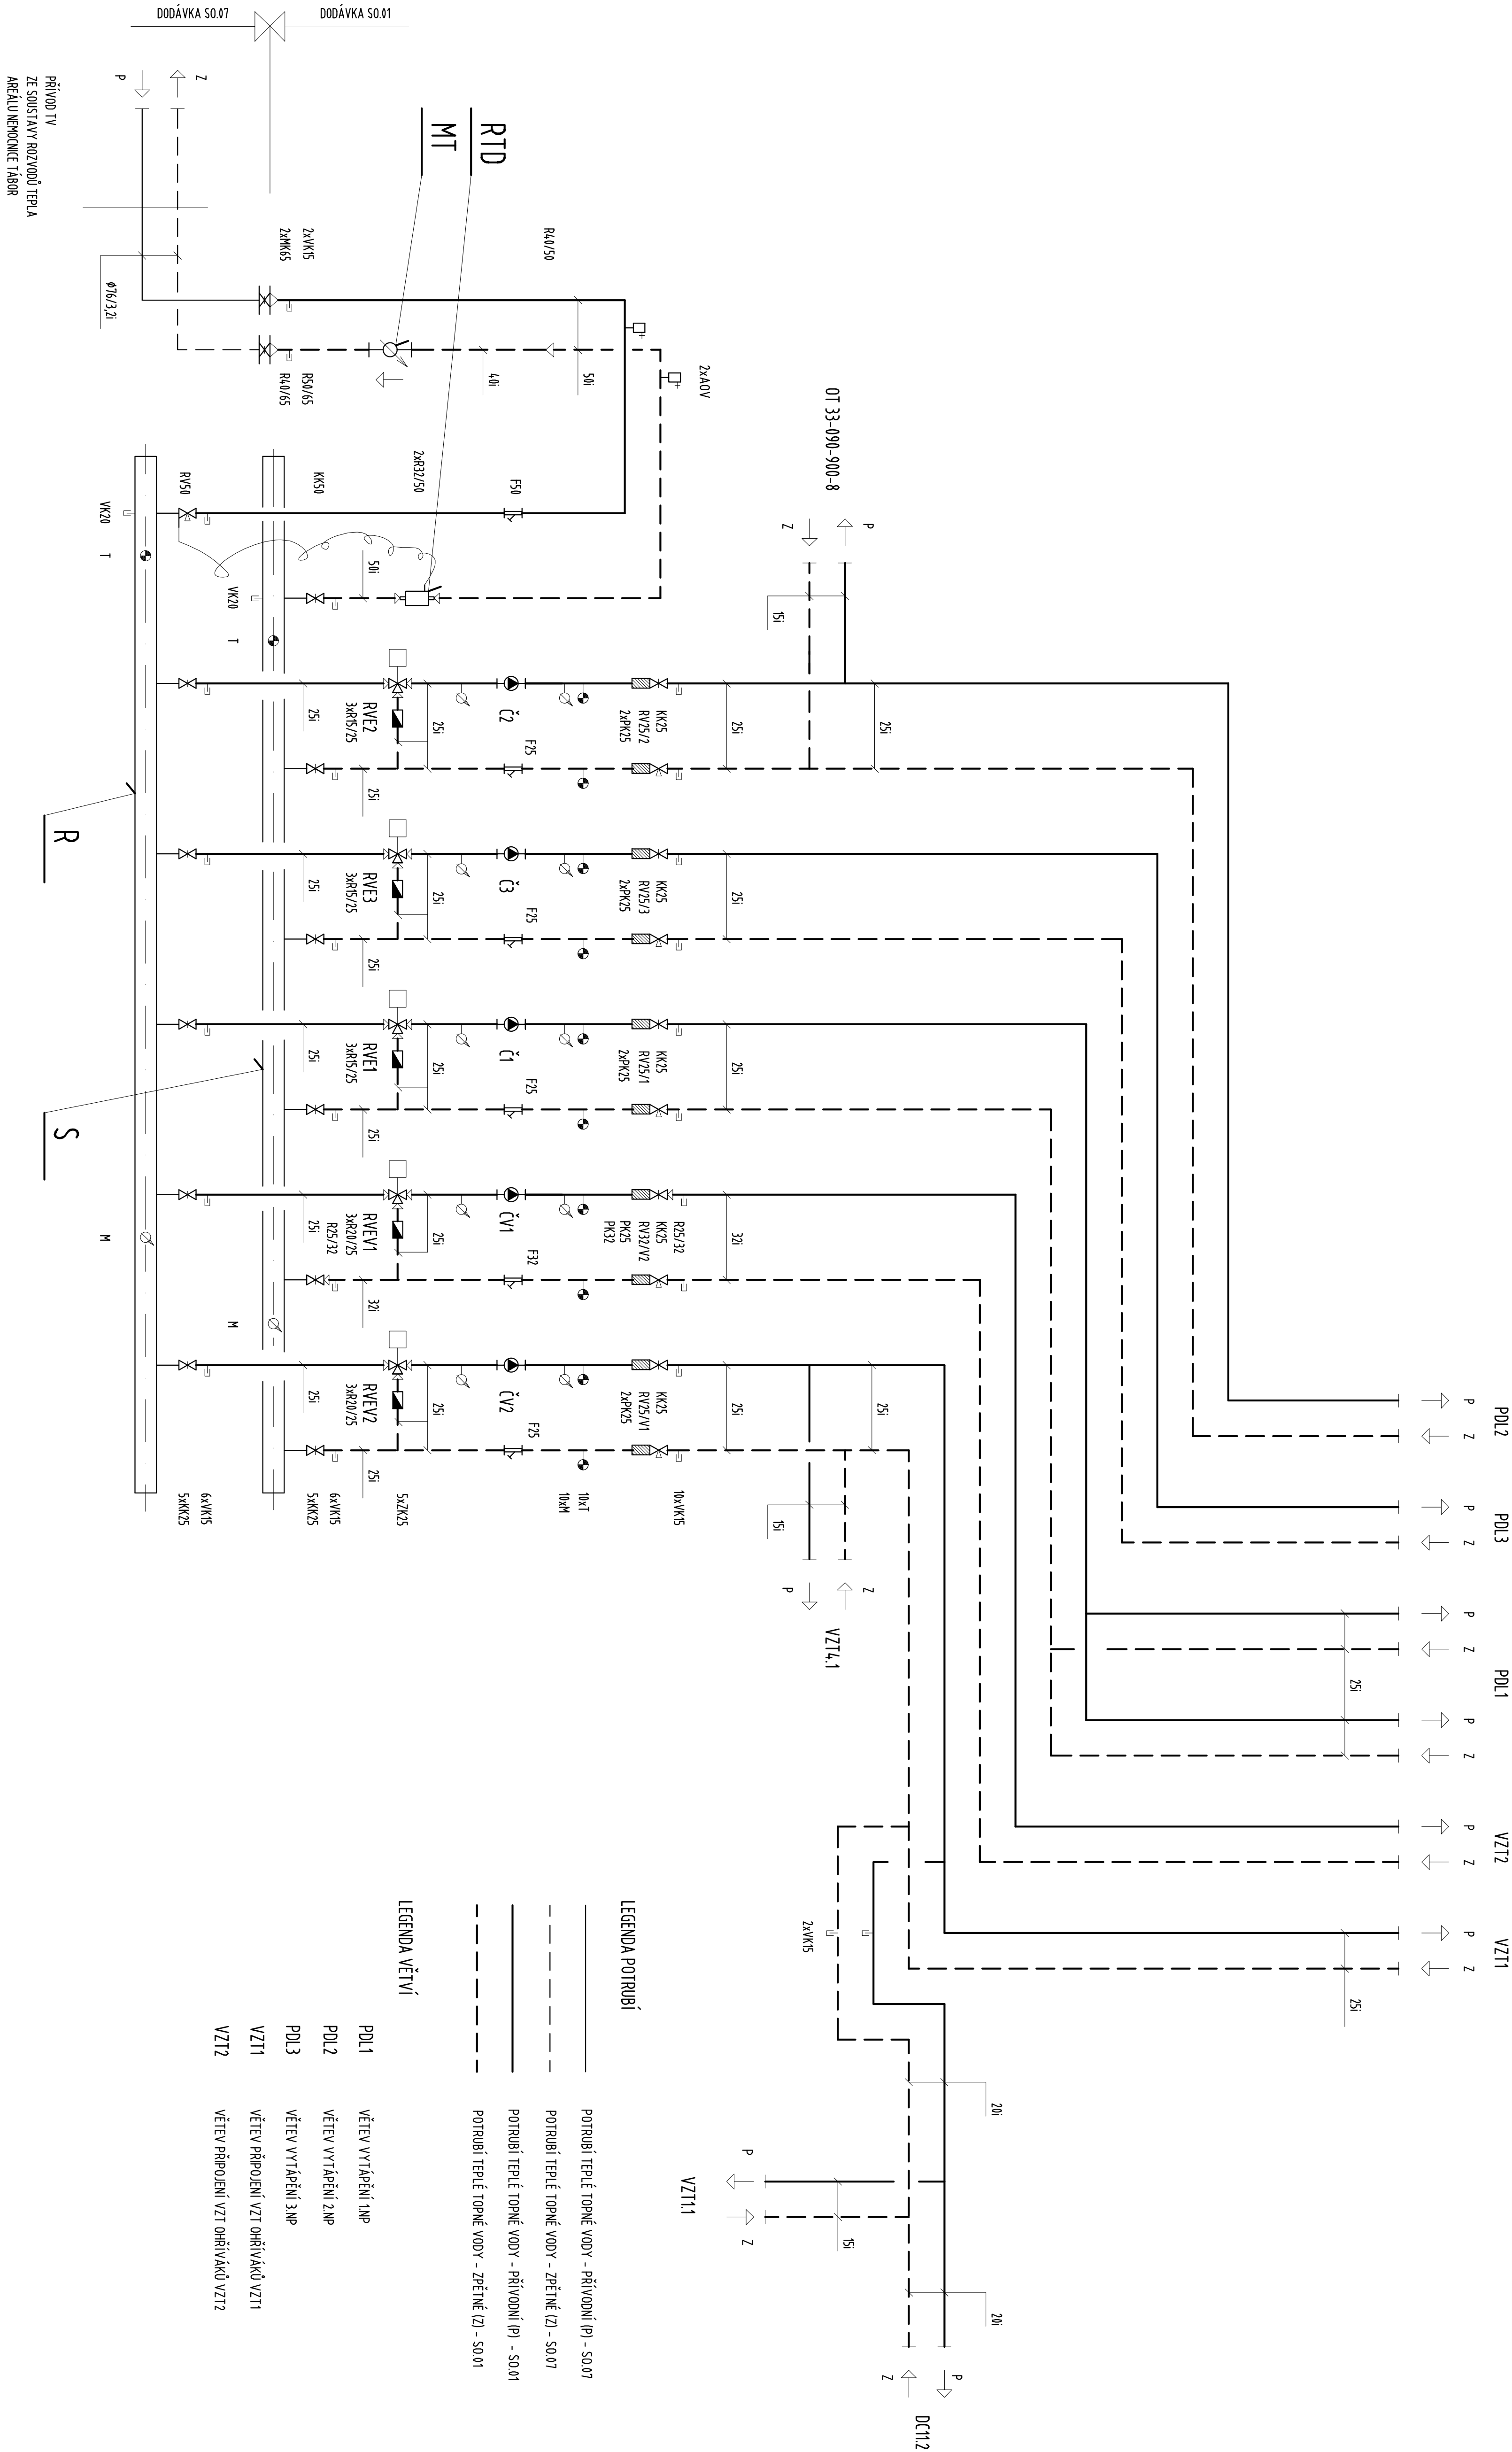

OBJEDMATEL : Nemocnice Tábor a.s.		IČ 28095203, DIČ CZ28095203, Kpt. Jarocké 2000, 390 02 Tábor	
ZÁKAZOVATEL : Ing.arch. Jan Hochman - Atelier HT, autorizovaný architekt ČKA 00762, IČ: 11019802 K Brilicce 165665, 50008 Hradec Králové 8			
SPOLUPRÁCE : Ing.arch. Pavel Zahrádlek ČKA 02 888, IČ: 44414471			
NOVÁ PSYCHIATRIE - NEMOCNICE TÁBOR		STUPEŇ : DSP+DPPS	
STAVEBNÍ OBJEKT	SO.01 BUDOVA ("NOVÁ PSYCHIATRIE") STAVENIŠTĚ "A"	DATUM :	04/2015
PROJESE	D.1.4.3 VYTÁPĚNÍ	PÁŘE, č.:	---
ODPOVĚDNÝ PROJEKTANT	Ing.Jan NEPRAS	MĚŘÍTKO:	---
STROJOVNÁ ÚT - SCHEMA ZAPOJENÍ		ČÍSLO V.:	D.1.4.3_2.03

±0,000 = 444,050 m.n.m. B.p.v