



ŘEZ A-A'

M 1:25

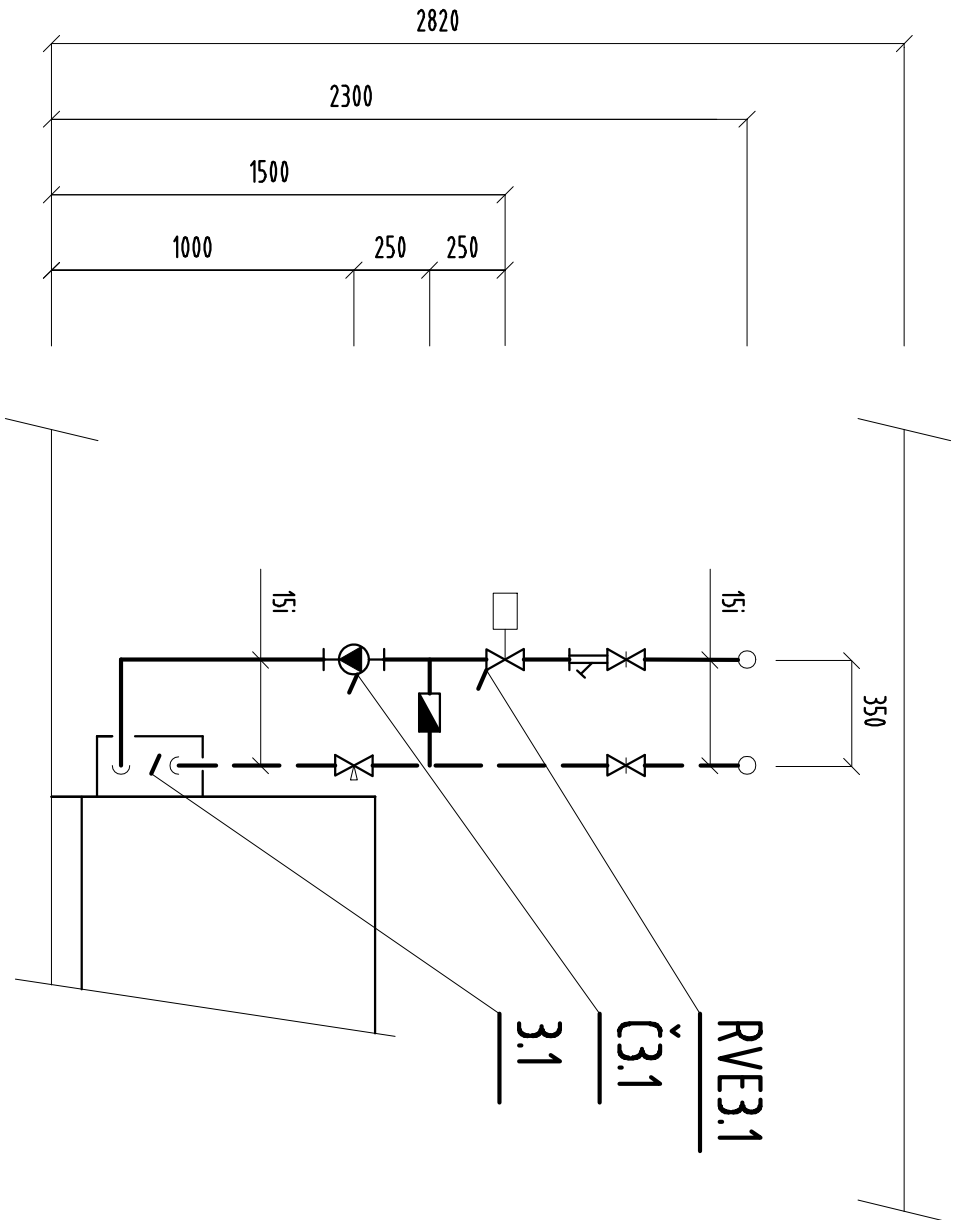


ŘEZ B-B'

M 1:25

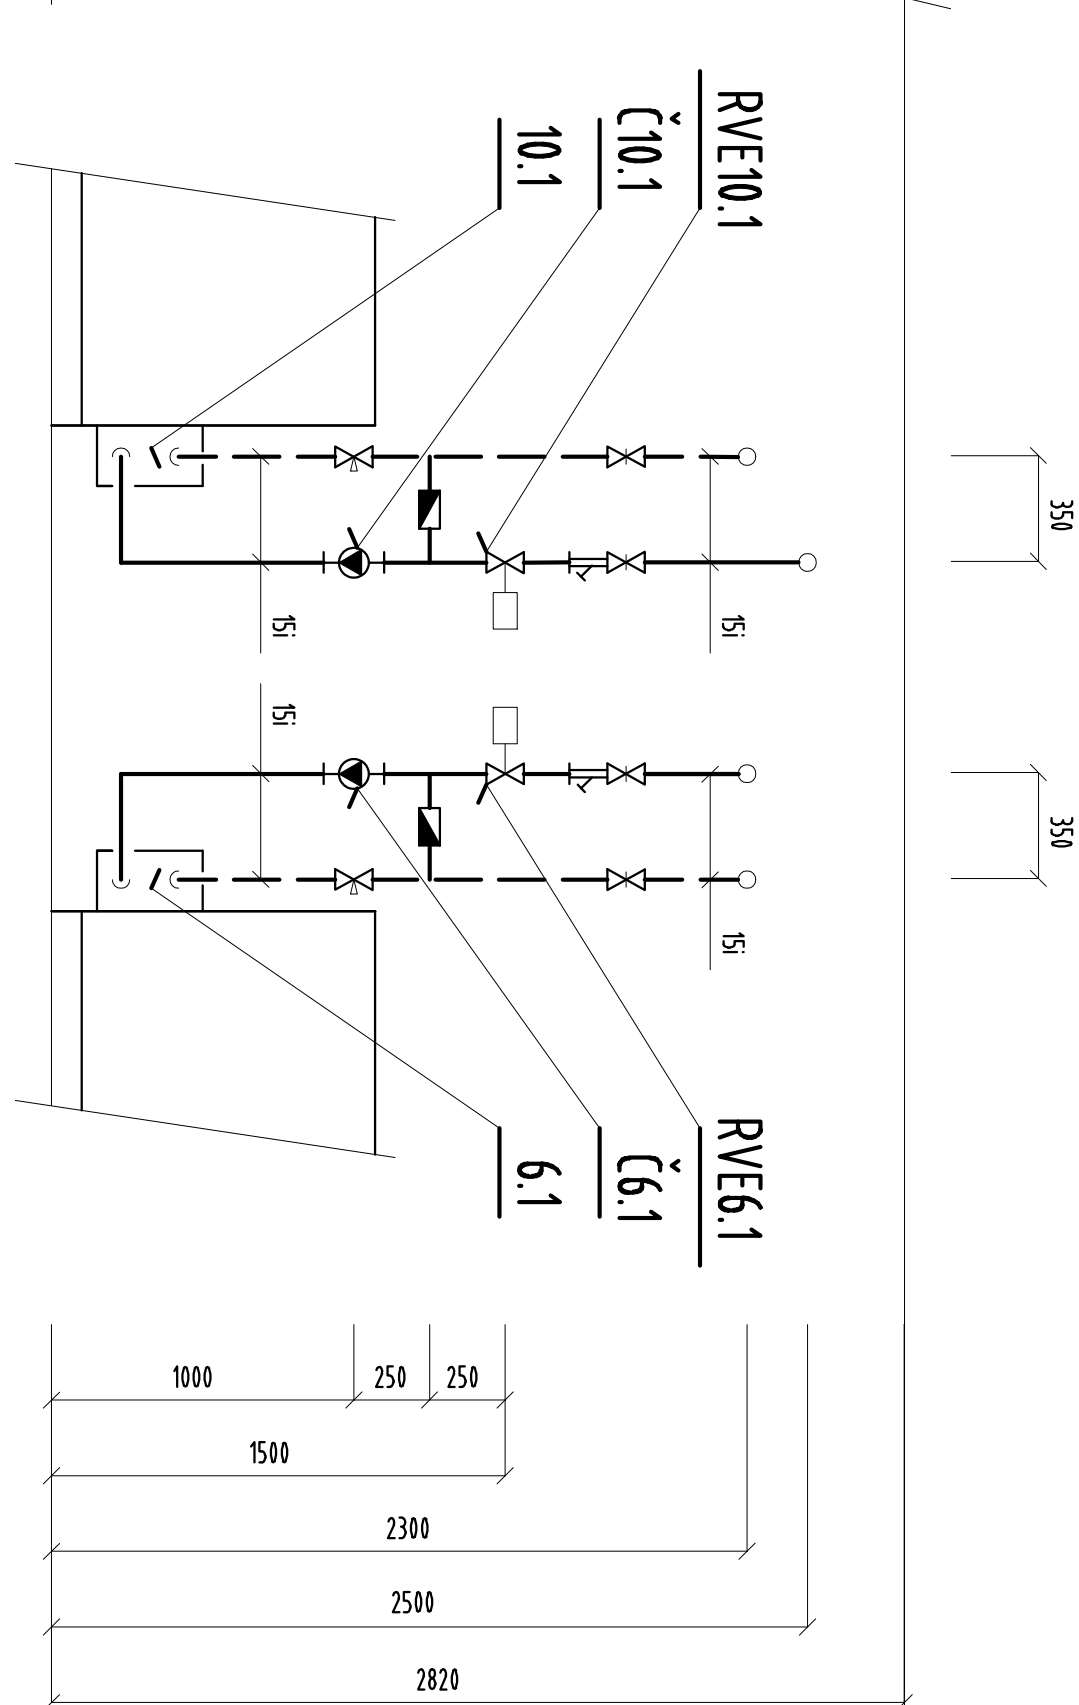

ŘEZ C-C'

M 1:25

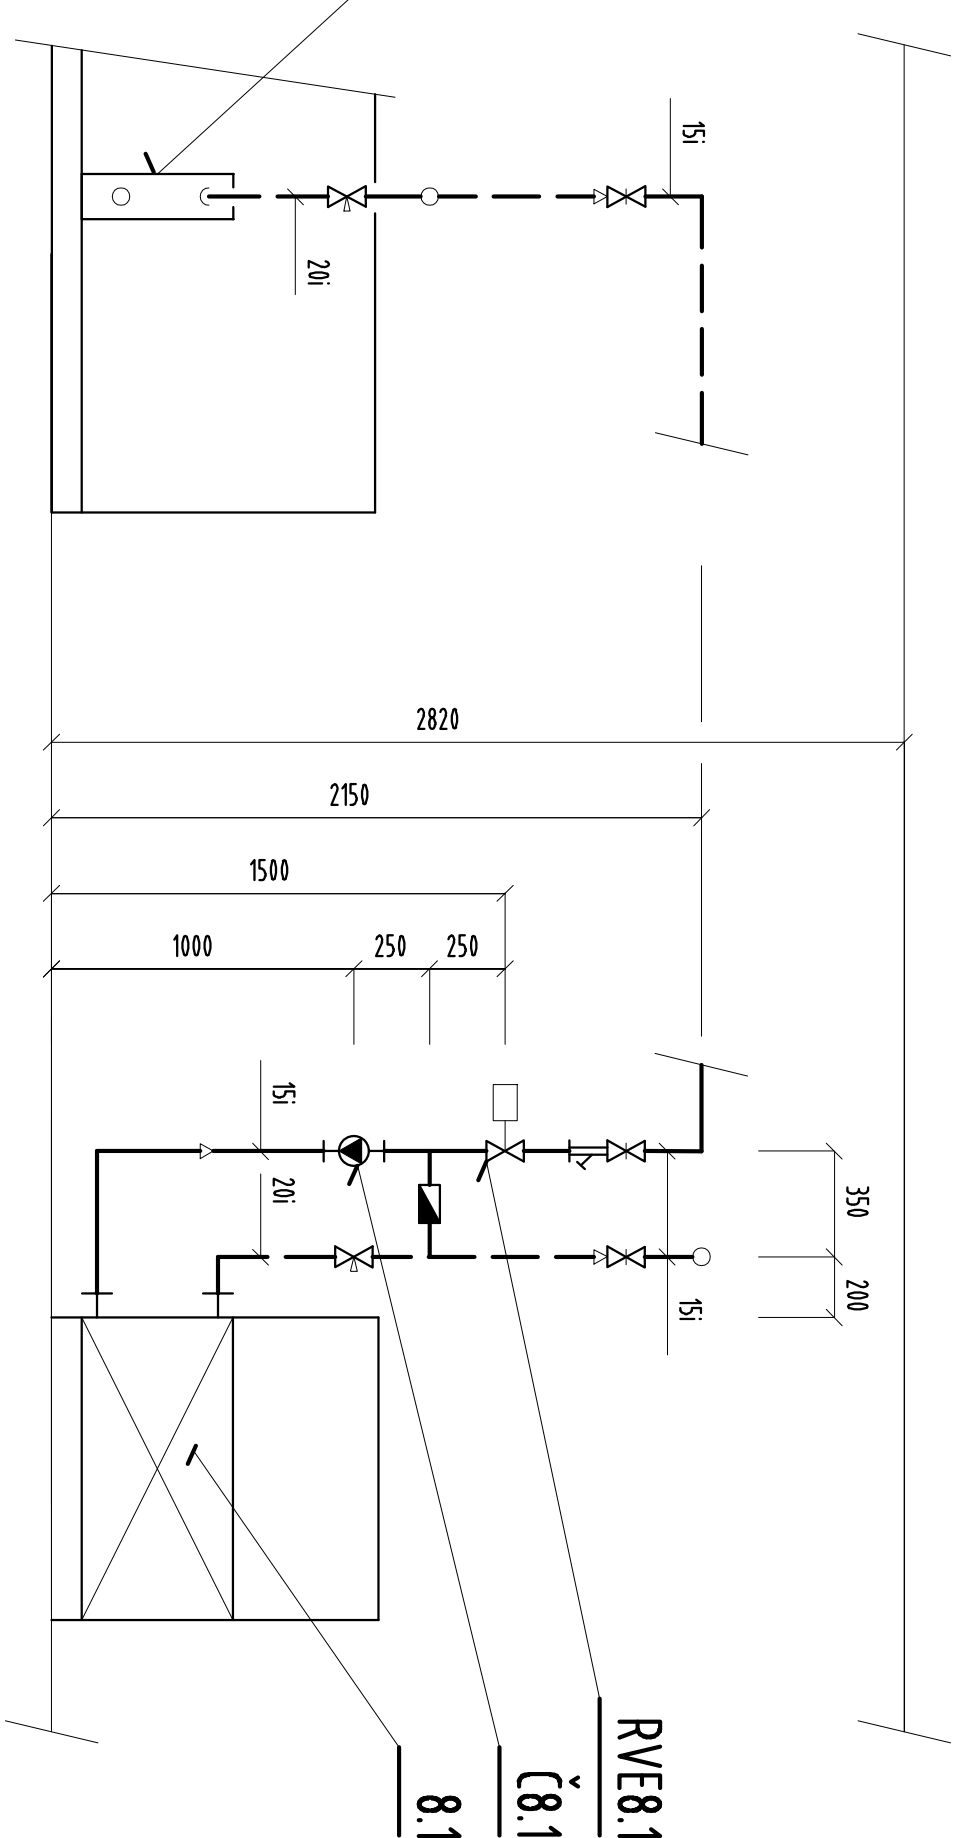

ŘEZ D-D'

M 1:25

±0,000 = 444,050 m.n.m. B.p.v

|   |                                                  |                        |
|---|--------------------------------------------------|------------------------|
| OBJEDNATEL : Nemocnice Tábor, a.s.   |                                                  |                        |
| IC 26095203, DIČ CZ26095203, Kpt. Jaroše 2000, 390 02 Tábor                                                                                 |                                                  |                        |
| ZHOŤOVITEL : Ing.arch. Jan Hochman - Atelier H1, autorizovaný architekt ČKA 00762, IČ: 11015802<br>K Břičce 1656/65, 50008 Hradec Králové 8 |                                                  |                        |
| SPOLUPRÁCE : Ing.arch. Pavel Zadobník<br>ČKA 02 868, IČ: 44414471                                                                           |                                                  |                        |
| ZHOŤOVITEL : Ing. Jan Nepřas<br>ODDILU : PPP s.r.o. PARDUBICE                                                                               |                                                  |                        |
| NOVÁ PSYCHIATRIE - NEMOCNICE TÁBOR   |                                                  | STUPEN' DSP+DPPS       |
| STAVEBNÍ OBJEKT   | SO.01 BUDOVA ("NOVÁ PSYCHIATRIE") STAVENIŠTĚ "A" | DATUM : 04/2015        |
| PROFESE   | D.1.4.3 VYTÁPĚNÍ                                 | PARÉ, č.:              |
| ODPOVĚDNÝ PROJEKTANT   | Ing. Jan Nepřas                                  | MĚŘÍTKO: 1:25          |
| STROJOVNA VZT1 - ŘEZY   |                                                  | ČÍSLO V.: D.1.4.3.2.32 |