ŘEZ A-A'

M 1:25

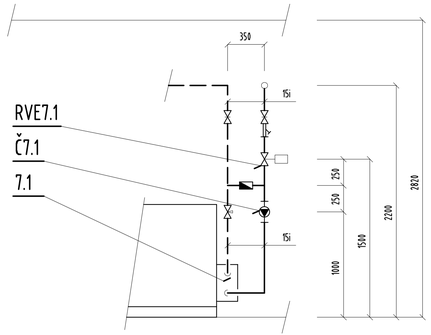

ŘEZ B-B'

M 1:25

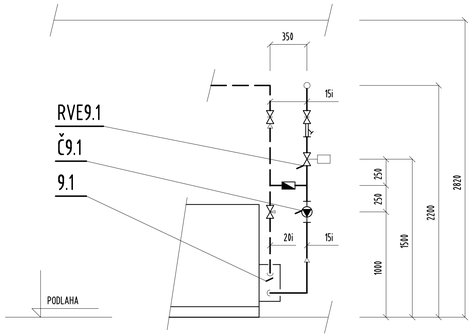

ŘEZ C-C'

M 1:25

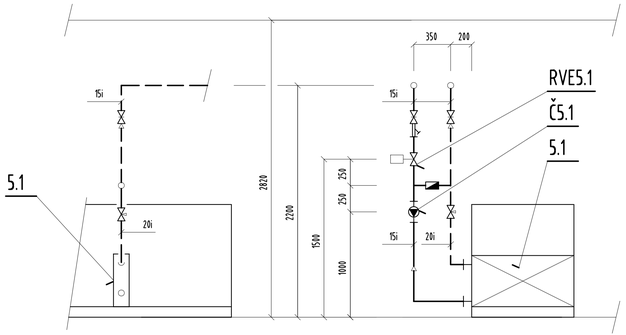

ŘEZ D-D'

M 1:25

ŘEZ E-E'

M 1:25

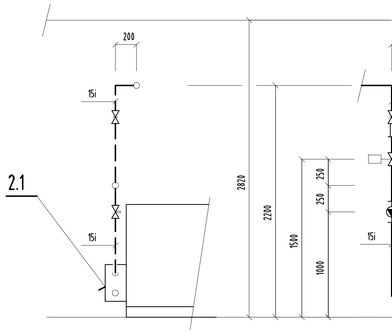

ŘEZ F-F'

M 1:25

±0,000 = 444,050 m.n.m. B.p.v

OBJEDNATEL :	Nemocnice Tábor, a.s. IČ 26095203, DIČ CZ26095203 , Kpt. Jaroše 2000, 390 02 Tábor		
ZHOTOVITEL :	Ing.arch. Jan Hochman - Atelier H1, autorizovaný architekt ČKA 00762, IČ: 11015802 K Bílíčce 1656/65, 50008 Hradec Králové 8		
SPOLUPRÁCE :	Ing.arch. Pavel Zadrobílek ČKA 02 868, IČ: 44414471	ZHOTOVITEL ODDÍLU :	Ing. Jan Nepraš PPP s.r.o. PARDUBICE
NOVÁ PSYCHIATRIE - NEMOCNICE TÁBOR			STUPEŇ: DSP+DPPS
STAVEBNÍ OBJEKT	SO.01 BUDOVA ("NOVÁ PSYCHIATRIE") STAVENIŠTĚ "A"		DATUM : 04/2015
PROFESE	D.1.4.3 VYTÁPĚNÍ		PARÉ. č :
ODPOVĚDNÝ PROJEKTANT	Ing.Jan NEPRAŠ		MĚŘÍTKO: 1:25
STROJOVNA VZT2 - ŘEZY			ČÍSLO V. : D.1.4.3_2.42