



ŘEZ A-A'

M 1:25

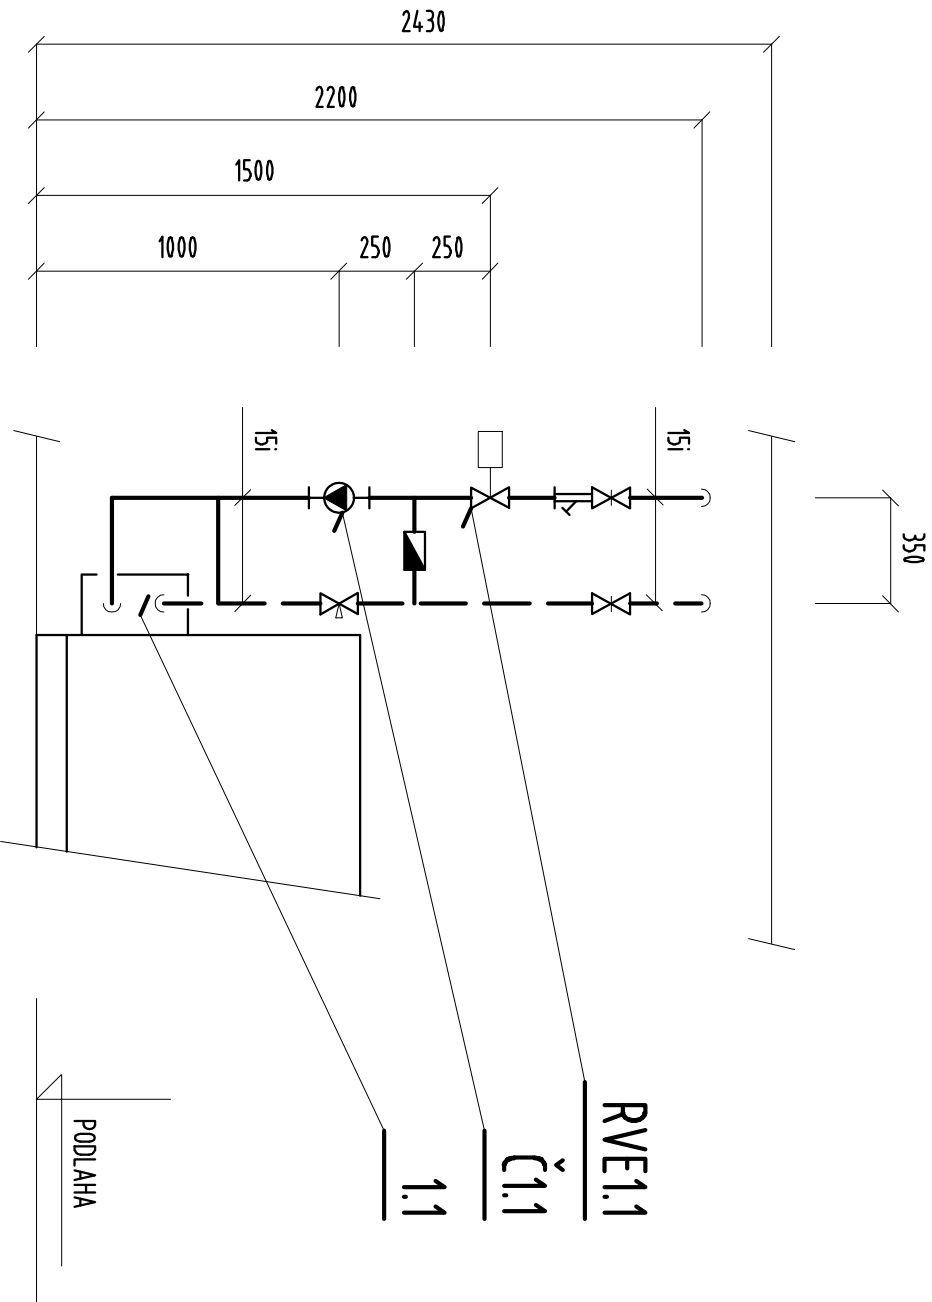


ŘEZ B-B'

M 1:25

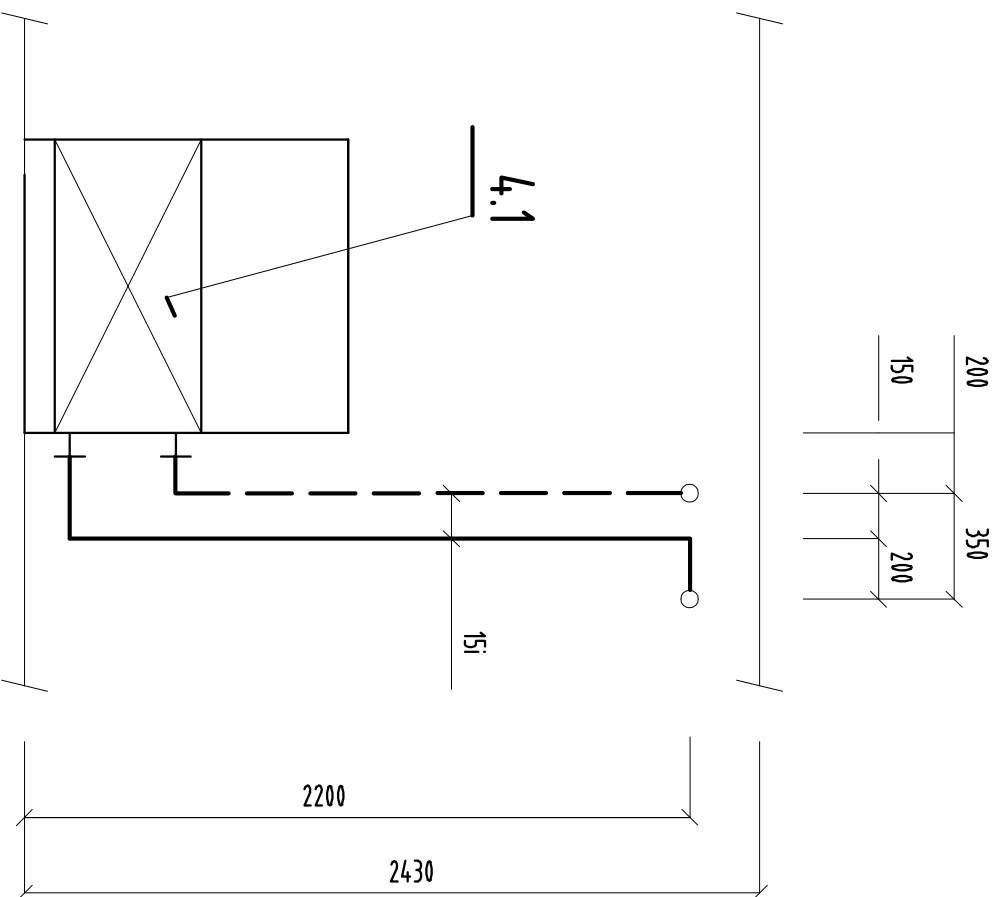

±0,000 = 444,050 m.n.m. B.p.v

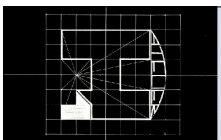OBJEDNATEL : Nemocnice Tábor, a.s. IČ 26095203, DIČ CZ26095203 , Kpt. Jaroše 2000, 390 02 Tábor			
ZHOTOVITEL : Ing.arch. Jan Hochman - Atelier H1, autorizovaný architekt ČKA 00762, IČ: 11015802 K Břičce 1656/65, 50008 Hradec Králové 8			
SPOLUPRÁCE : Ing.arch. Pavel Zadobník ČKA 02 868, IČ: 44414471		ZHOTOVITEL Ing. Jan Nepraš ODDÍLU : PPP s.r.o. PARDUBICE	
NOVÁ PSYCHIATRIE - NEMOCNICE TÁBOR			
STUPĚŇ : DSP+DPPS			
STAVEBNÍ OBJEKT	SO.01 BUDOVA ("NOVÁ PSYCHIATRIE") STAVENIŠTĚ "A"	DATUM : 04/2015	
PROFESE	D.1.4.3 VYTÁPĚNÍ	PARÉ. č :	
ODPOVĚDNÝ PROJEKTANT	Ing.Jan NEPRAŠ	MĚŘÍTKO: 1:25	
STROJOVNA VZT3 - ŘEZY		ČÍSLO V. : D.1.4.3_2.52	