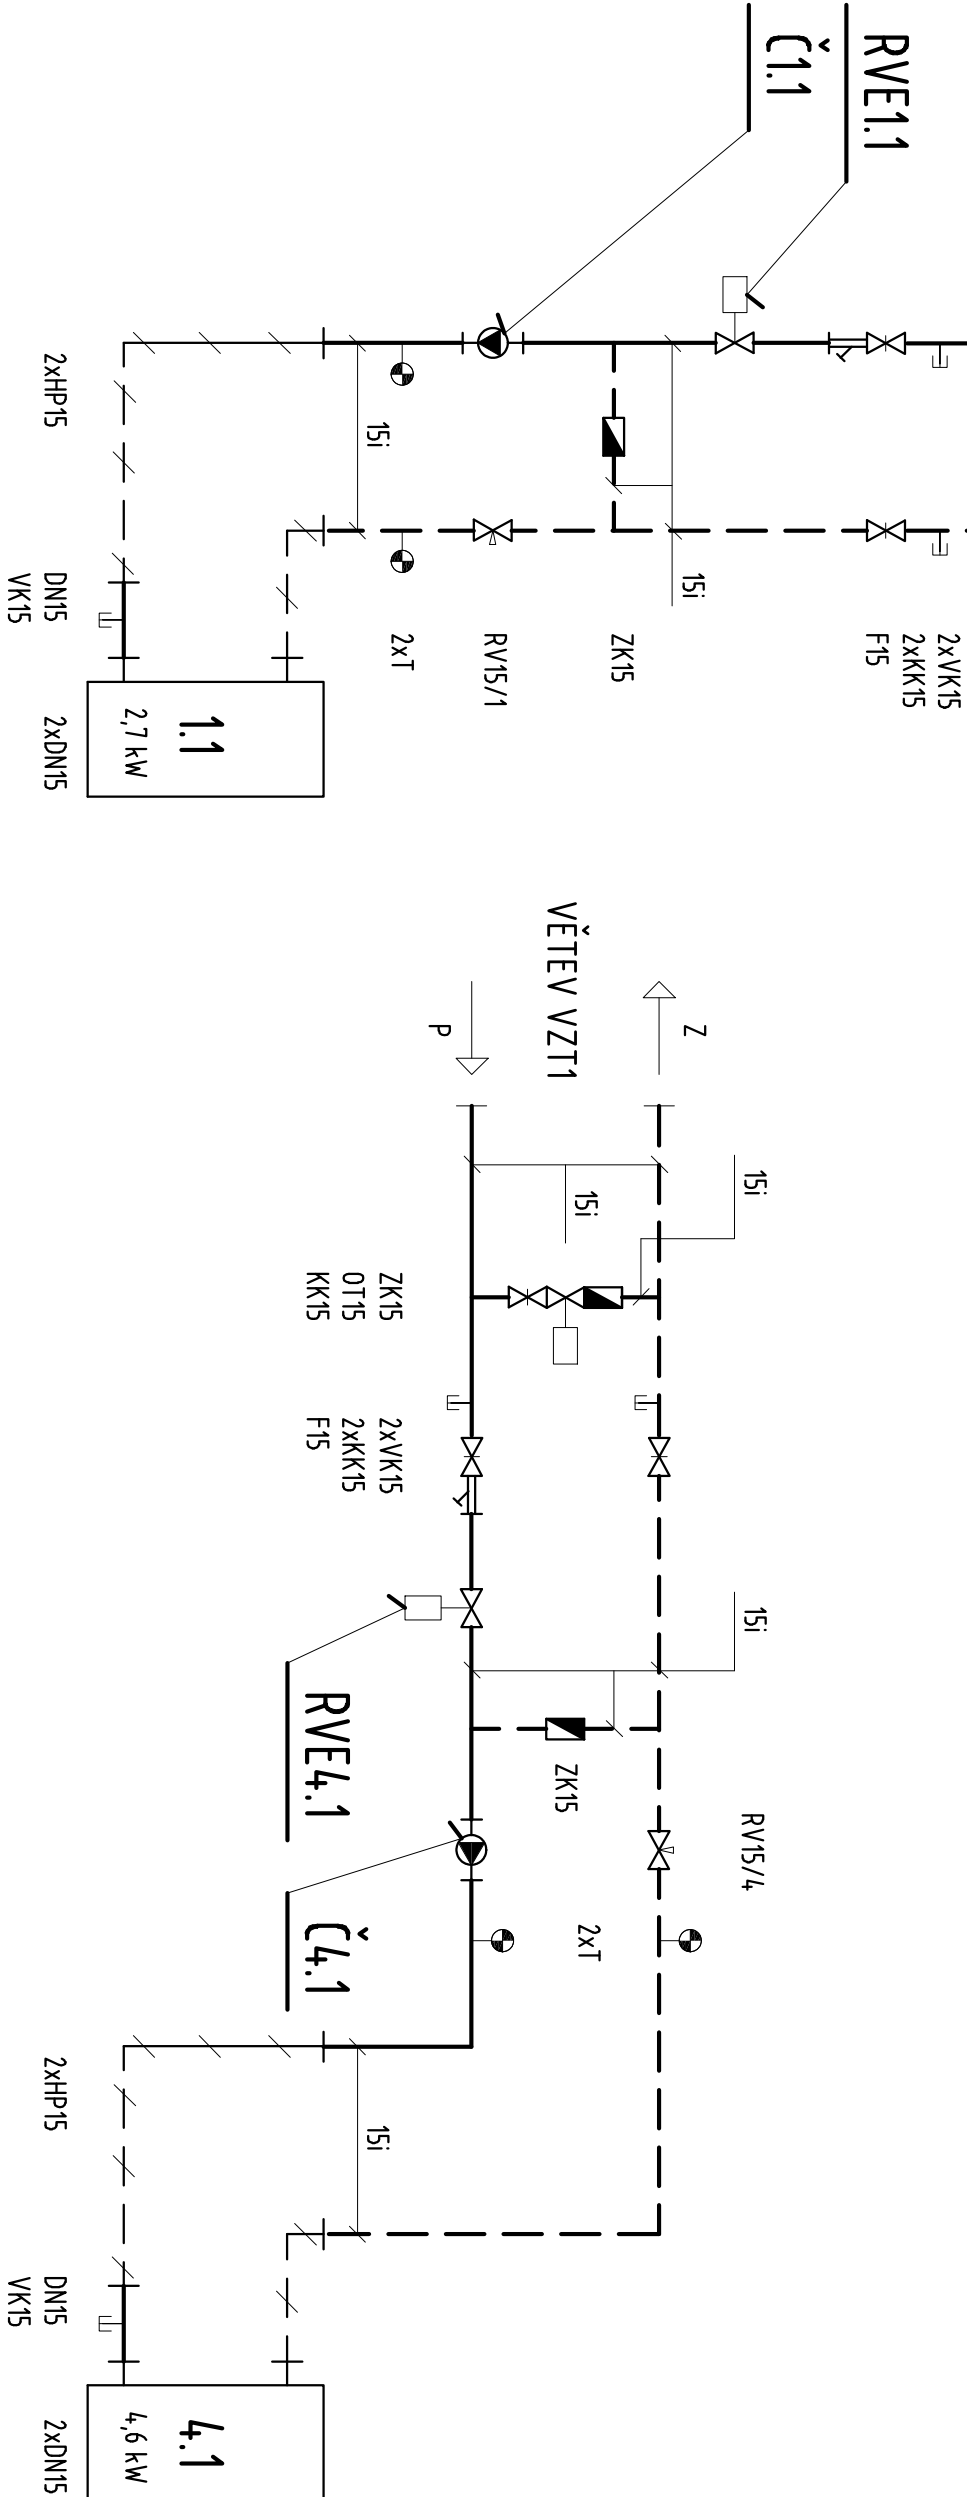
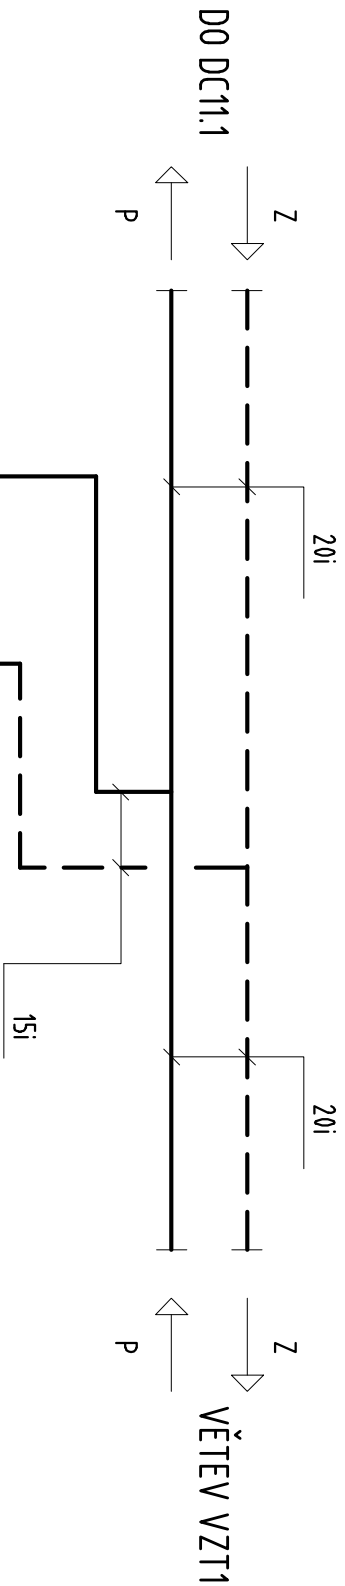
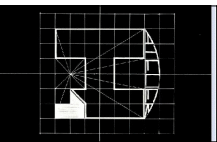


1.1, 4.1 OHŘÍVAČE VZT JEDNOTEK (DODÁVKA VZT)

±0,000 = 444,050 m.n.m. B.p.v

OBJEDNATEL : Nemocnice Tábora, a.s. IČ 26095203, DIČ CZ26095203, Kpt. Jaroše 2000, 390 02 Tábor				
ZHOTOVITEL : Ing.arch. Jan Hochman - Atelier H1, autorizovaný architekt ČKA 00762, IČ: 11015802 K Bříčce 1656/65, 50008 Hradec Králové 8				
SPOLUPRÁCE : Ing.arch. Pavel Zadrobilek ČKA 02 868, IČ: 44414471		ZHOTOVITEL ODDÍLU : Ing. Jan Nepraš PPP s.r.o. PARDUBICE		
NOVÁ PSYCHIATRIE - NEMOCNICE TÁBOR				
STAVEBNÍ OBJEKT		SO.01 BUDOVA ("NOVÁ PSYCHIATRIE") STAVENIŠTĚ "A"		STUPEŇ : DSP+DPPS
PROFESE		D.1.4.3 VYTÁPĚNÍ		DATUM : 04/2015
ODPOVĚDNÝ PROJEKTANT		Ing.Jan NEPRAŠ		PARÉ. č : MĚŘÍTKO : ---
STROJOVNÁ VZT3 - SCHÉMA ZAPOJENÍ				ČÍSLO V. : D.1.4.3_2.53