


PODÉLNÝ ŘEZ PŘÍVODEM VODY PRO ZŠ

M 1:100

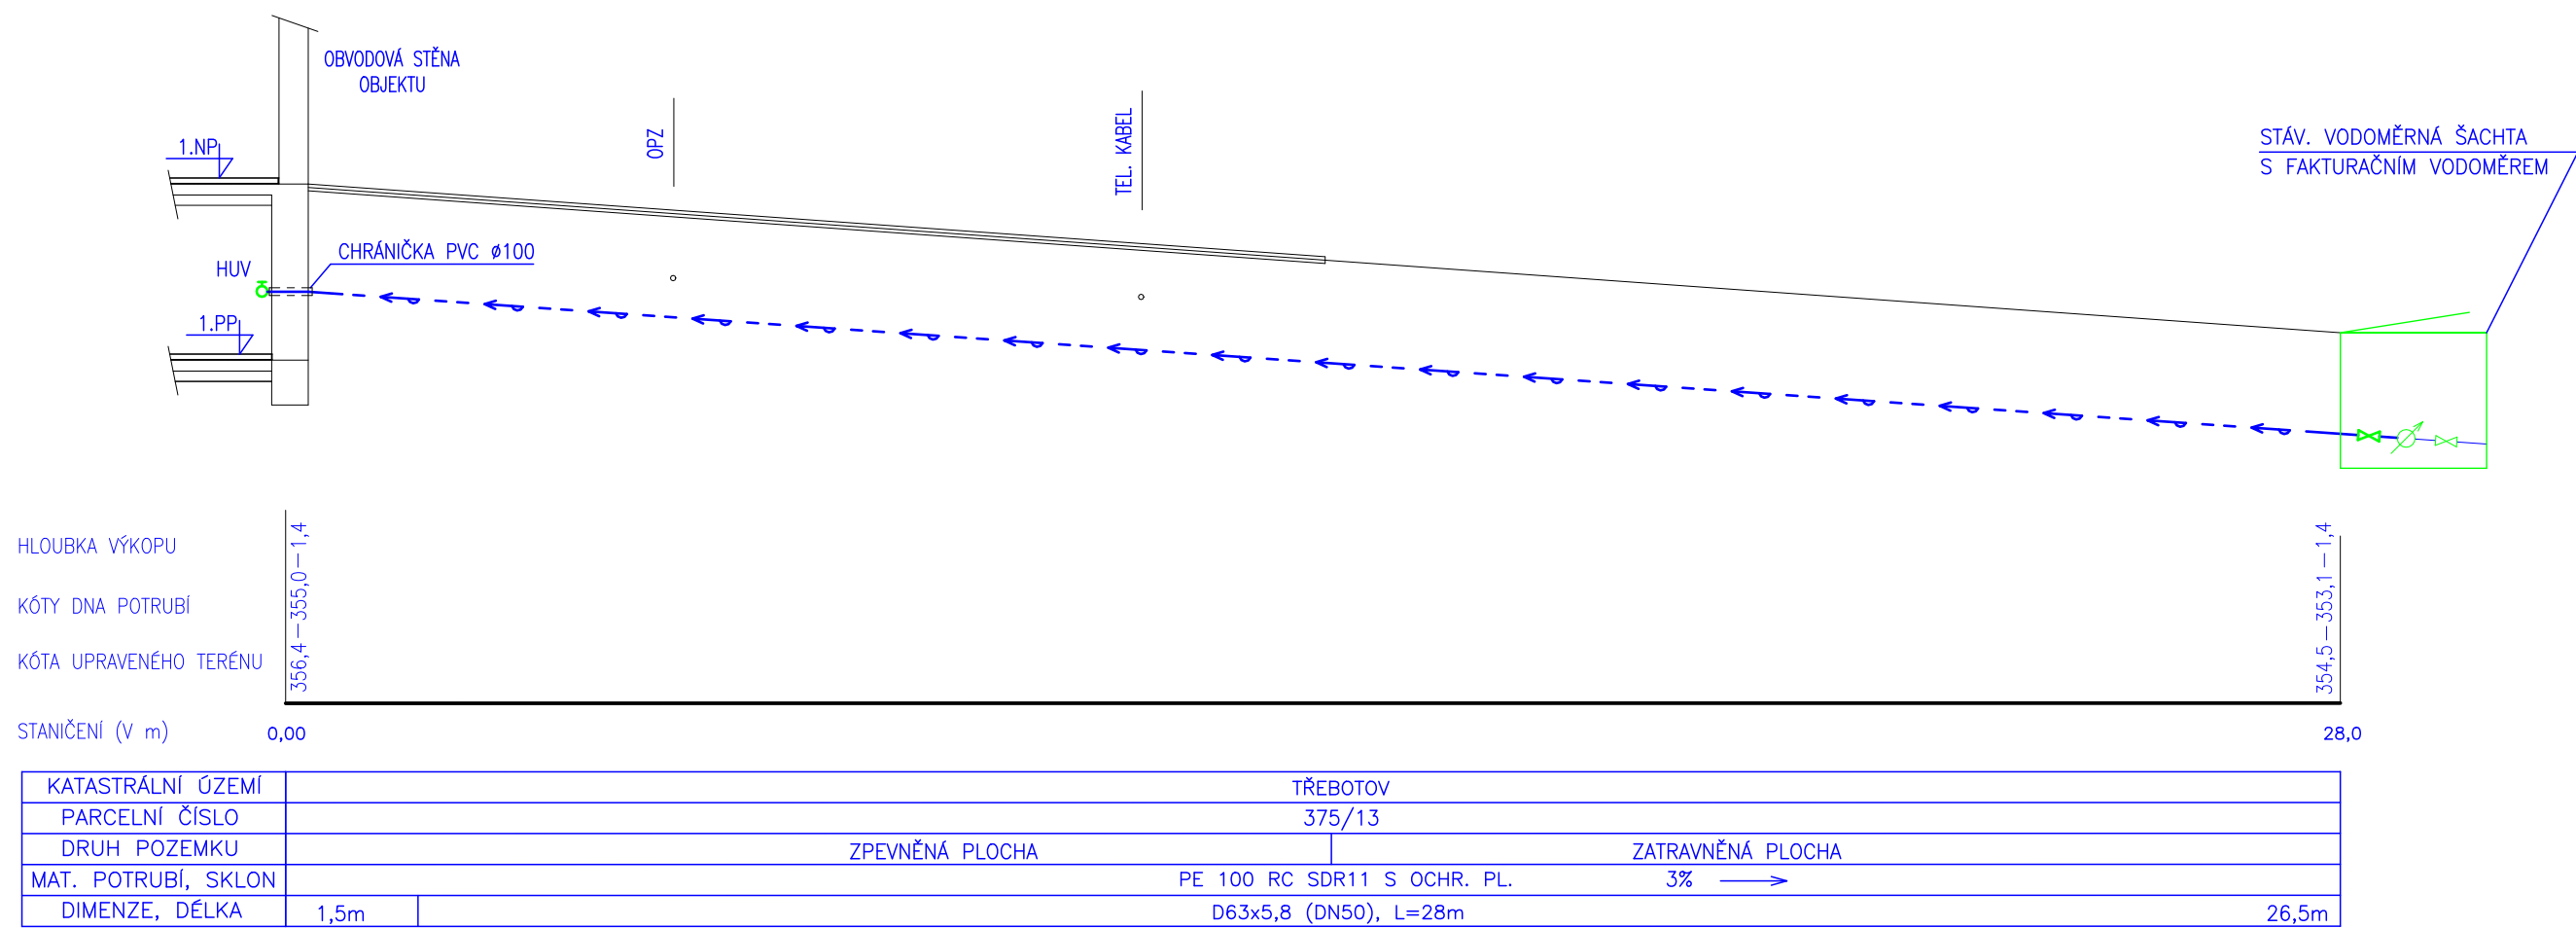

POZNÁMKA:
PŘED ZAPOČETÍM VÝKOPOVÝCH PRACÍ INVESTOR VYTÝČÍ PODZEMNÍ VEDENÍ
NUTNO DODRŽET PŘI KŘÍŽENÍ A SOUBĚHU SÍTÍ ČSN 73 6005

Projektant



archlin s.r.o.

Puškinovo n. 4, 160 00, Praha 6
kancelář: archlin s.r.o., Křenova 5, 162 00 Praha 6
Tel: (+420) 777 644 325, e-mail: linhart@archlin.cz

Autor a HIP:

J.Linhart

Obec Třebotov, Klidná 69, 252 26 Třebotov IČ:00241741

Třebotov, Hlavní 190, 252 26 areál školy

Projektant části

MAXXI - THERM s.r.o.
Ing. Michal Havlíček
Ocelářská 473/29, 703 00 OSTRAVA 3
tel.: 596 913 265, 736 163 711
e-mail: maxxitherm@seznam.cz

Razítko

Rekonstrukce a dostavba staré budovy ZŠ

DOKUMENTACE PROVÁDĚNÍ STAVBY

IO 02 Areálové rozvody

VODA PITNÁ, KANALIZACE

DEŠŤOVÁ A KANALIZACE SPLAŠKOVÁ

Zodpovědný projektant části:

Ing. Michal Havlíček

Vypracoval :

Radim Bartek

Datum:

02/2022

Počet formátů A4 :

A3

Měřítko :

1:100

Příloha

PODÉLNÝ ŘEZ PŘÍVODEM VODY PRO ZŠ

Číslo přílohy:

IO 02.b.10