


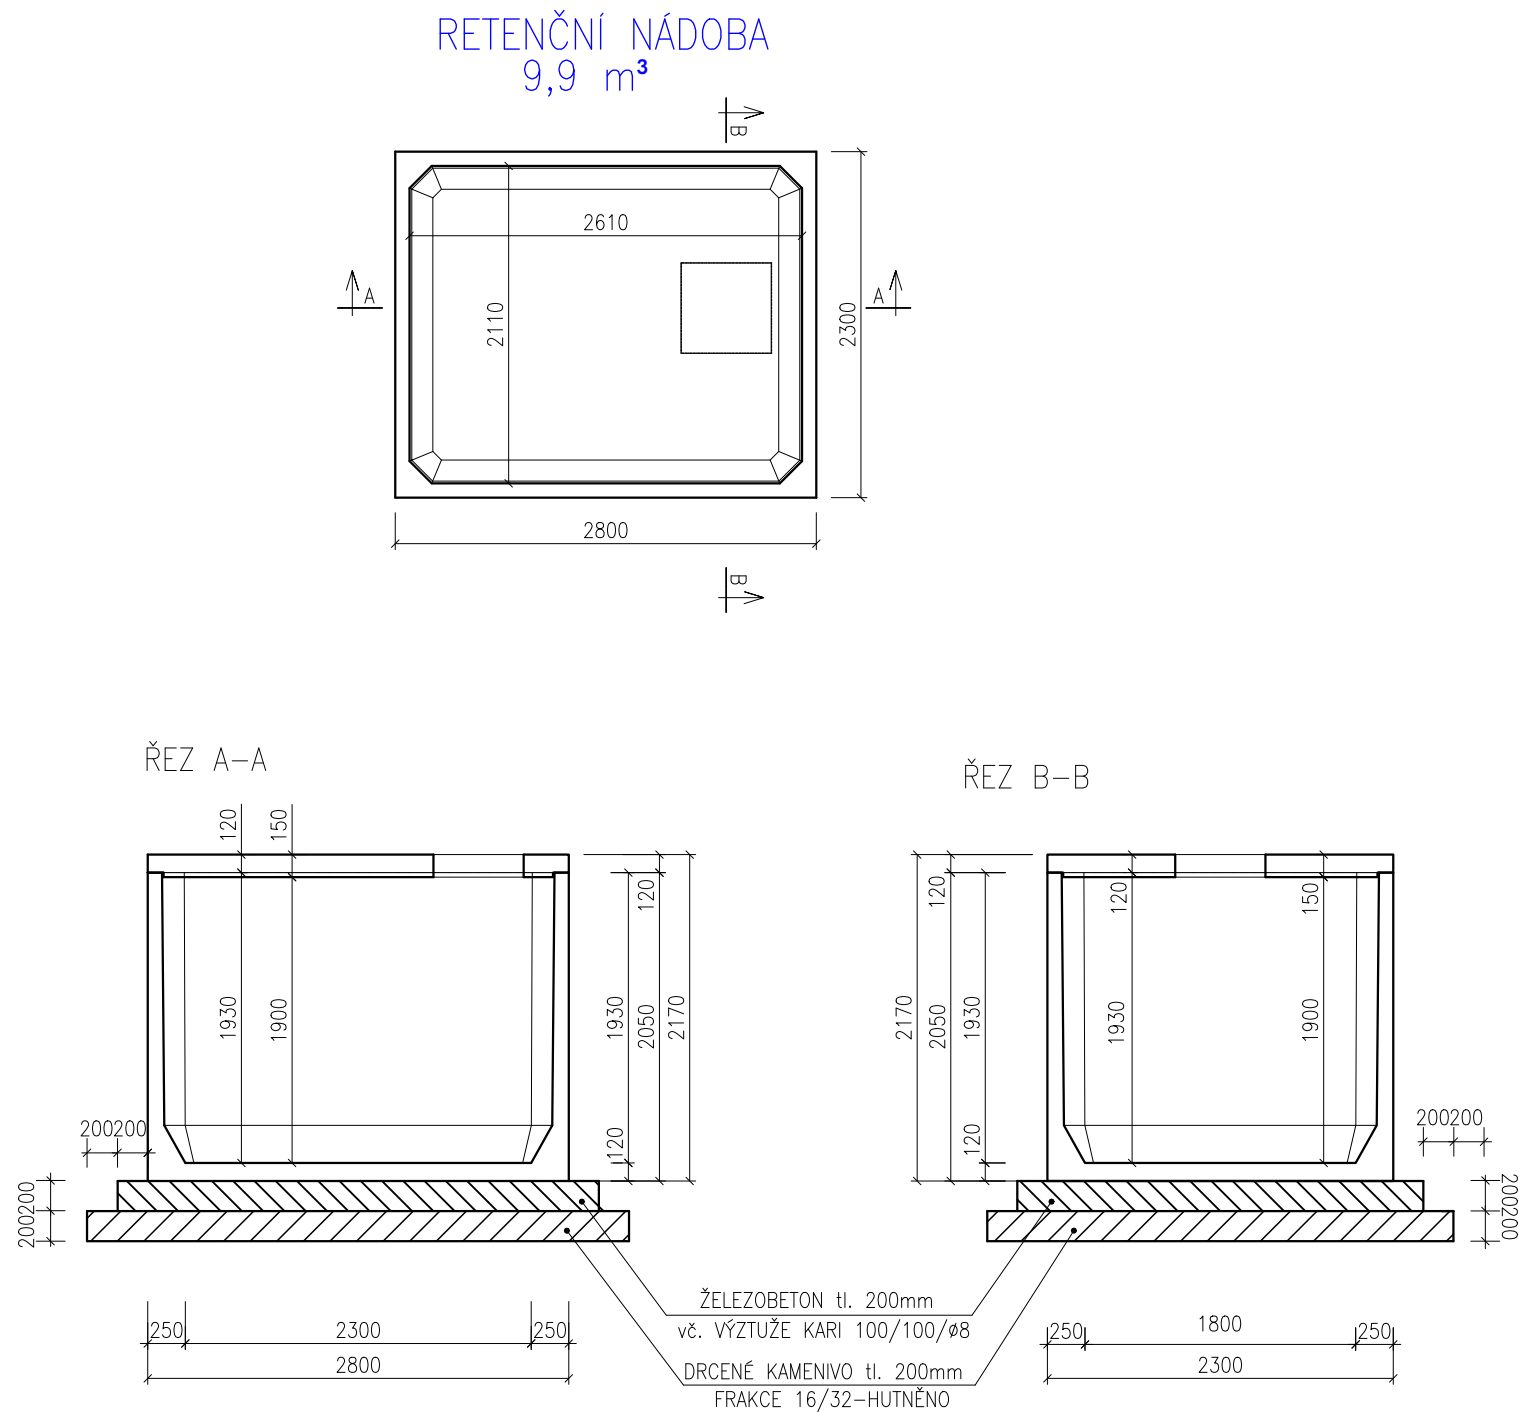


Objem nádrže = 9,9 m³; hmonost dílu se dnem = 7,8t;

Strop sO – pojezd osobními vozidly a zásyp 0,5–1,5m; celková tloušťka stropu 150mm; hmotnost = 2,4t
Strop sN – pojezd nákladními vozidly a zásyp 0,5–1,5m; celková tloušťka stropu 200mm; hmotnost = 3,2t

Uvažovaná únosnost základové spáry 180 kPa; Nádrže se ukládají do výkopu s upraveným dnem srovnaným do roviny vrstvou štěrkopísku tl. cca 20 cm. Sestavy nádrží jsou ukládány dle geologických podmínek stavby obvykle na podkladní betonovou desku.

Jímka č. 1 – nátok ø250, bezpečnostní přepad ø250 o 50 mm výše než odtok v jímce č. 2, propojení s jímkou č. 2 těsně potrubím ø250, poklop uzamykatelný, vodoznak,
Jímka č. 2 – odtok ø250, propojení s jímkou č. 1 těsně potrubím ø250, poklop uzamykatelný, vodoznak, vybaveno čerpacím zařízením závlahového systému

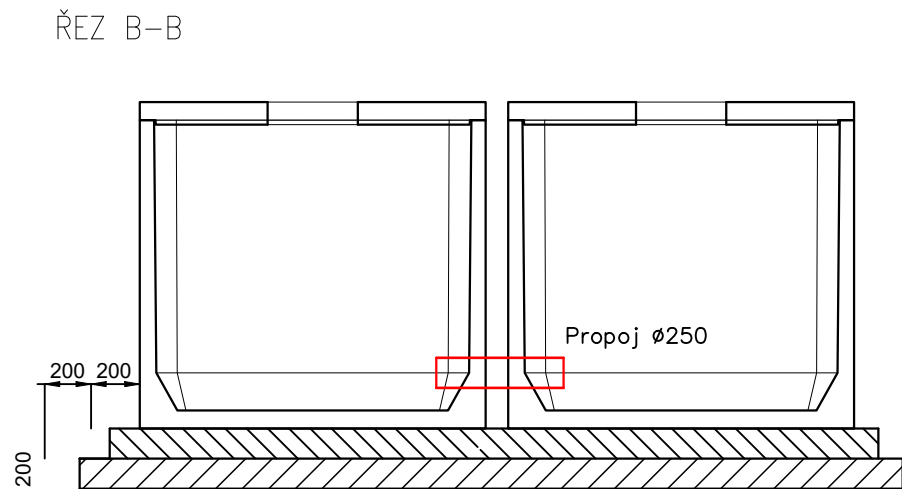

POZ. NÁDRŽE BUDOU TĚSNĚ PROPOJENY POTRUBÍM ø 250mm VE SPODNÍ ČÁSTI

Projektant	
	archlin s.r.o. Puškinovo n. 4, 160 00, Praha 6 kancelář: archlin s.r.o., Křenova 5, 162 00 Praha 6 Tel: (+420) 777 644 325, e-mail: linhart@archlin.cz
Autor a HIP:	J.Linhart
Investor:	Obec Třebotov, Klidná 69, 252 26 Třebotov IČ:00241741
Místo:	Třebotov, Hlavní 190, 252 26 areál školy
Projektant části	
MAXXI - THERM s.r.o. Ing. Michal Havlíček Ocelářská 473/29, 703 00 OSTRAVA 3 tel.: 596 913 265, 736 163 711 e-mail: maxxitherm@seznam.cz	
Razítko	

Rekonstrukce a dostavba staré budovy ZŠ

DOKUMENTACE PROVÁDĚNÍ STAVBY		Paré:
Objekt	IO 02 Areálové rozvody	
Část	VODA PITNÁ, KANALIZACE DEŠŤOVÁ A KANALIZACE SPLAŠKOVÁ	
Zodpovědný projektant části:	Ing. Michal Havlíček	
Vypracoval :	Radim Bartek	Datum: 02/2022
Příloha	RETENČNÍ NÁDOBA 10m ³ - KANALIZACE DEŠŤOVÁ	Počet formátů A4 : A3 Měřítko : - - - Číslo přílohy: IO 02.b.6