


Část 1

RFVE IP 43/20

3PEN 50Hz 400V/TN-C-S Pn-80kW In=125A

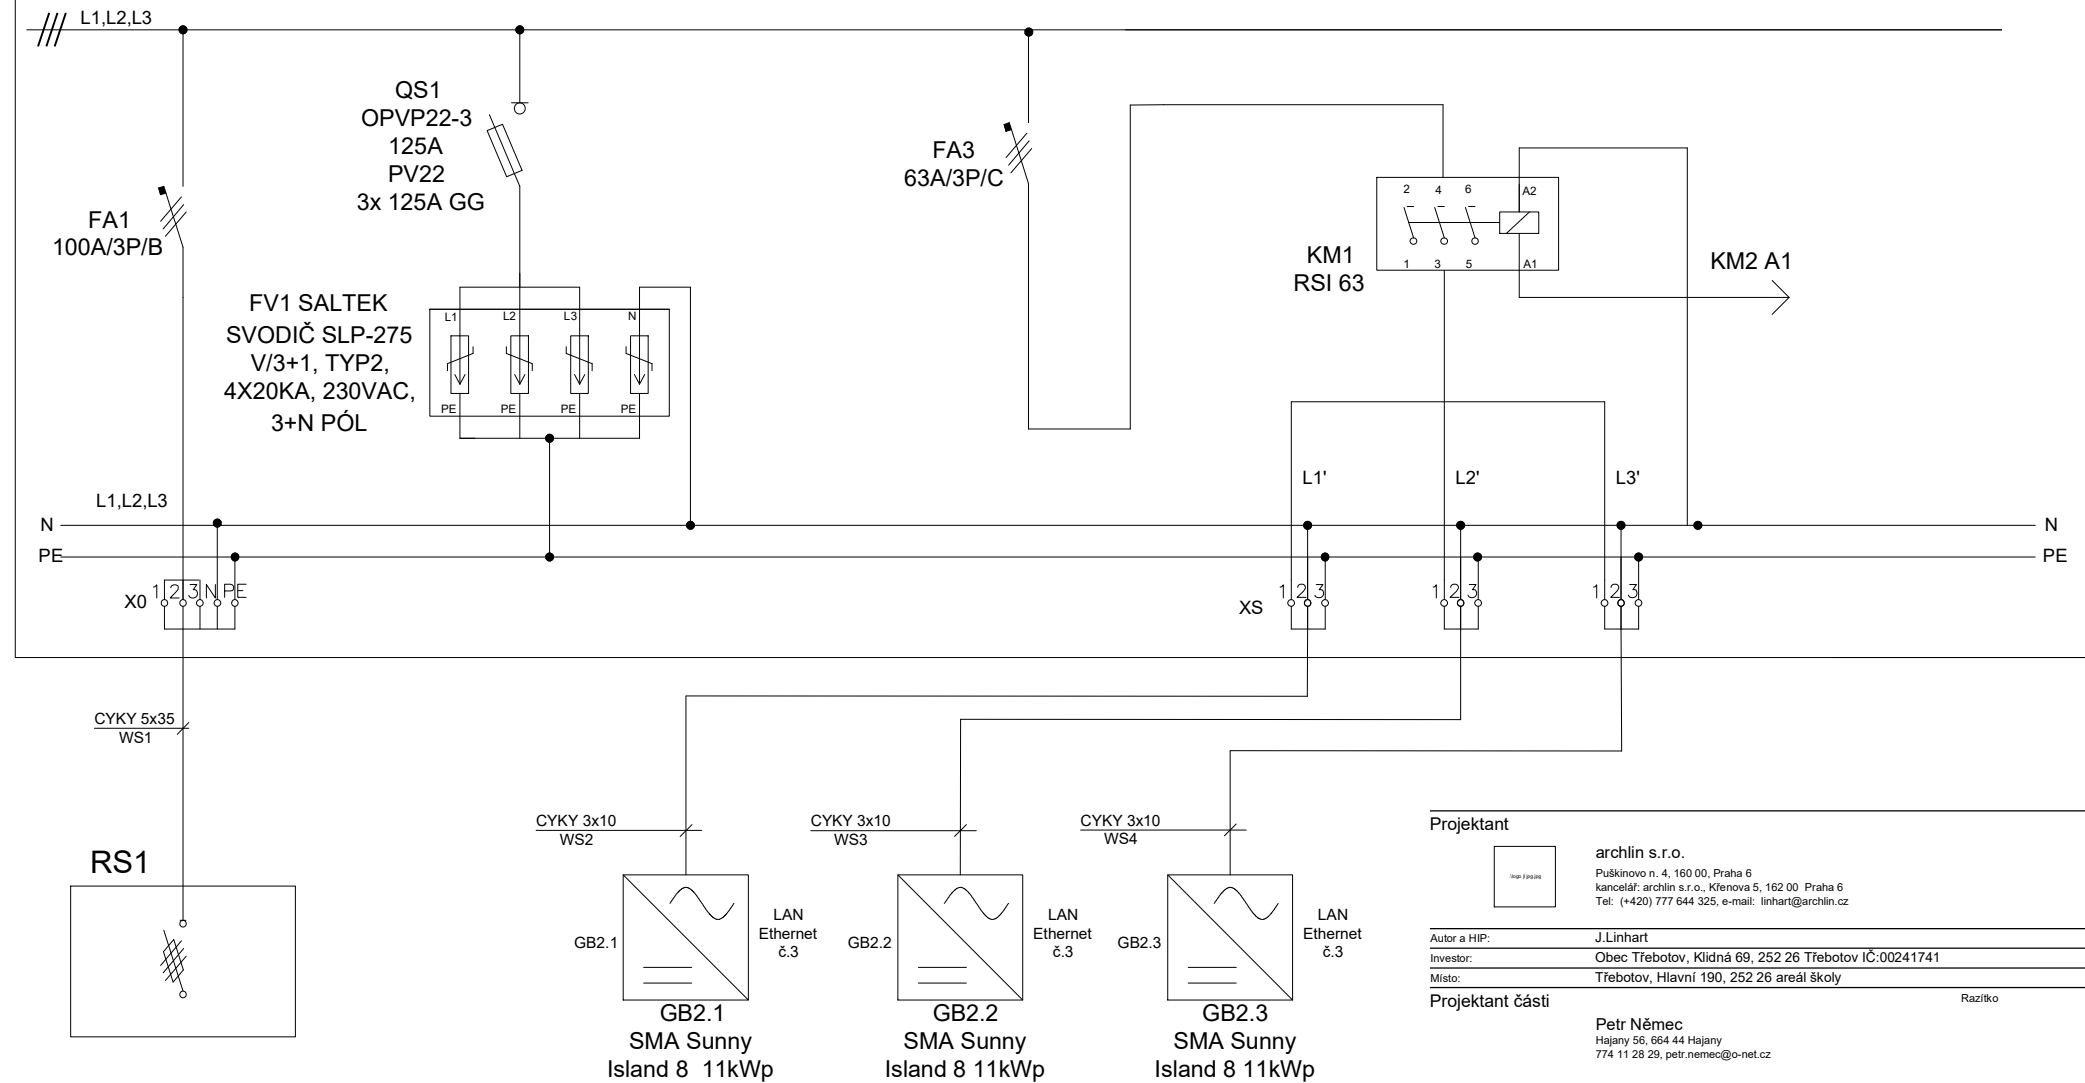

Projektant



archlin s.r.o.
Puškinovo n. 4, 160 00, Praha 6
kancelář: archlin s.r.o., Křenova 5, 162 00 Praha 6
Tel: (+420) 777 644 325, e-mail: linhart@archlin.cz

Autor a HIP:	J.Linhart
Investor:	Obec Třebotov, Klidná 69, 252 26 Třebotov IČ:00241741
Místo:	Třebotov, Hlavní 190, 252 26 areál školy

Projektant části

Petr Němec
Hajany 56, 664 44 Hajany
774 11 28 29, petr.nemec@o-net.cz

Razítko

Rekonstrukce a dostavba staré budovy ZŠ

DOKUMENTACE PROVEDENÍ STAVBY

Paré:

Objekt PS 01 FVE

Část fotovoltaiická elektrárna

Zodpovědný projektant části: Petr Němec

Vypracoval : Petr Němec

Datum: 03/2022

Výkres Schéma zapojení rozvaděče RFVE list 1

Počet formátů A4 :

Měřitko :

Číslo přílohy PS 2.4b