
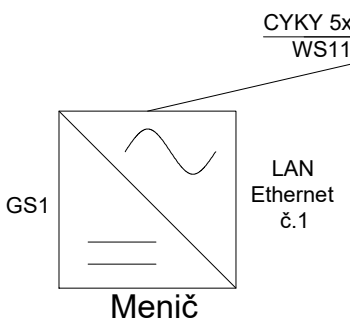


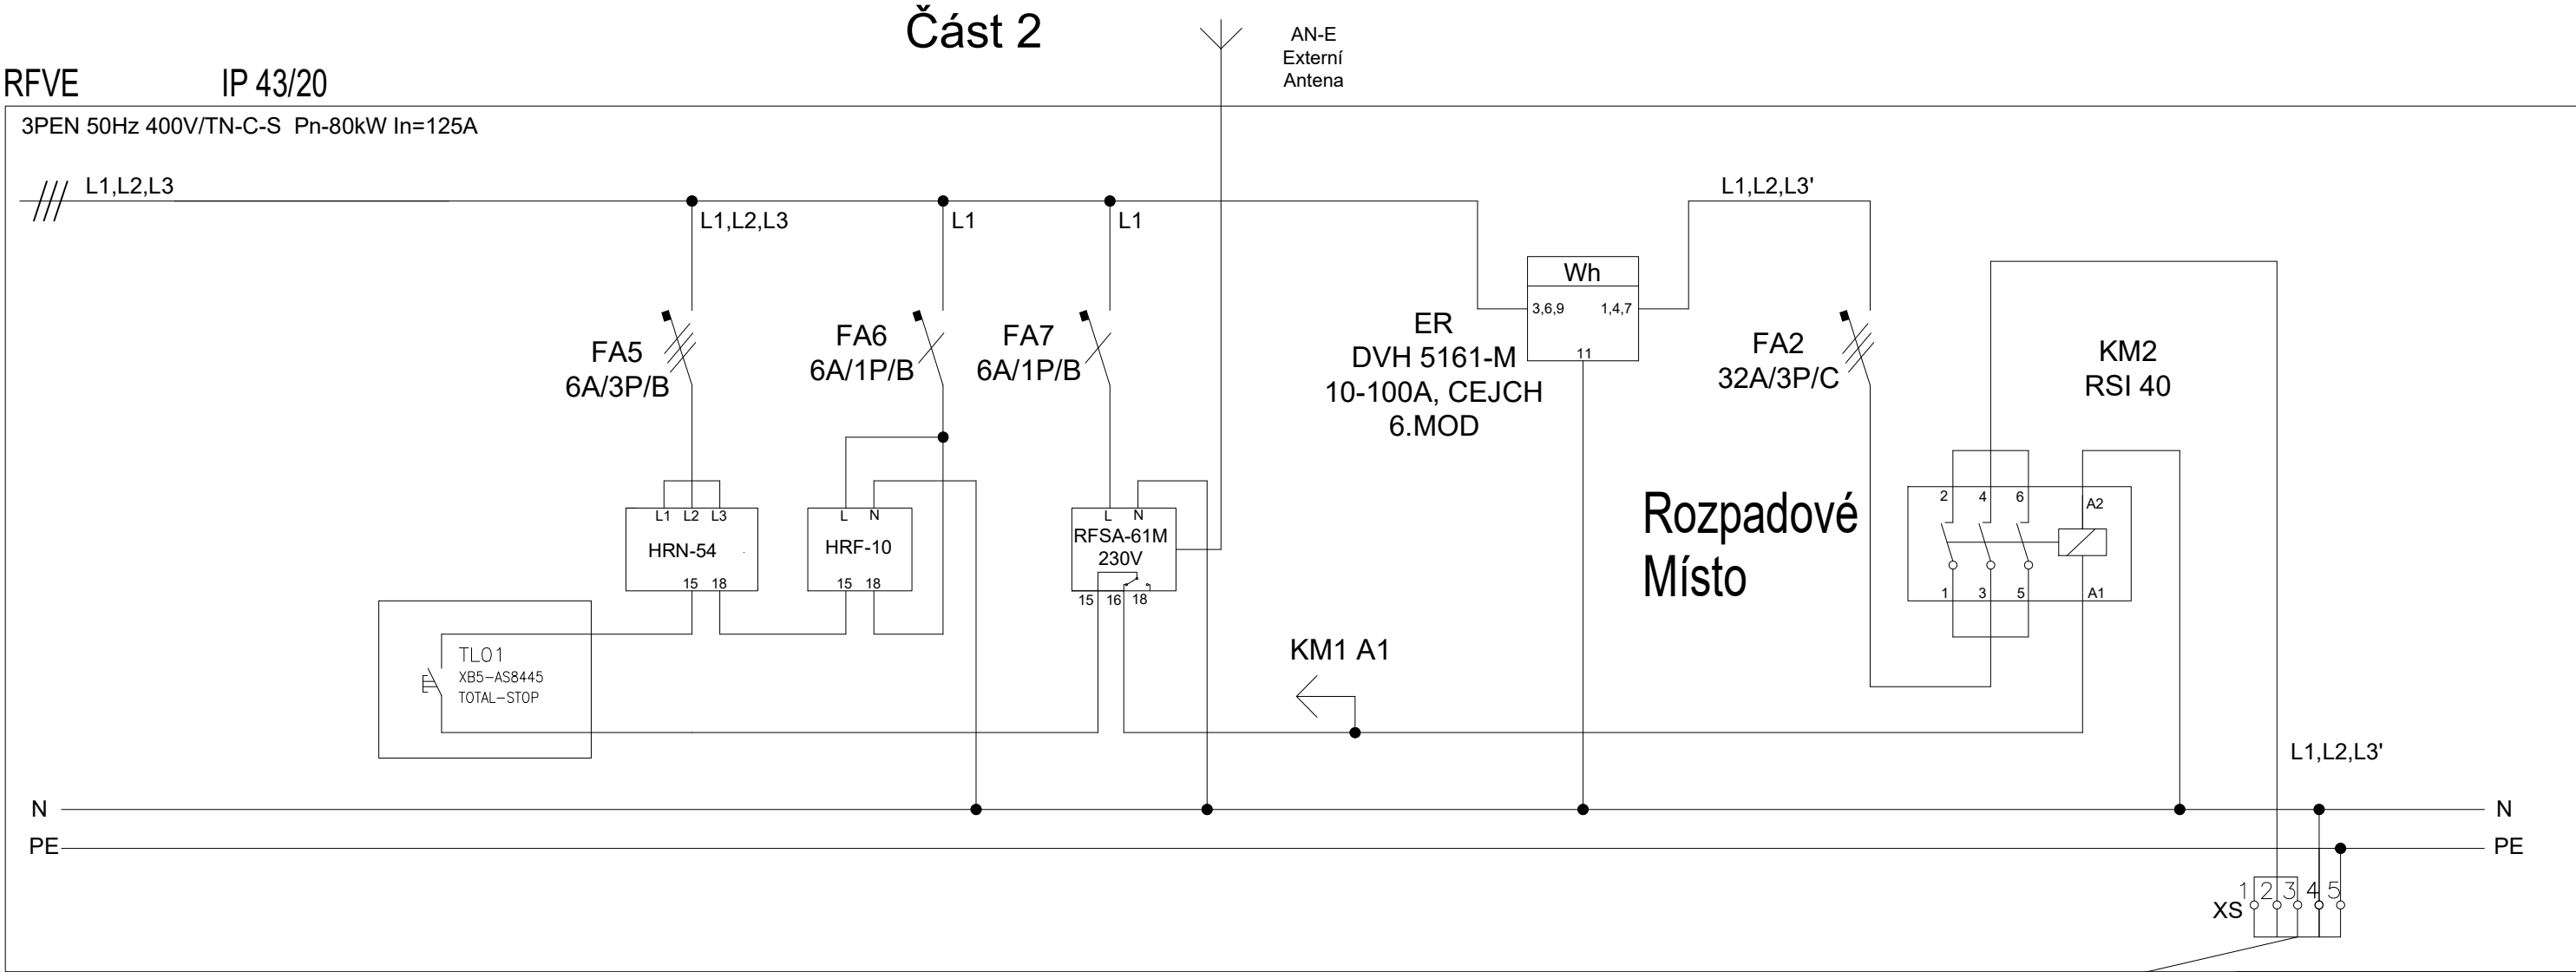

Projektant	
archlin s.r.o.	
Puškinovo n. 4, 160 00, Praha 6	
kancelář: archlin s.r.o., Křenova 5, 162 00 Praha 6	
Tel: (+420) 777 644 325, e-mail: linhart@archlin.cz	
Autor a HIP:	
J.Linhart	
Investor:	
Obec Třebotov, Klidná 69, 252 26 Třebotov IČ:00241741	
Místo:	
Třebotov, Hlavní 190, 252 26 areál školy	
Projektant části	
Razítko	
Petr Němec	
Hajany 56, 664 44 Hajany	
774 11 28 29, petr.nemec@o-net.cz	

Rekonstrukce a dostavba staré budovy ZŠ

DOKUMENTACE PROVEDENÍ STAVBY		Paré:
Objekt		PS 01 FVE
Část		fotovoltaická elektrárna
Zodpovědný projektant části:		Petr Němec
Vypracoval :		Petr Němec
Datum:		03/2022
Výkres		Schéma zapojení rozvaděče RFVE list 2
Počet formátů A4 :		
Měřítko :		
Číslo přílohy PS 2.5		