


Projektant

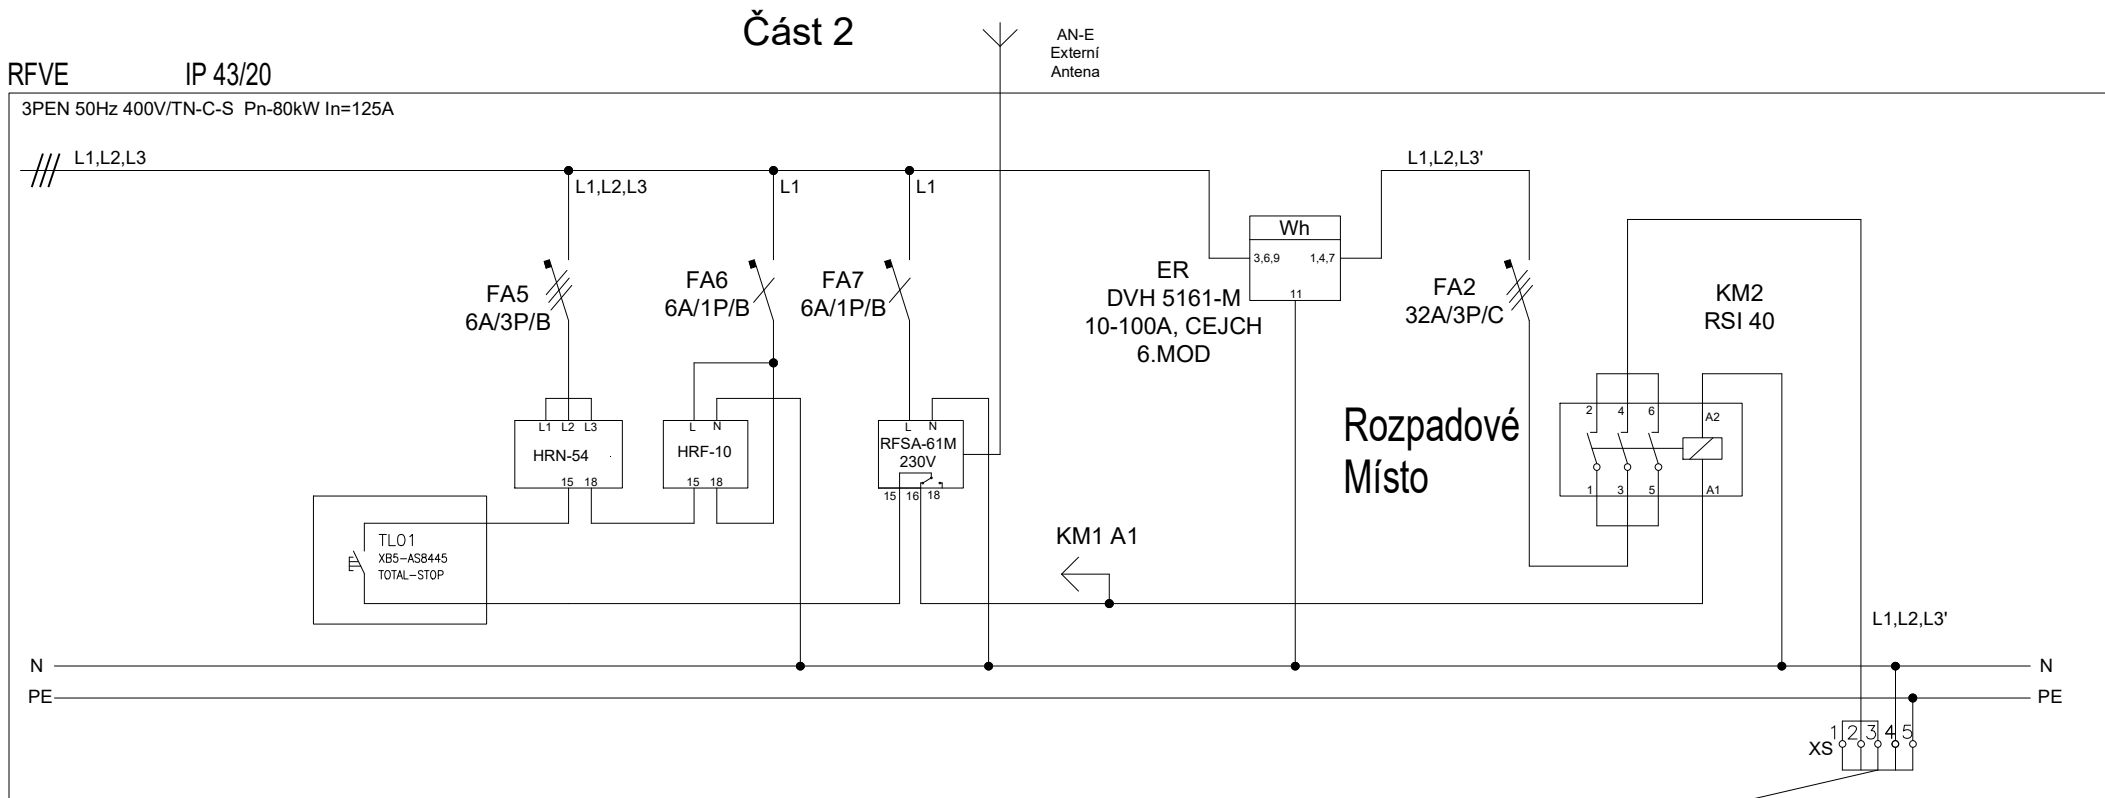

archlin s.r.o.
Puškinovo n. 4, 160 00, Praha 6
Kancelář: archlin s.r.o., Křenova 5, 162 00 Praha 6
Tel: (+420) 777 644 325, e-mail: linhart@archlin.cz

Autor a HIP: J.Linhart
Investor: Obec Třebotov, Klidná 69, 252 26 Třebotov IČ:00241741
Místo: Třebotov, Hlavní 190, 252 26 areál školy

Projektant části

Razítko

Petr Němec
Hajany 56, 664 44 Hajany
774 11 28 29, petr.nemec@o-net.cz

Rekonstrukce a dostavba staré budovy ZŠ

DOKUMENTACE PŘEDÁNÍ STAVBY

Paré:

Objekt PS 01 FVE

Část fotovoltaická elektrárna

Zodpovědný projektant části: Petr Němec

Vypracoval: Petr Němec

Datum: 03/2022

Výkres Schéma zapojení rozvaděče RFVE list 2

Počet formátů A4:

Měřítka:

Číslo přílohy PS 2.5b