



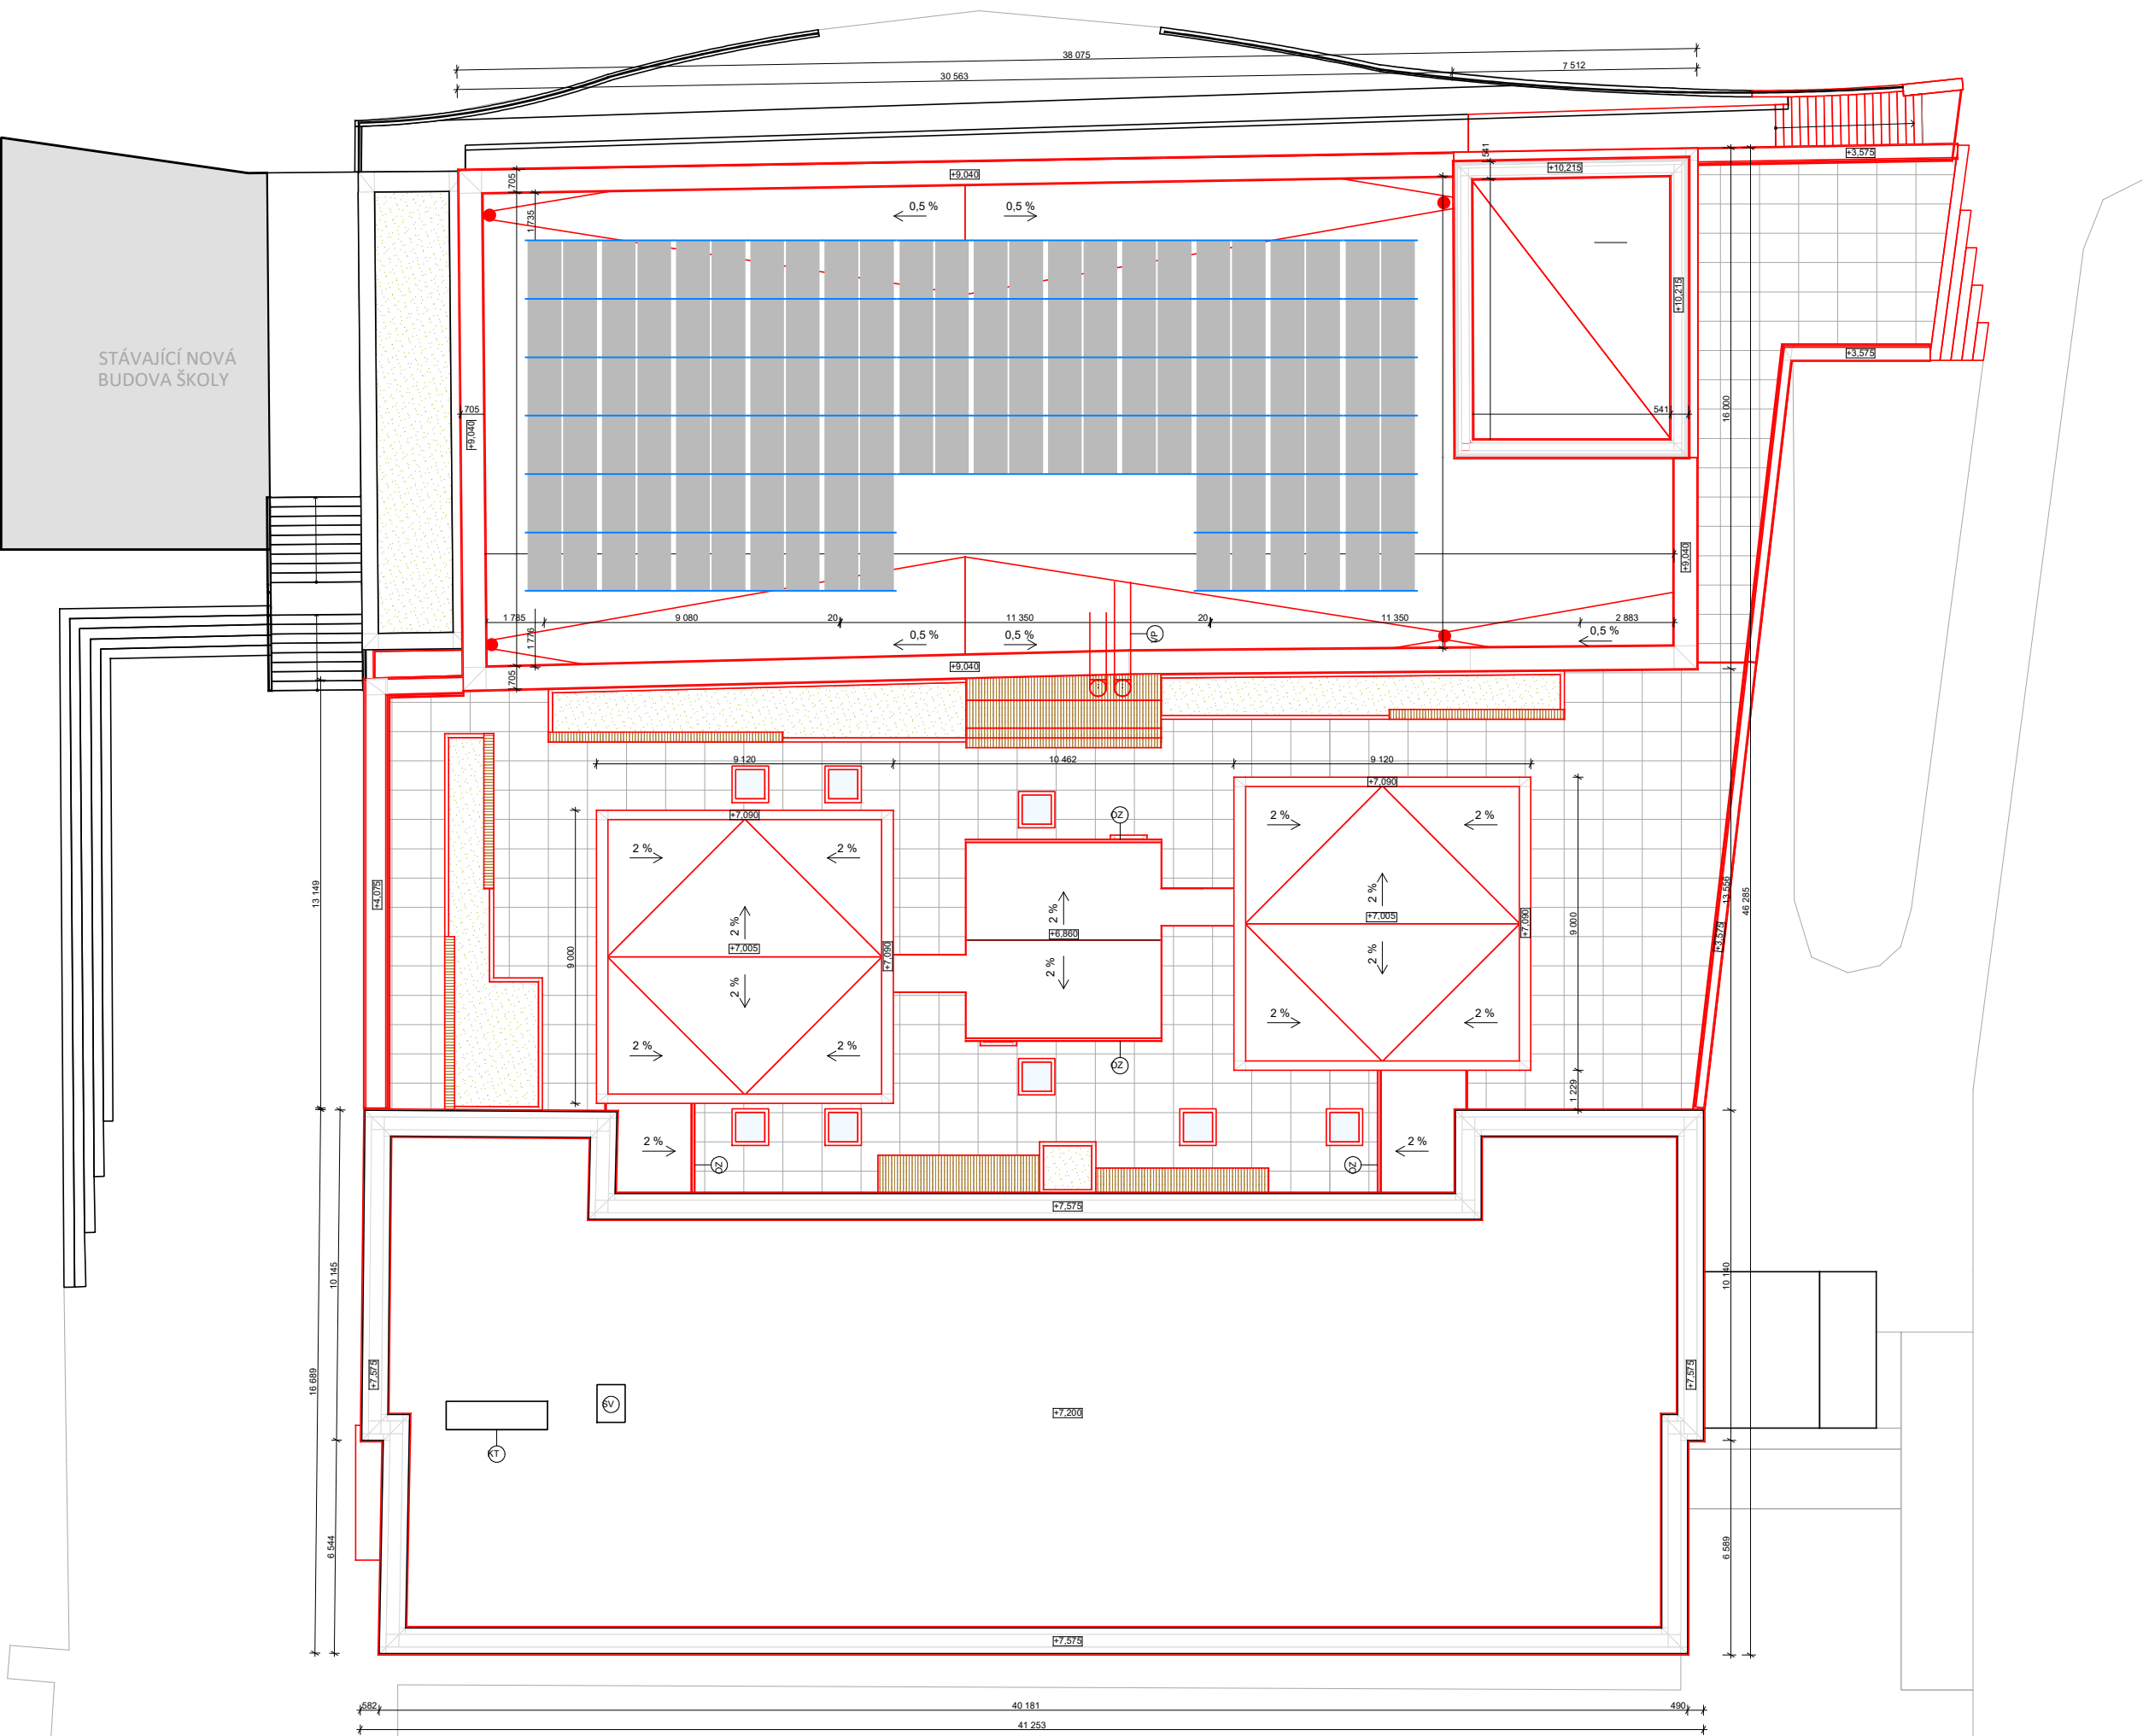

STÁVAJÍCÍ NOVÁ
BUDOVA ŠKOLY

- SV STŘEŠNÍ VÝLEZ NA STŘECHU
- KT KOMINOVÉ TĚLOSO
- VP VZT POTRUBÍ
- OZ OKAPOVÝ ŽLAB
- FVE FOTOVOLTAICKÉ PANELE
ROZMĚR PANELU (DxŠxV): 2084x1038x35 mm

POZNÁMKY
- ČÁRKOVANÁ ČARA ZNAČÍ OBRYSY ATKY POD OPLECHOVÁNÍM
- PŮDORYSNÝ PRŮMĚT FV PANELŮ JE ZNAČEN S 10° SKLONEM
- SPÁDOVÁNÍ STŘECHY STARÉ BUDOVY ŠKOLY JE STÁVAJÍCÍ

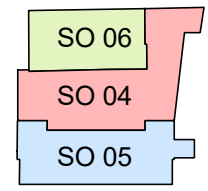

±0,000 = 357,74 m.n.m. Bpiv

Projektant	
	archlin s.r.o. Průmyslová n. 4, 160 00 Praha 6 kancelář: archlin s.r.o., Křenova 5, 160 00 Praha 6 Tel: (+420) 777 644 325, e-mail: linhart@archlin.cz
Autor a HVP	
J. Linhart	
Investor	
Obec Třebotov, Klidná 69, 252 26 Třebotov IČ: 00241741	
Místo	
Třebotov, Hlavní 190, 252 26 areál školy	
Projektant částí	
Petr Němec Hájem 56, 664 44 Hájem 774 11 28 29, petr.nemec@o-net.cz	

Rekonstrukce a dostavba staré budovy ZŠ

DOKUMENTACE PROVEDENÍ STAVBY		Par:
Objekt		PS 01 FVE
Část		fotovoltaická elektrárna
Zodpovědný projektant část:		Petr Němec
Vyracoval:		Petr Němec
Výkres		rozміstění panelů
Měřítko:		Číslo přílohy: PS 3.1