


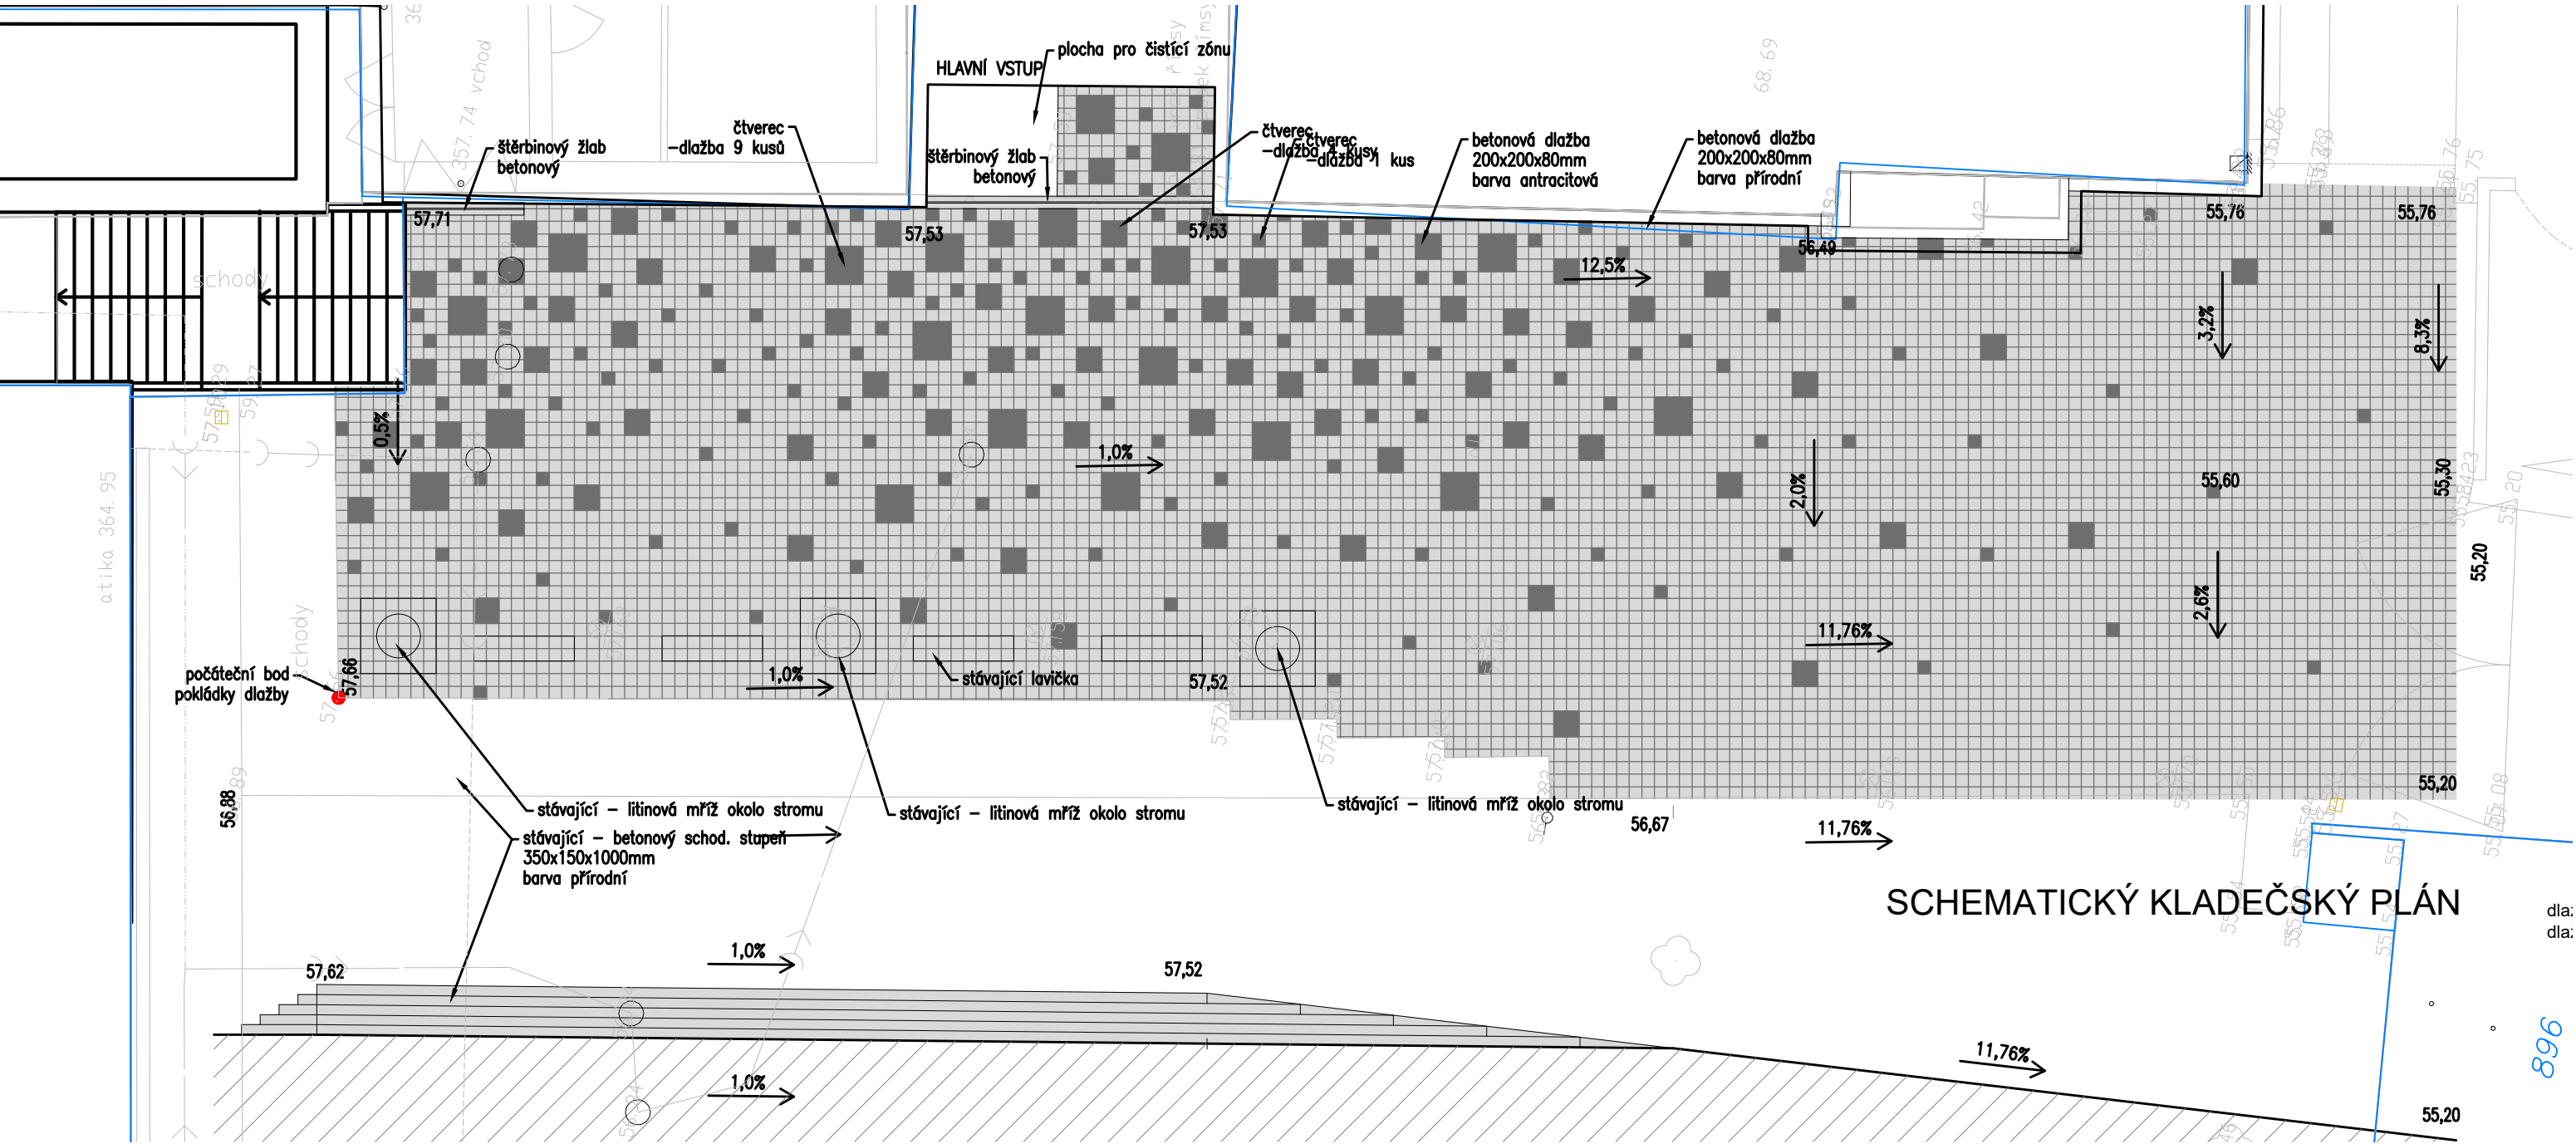

SCHEMATICKÝ KLADEČSKÝ PLÁN

- pozn.:
- BETONOVÁ DLAŽBA BUDE SKLÁDÁNA PRAVIDELNĚ OD POČÁTEČNÍHO BODU, KTERÝ JE URČEN V PRAVOÚHLÉM ROHU SEVŘENÉM VYROVNÁVACÍMI BETONOVÝMI SCHODY DO ZELENĚ
 - DVOUBAREVNÁ SKLADBA JE VOLENA V POMĚRU 8% ANTRACIT 92% PŘÍRODNÍ BETON
 - KLADENÍ BAREV DLE VÝKRESU (PŘESNĚJŠÍ PLÁN MŮŽE BÝT DOPLNĚN PO DOHODĚ S DODAVATELEM)
 - UMÍSTĚNÍ LAVIČEK A MŘÍŽÍ BUDE DLE SPÁROŘEZU (lavičky nutné podložit do vodorovna)
 - VEŠKERÉ ROZMĚRY NUTNÉ UPRAVIT DLE SKUTEČNOSTI

souřadnicový systém JTSK, výškový systém Bpv ±0.000 = 357,74 Bpv	
Autor a HIP:	J.Linhart
Investor:	Obec Třebotov, Klidná 69, 252 26 Třebotov IČ:00241741
Místo:	Třebotov, Hlavní 190, 252 26 areál školy
Projektant	Razítko
	archlin s.r.o.
	Puškinovo n. 4, 160 00, Praha 6
	kancelář: archlin s.r.o., Křenova 5, 162 00 Praha 6
	Tel: (+420) 777 644 325, e-mail: linhart@archlin.cz

Rekonstrukce a dostavba staré budovy ZŠ

DOKUMENTACE PRO PROVÁDĚNÍ STAVBY			Paré:
Objekt	SO 03 Komunikace a zpevněné plochy		
Část			
Zodpovědný projektant části:	Ing.arch. Jan Linhart		
Vypracoval :	Ing.arch. Jan Linhart		Datum: 03/2022
Příloha	DLAŽBY - ZPŮSOB KLADENÍ		Počet formátů A4 : 1:250
	HLAVNÍ NÁSTUPNÍ PROSTOR		Měřítka : 1:250
			Číslo přílohy: 4