




VZOROVÝ PŘÍČNÝ ŘEZ A

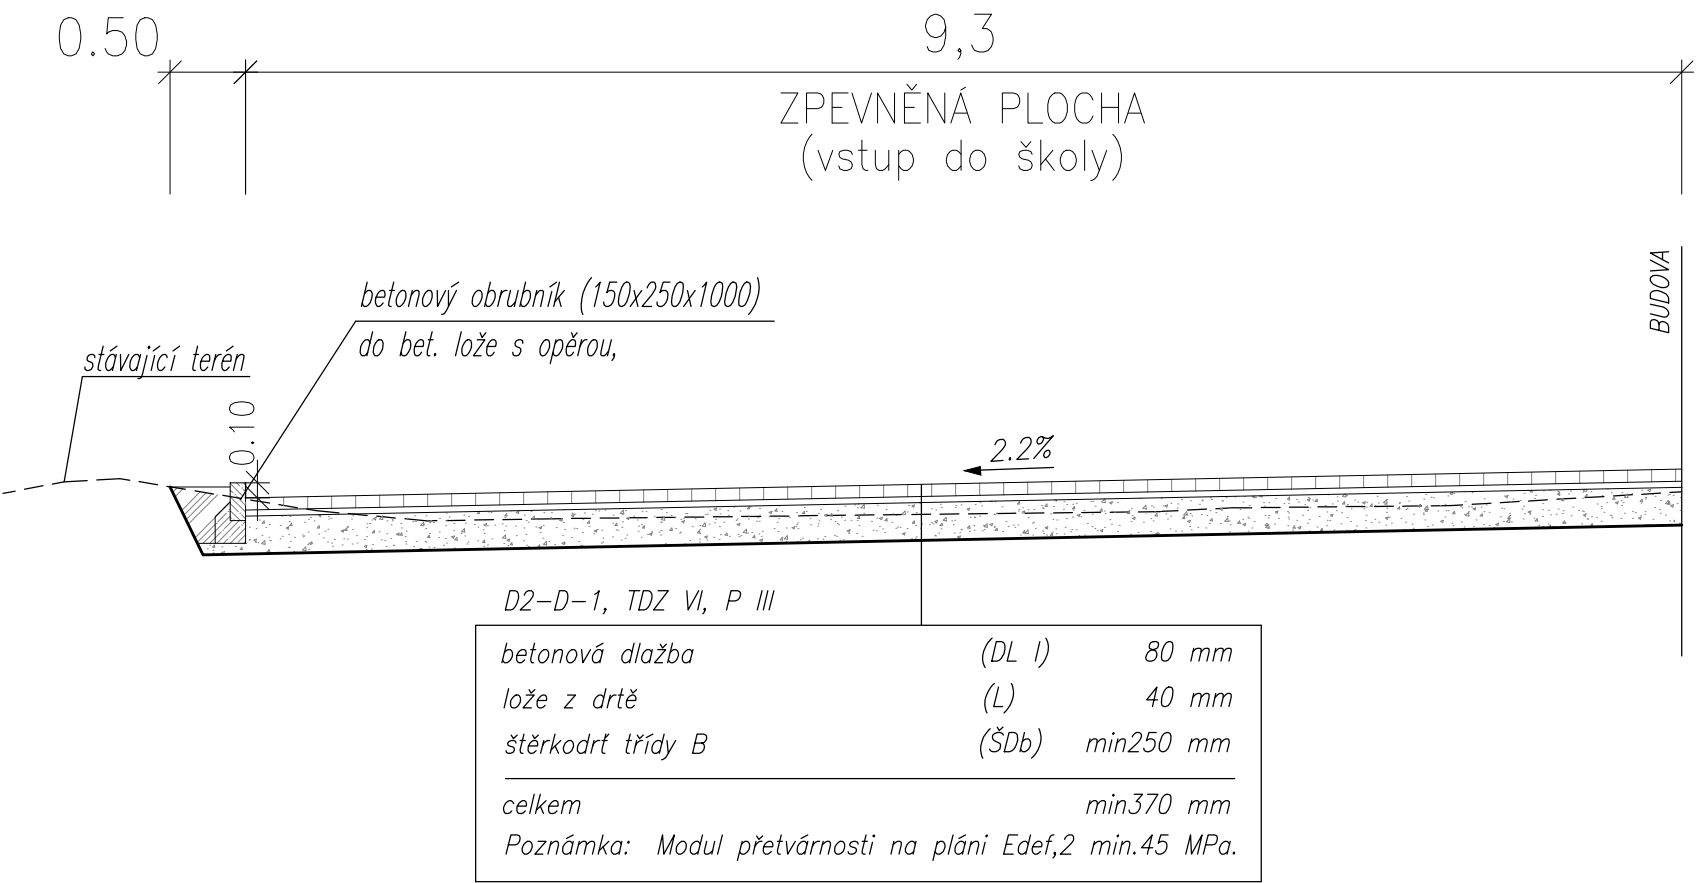

VZOROVÝ PŘÍČNÝ ŘEZ B

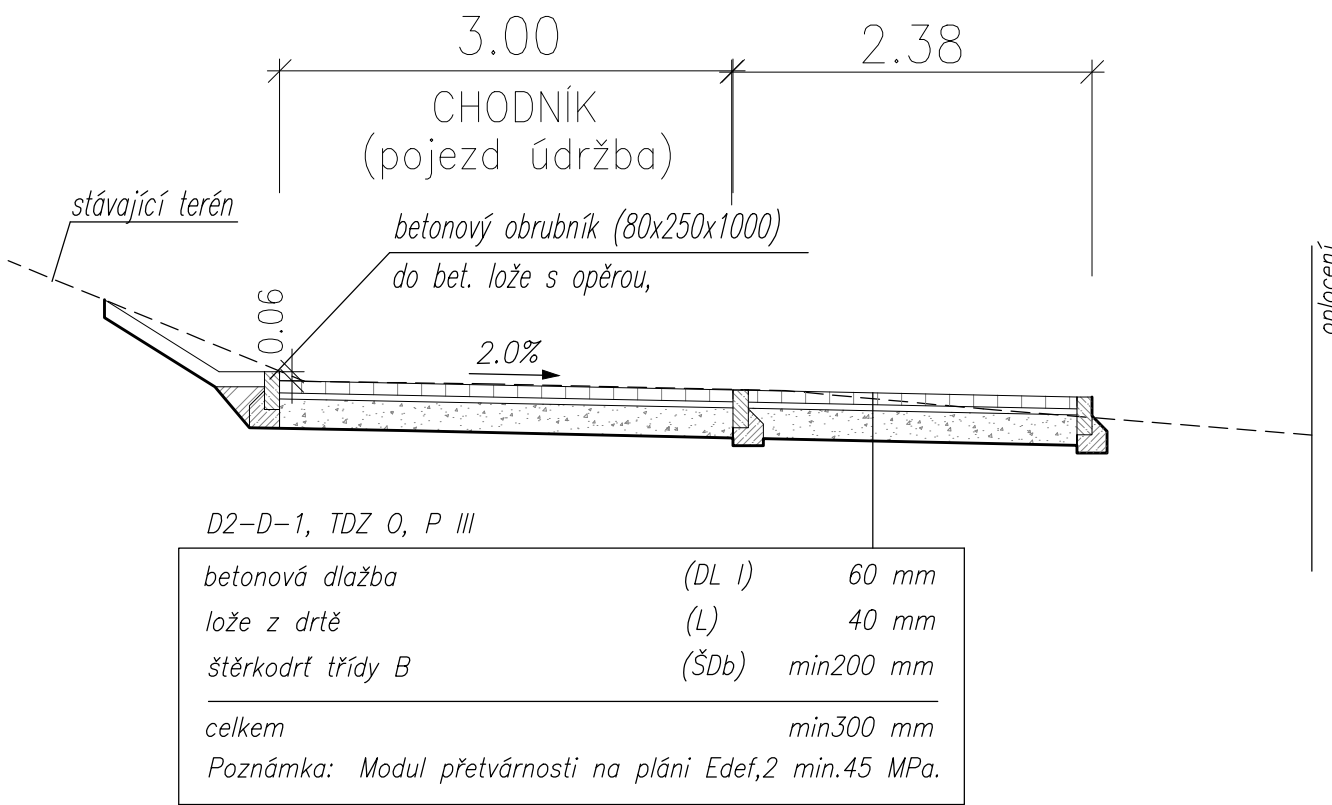

VZOROVÝ PŘÍČNÝ ŘEZ C

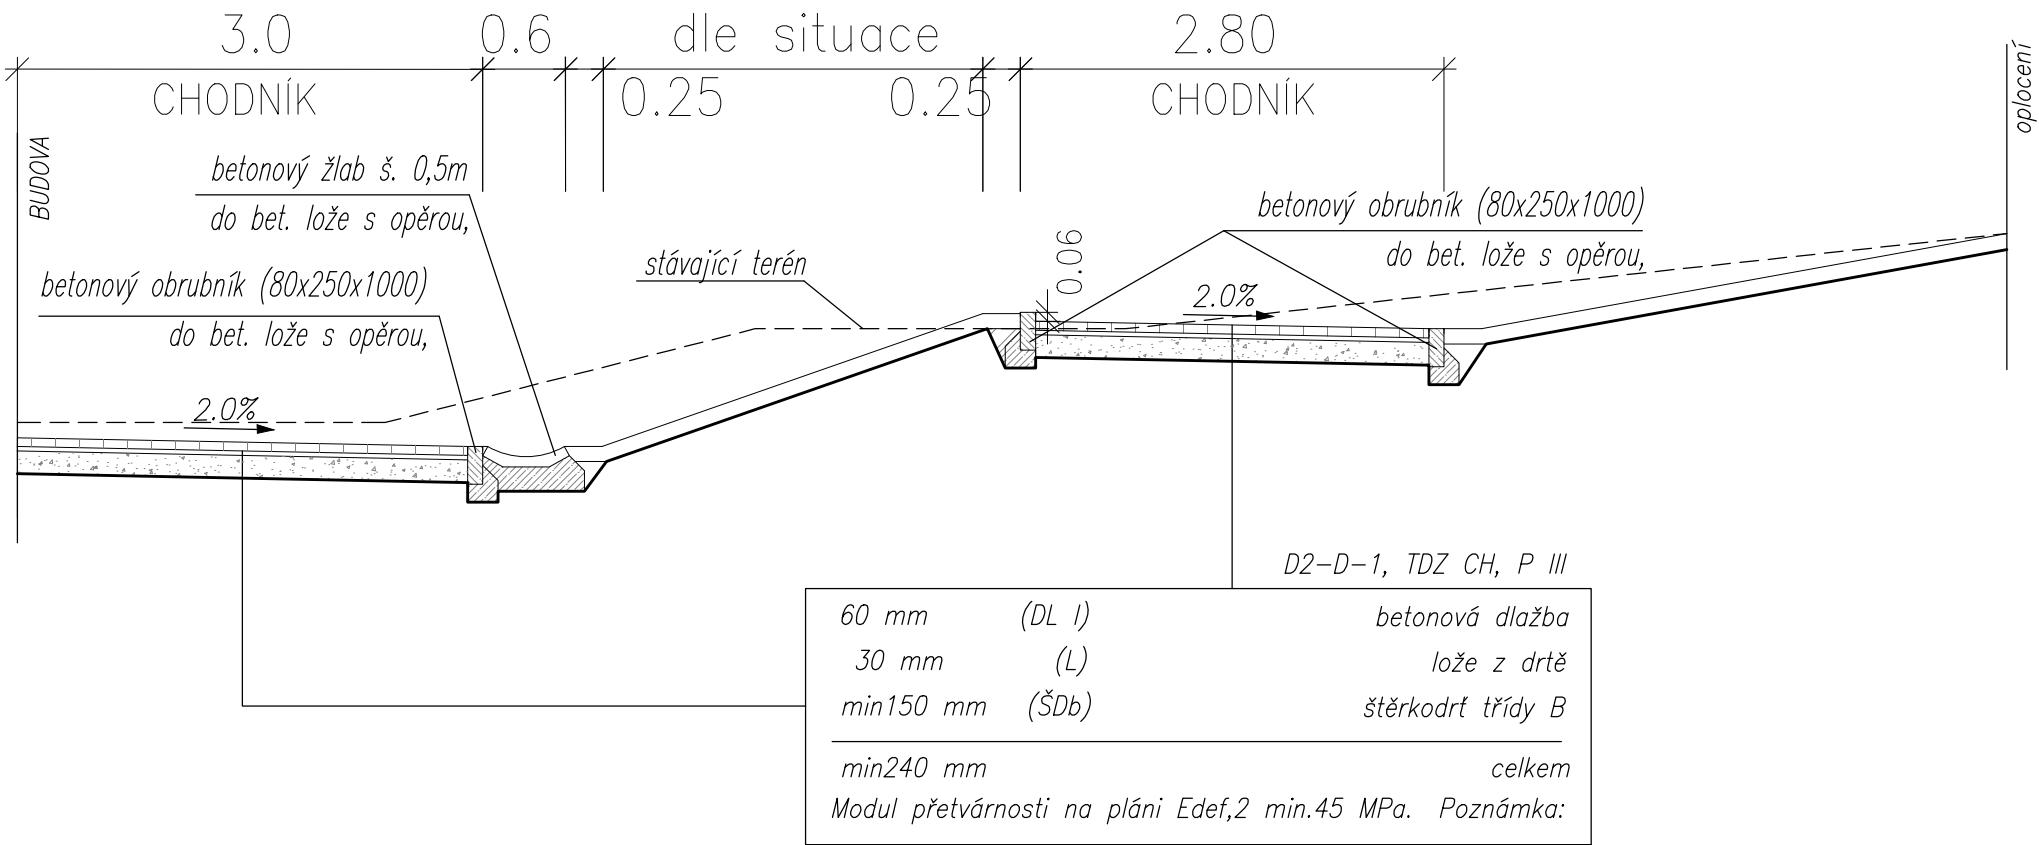

souřadnicový systém JTSK, výškový systém Bpv ±0.000 = 357,74 Bpv	
Autor a HIP:	J.Linhart
Investor:	Obec Třebotov, Klídná 69, 252 26 Třebotov IČ:00241741
Místo:	Třebotov, Hlavní 190, 252 26 areál školy
Projektant	Razítko
JL archlin s.r.o. Puškinovo n. 4, 160 00, Praha 6 kancelář: archlin s.r.o., Křenova 5, 162 00 Praha 6 Tel: (+420) 777 644 325, e-mail: linhart@archlin.cz	

Rekonstrukce a dostavba staré budovy ZŠ

DOKUMENTACE PRO VYDÁNÍ SPOLEČNÉHO POVOLENÍ		Paré:
Objekt	SO 03 Komunikace a zpevněné plochy	
Část		
Zodpovědný projektant části:	Ing.arch. Jan Linhart	
Vypracoval :	Ing.arch. Jan Linhart	Datum: 04/2021
Příloha	VZOROVÉ PŘÍČNÉ ŘEZY	Počet formátů A4 : Měřítko : 1:50
		Číslo přílohy: 6