


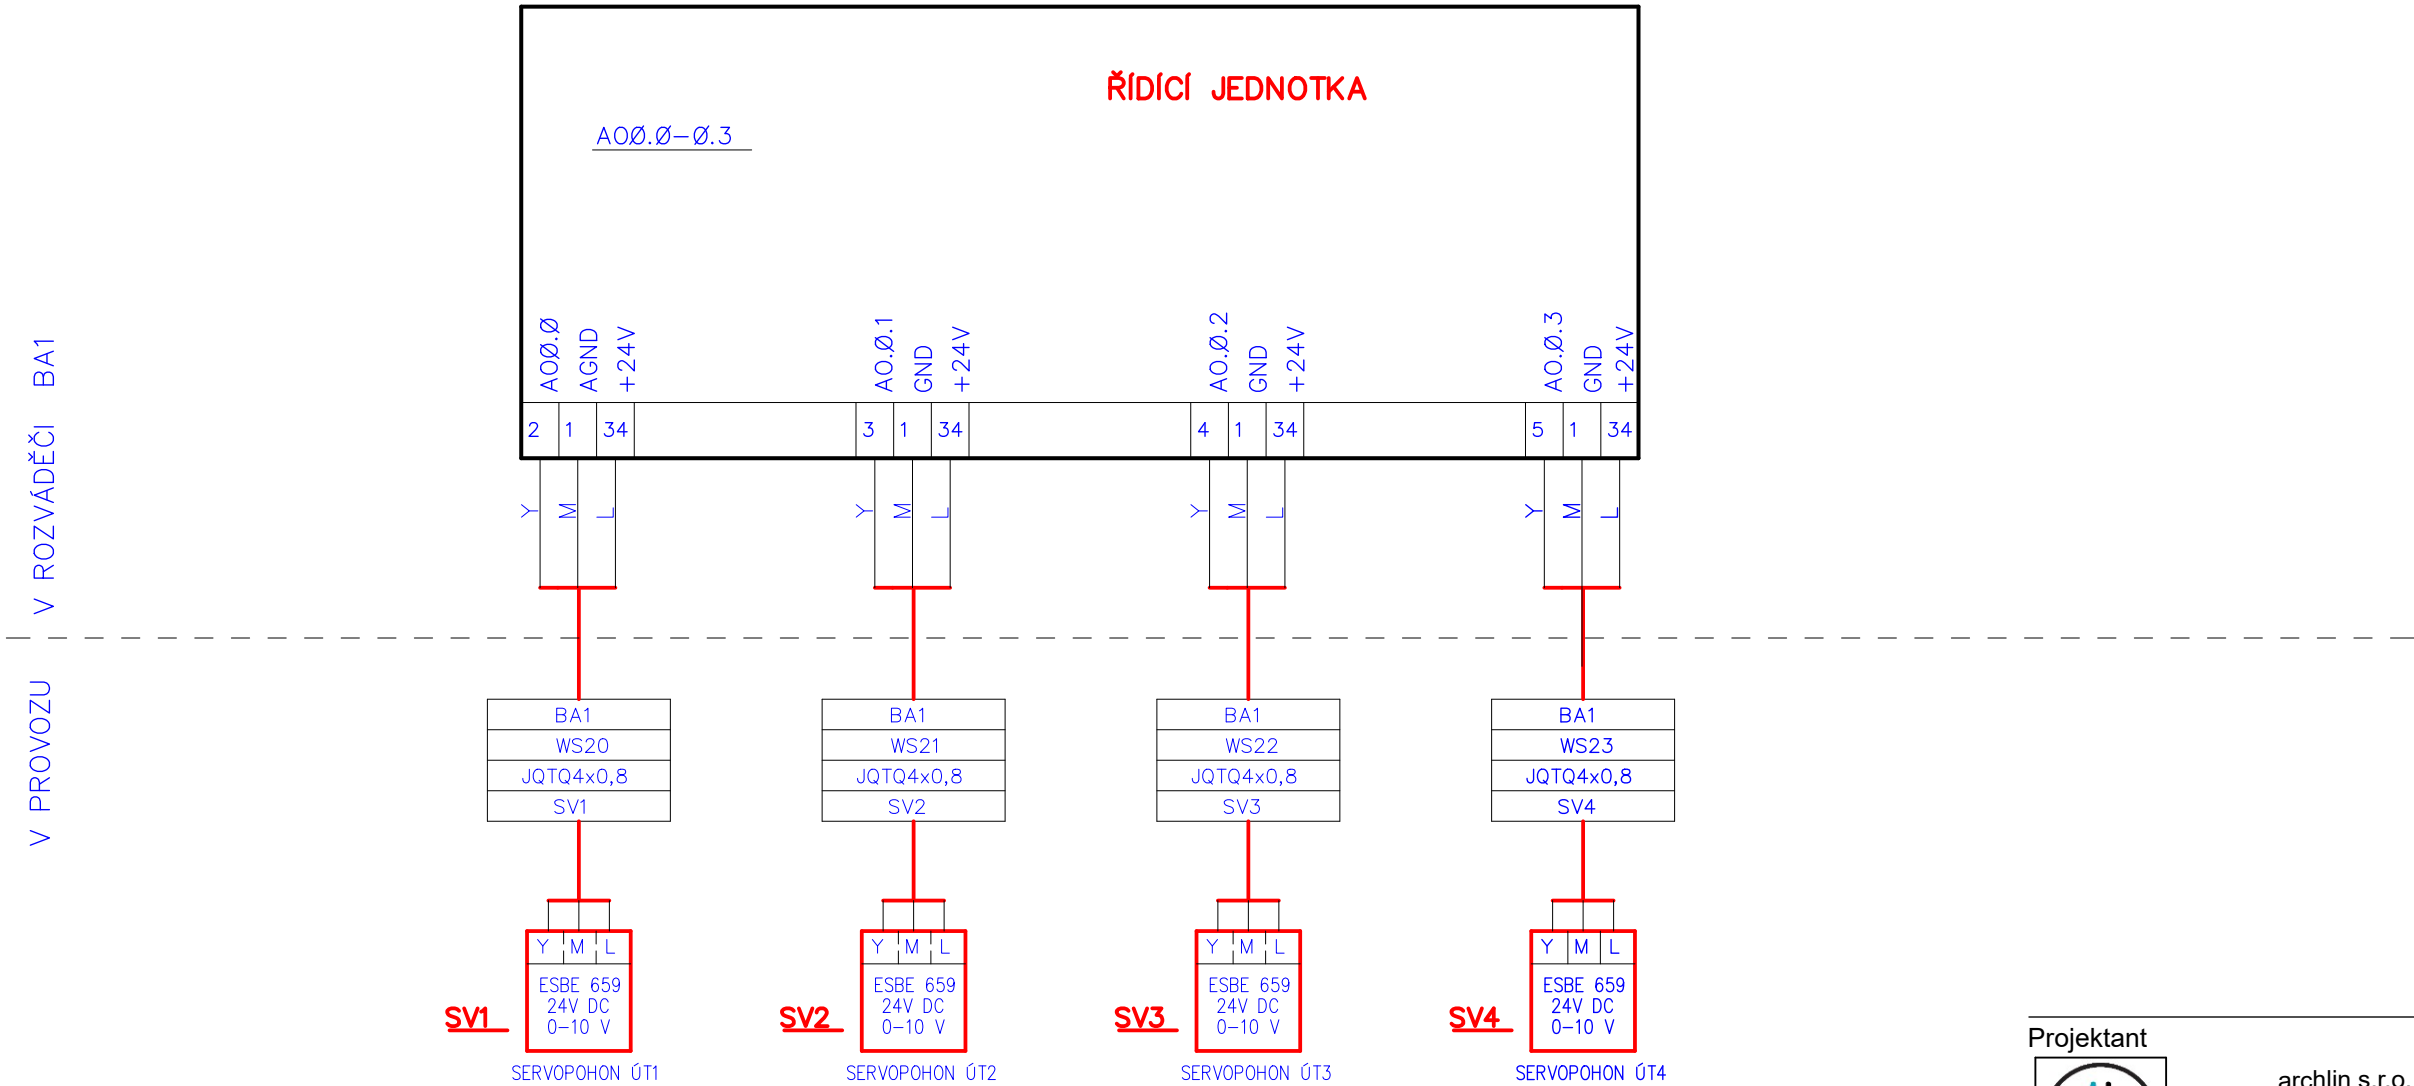

Projektant



archlin s.r.o.
Puškinovo n. 4, 160 00, Praha 6
kancelář: archlin s.r.o., Křenova 5, 162 00 Praha 6
Tel: (+420) 777 644 325, e-mail: linhart@archlin.cz

Autor a HIP: J.Linhart
Investor: Obec Třebotov, Klidná 69, 252 26 Třebotov IČ:00241741
Místo: Třebotov, Hlavní 190, 252 26 areál školy

Projektant části

Razítko

Ing. Jiří Pluháček
Hrázka 24, Ostrava-Pustkovec, 708 00
tel.: 603 858 255
e-mail: jiri.pluhacek@gmail.com

Rekonstrukce a dostavba staré budovy ZŠ

DOKUMENTACE PROVÁDĚNÍ STAVBY

Paré:

Objekt	SO 04	NOVÁ BUDOVA
	SO 05	Rekonstrukce a stavebně technické úprava budovy STARÉ ZŠ
	SO 06	Rekonstrukce a stavebně technické úpravy TĚLOCVIČNY

Část D.1.4.4 MaR

Zodpovědný projektant části: Ing. Jiří Pluháček
Vypracoval : ing. Jiří Pluháček

Datum: 02/2022

Počet formátů A4 : 2xA4

Měřítko : - - -

Příloha ROZVADĚČ BA1 - SMĚŠOVAČE - 1. ČÁST

Číslo přílohy: D.1.4.4.b.3

SOUSTAVA: 1 NPE AC, 50Hz, 230V/TN–S
Ochrana před nebezpečným dotykovým napětím
na neživých částech el. zařízení je provedena podle
ČSN 33 2000–4–41 a způsob je uveden v technické zprávě