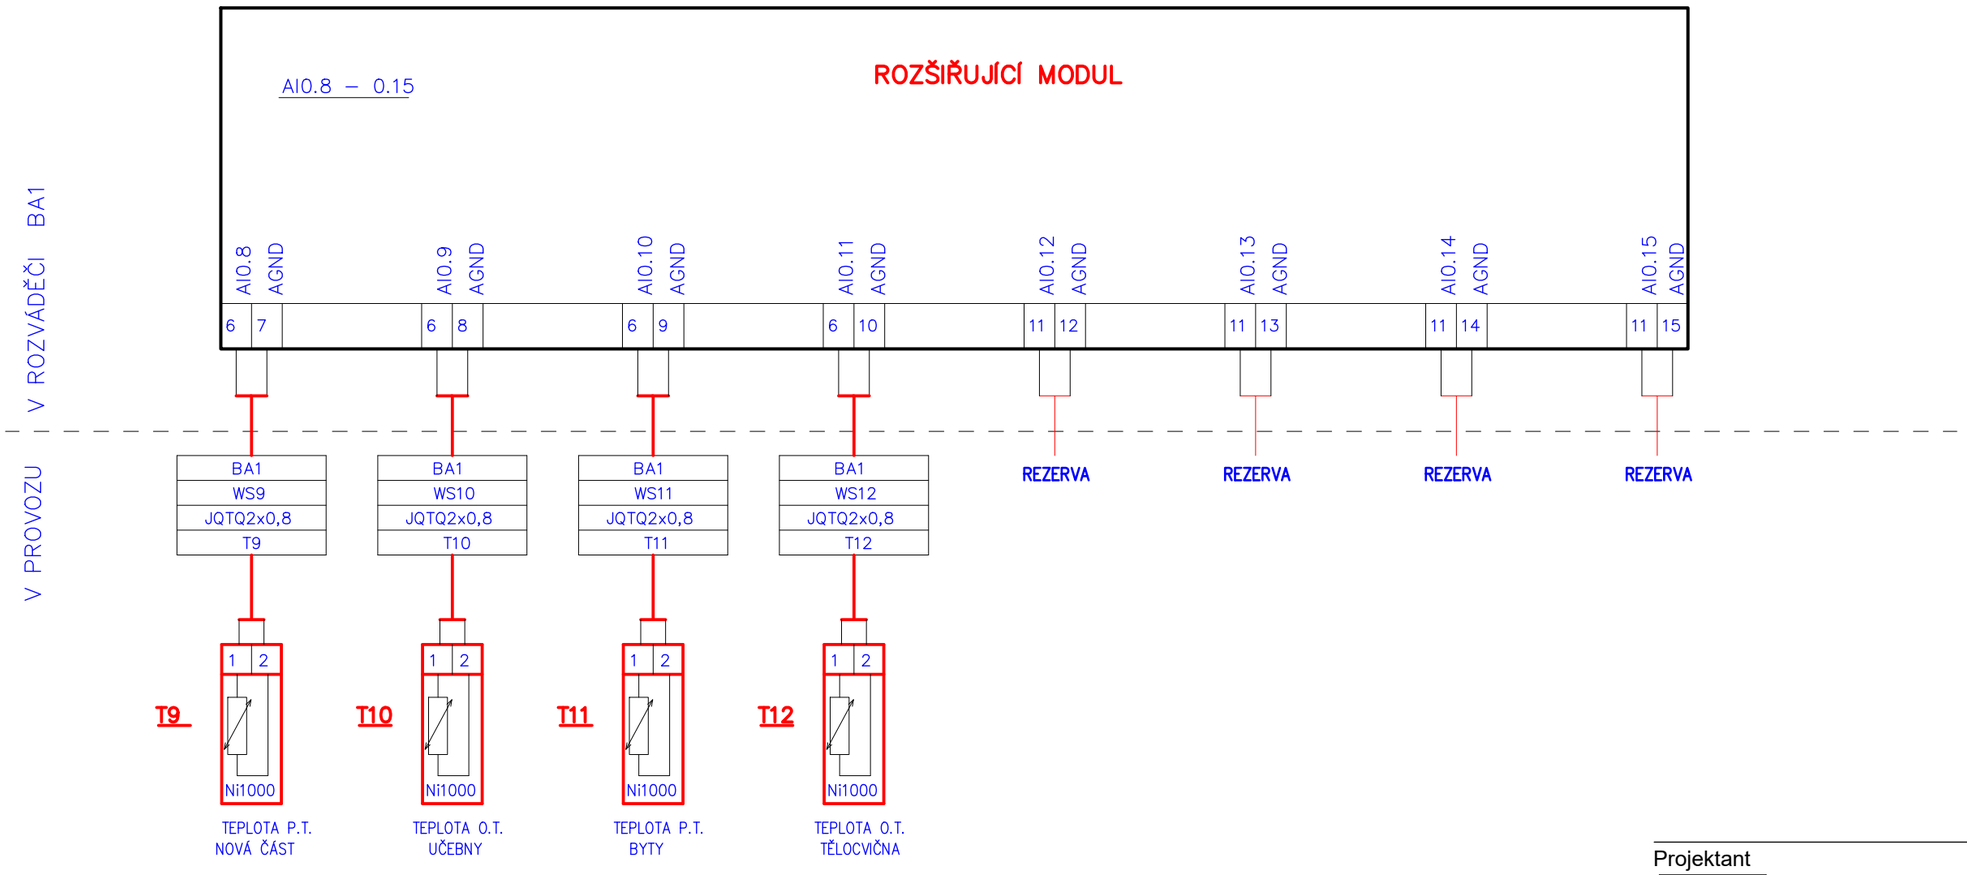

SOUSTAVA: 1 NPE AC, 50Hz, 230V/TN–S

Ochrana před nebezpečným dotykovým napětím na neživých částech el. zařízení je provedena podle ČSN 33 2000–4–41 a způsob je uveden v technické zprávě

Projektant

archlin s.r.o.

Puškinovo n. 4, 160 00, Praha 6
kancelář: archlin s.r.o., Křenova 5, 162 00 Praha 6
Tel: (+420) 777 644 325, e-mail: linhart@archlin.cz

Autor a HIP:	J.Linhart
Investor:	Obec Třebotov, Klidná 69, 252 26 Třebotov IČ:00241741
Místo:	Třebotov, Hlavní 190, 252 26 areál školy

Projektant části

Ing. Jiří Pluháček
Hrázka 24, Ostrava-Pustkovec, 708 00
tel.: 603 858 255
e-mail: jiri.pluhacek@gmail.com

Razítko

Rekonstrukce a dostavba staré budovy ZŠ

DOKUMENTACE PROVÁDĚNÍ STAVBY

Paré:

Objekt	SO 04	NOVÁ BUDOVA
	SO 05	Rekonstrukce a stavebně technické úprava budovy STARÉ ZŠ
	SO 06	Rekonstrukce a stavebně technické úpravy TĚLOCVIČNY
Část	D.1.4.4	MaR

Zodpovědný projektant části:	Ing. Jiří Pluháček
Vypracoval :	ing. Jiří Pluháček
Datum:	02/2022
Počet formátů A4 :	2xA4
Měřítko :	- - -
Příloha	ROZVADĚČ BA1 - TEPLOMĚRY - 2. ČÁST
Číslo přílohy:	D.1.4.4.b.2