


SCHÉMA ZAPOJENÍ OHŘÍVAČE TV, DETAILS
BEZ MĚŘ.


POZN.: K VYLOUČENÍ EFEKTU SAMOTÍŽNÉHO VZTLAKU MUSÍ BÝT SMĚŠOVACÍ VENTIL
MONTOVÁN V DOLNÍ POLOVINĚ VÝŠKY ZÁSOBNIKU

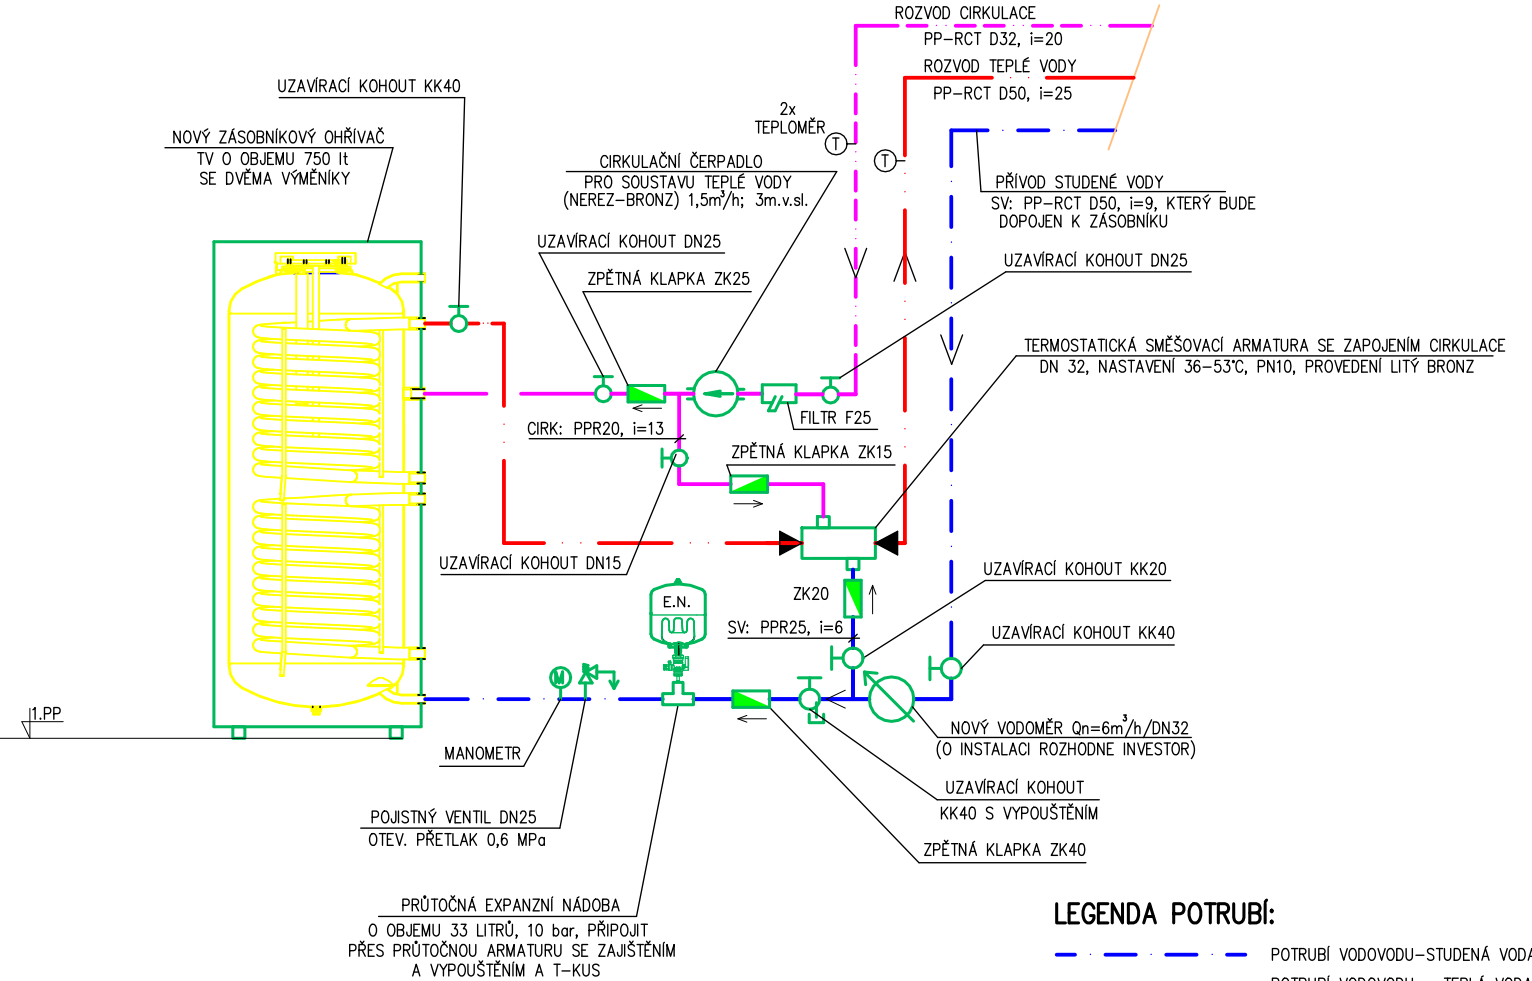


LEGENDA POTRUBÍ:

- POTRUBÍ VODOVODU – STUDENÁ VODA, PP–RCT, izol.
- POTRUBÍ VODOVODU – TEPLÁ VODA, PP–RCT, izol.
- POTRUBÍ CIRCULACE, PP–RCT, izol.
- POTRUBÍ POŽÁRNÍHO VODVODU – POZINK izol.

POŽÁRNÍ VODOVOD
BEZ MĚŘÍTKA

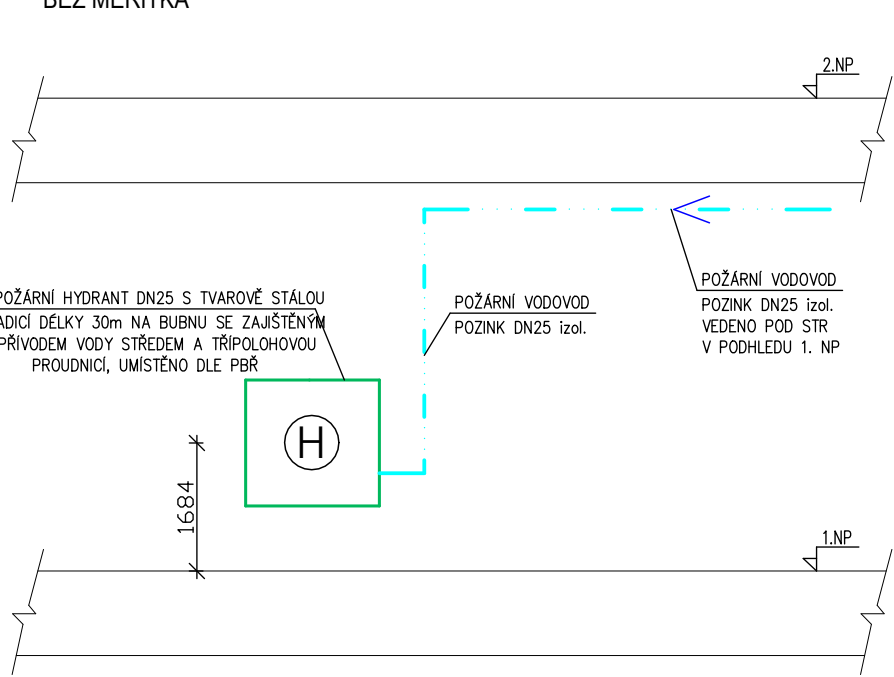


DETAIL SESTAVY S HUV
BEZ MĚŘÍTKA

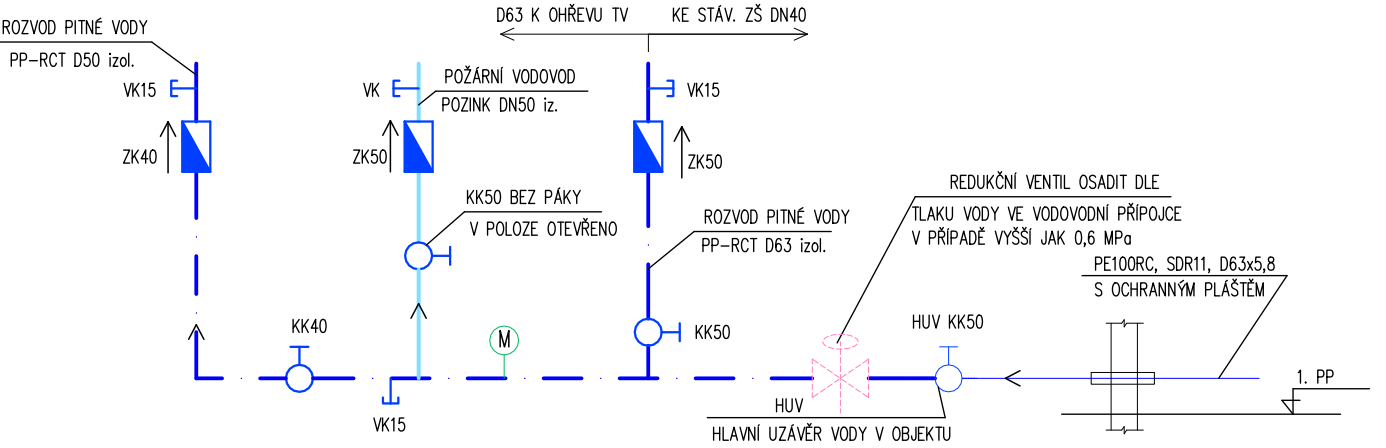

VZOROVÝ ŘEZ NAPOJENÍ ZAŘIZOVACÍCH PŘEDMĚTŮ
BEZ MĚŘÍTKA

POZN: UMÍSTĚNÍ PROVÉST S OHLEDEM NA ZÁKLADNÍ ŠKOLU

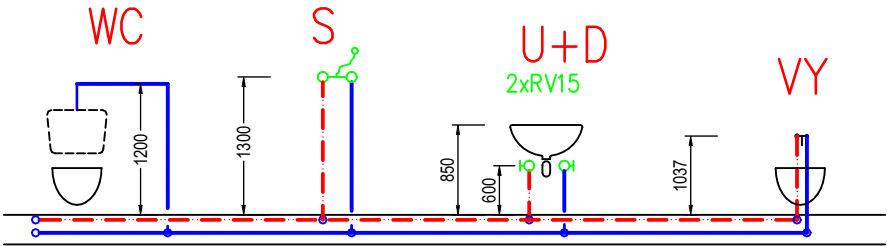

Projektant



archlin s.r.o.

Puškinovo n. 4, 160 00, Praha 6
kancelář: archlin s.r.o., Křenova 5, 162 00 Praha 6
Tel: (+420) 777 644 325, e-mail: linhart@archlin.cz

Autor a HIP:

J.Linhart

Investor:

Obec Třebotov, Klidná 69, 252 26 Třebotov IČ:00241741

Místo:

Třebotov, Hlavní 190, 252 26 areál školy

Projektant části

MAXXI - THERM s.r.o.

Ing. Michal Havlíček
Ocelářská 473/29, 703 00 OSTRAVA 3
tel.: 596 913 265, 736 163 711
e-mail: maxxitherm@seznam.cz

Razítko

Rekonstrukce a dostavba staré budovy ZŠ

DOKUMENTACE PROVÁDĚNÍ STAVBY

SO 04	NOVÁ BUDOVA
SO 05	Rekonstrukce a stavebně technické úprava budovy STARÉ ZŠ
Objekt	SO 06
	Rekonstrukce a stavebně technické úpravy TĚLOCVIČNY

Část D.1.4.5 ZDRAVOTNĚ TECHNICKÉ INSTALACE

Zodpovědný projektant části: Ing. Michal Havlíček

Vypracoval : Radim Bartek

Příloha SCHÉMA ZAPOJENÍ OHŘÍVAČE VODY,
DETAILY

Paré:

Datum: 02/2022

Počet formátů A4 : 2xA4

Měřítko : - - -

Číslo přílohy: D.1.4.5.b.5