


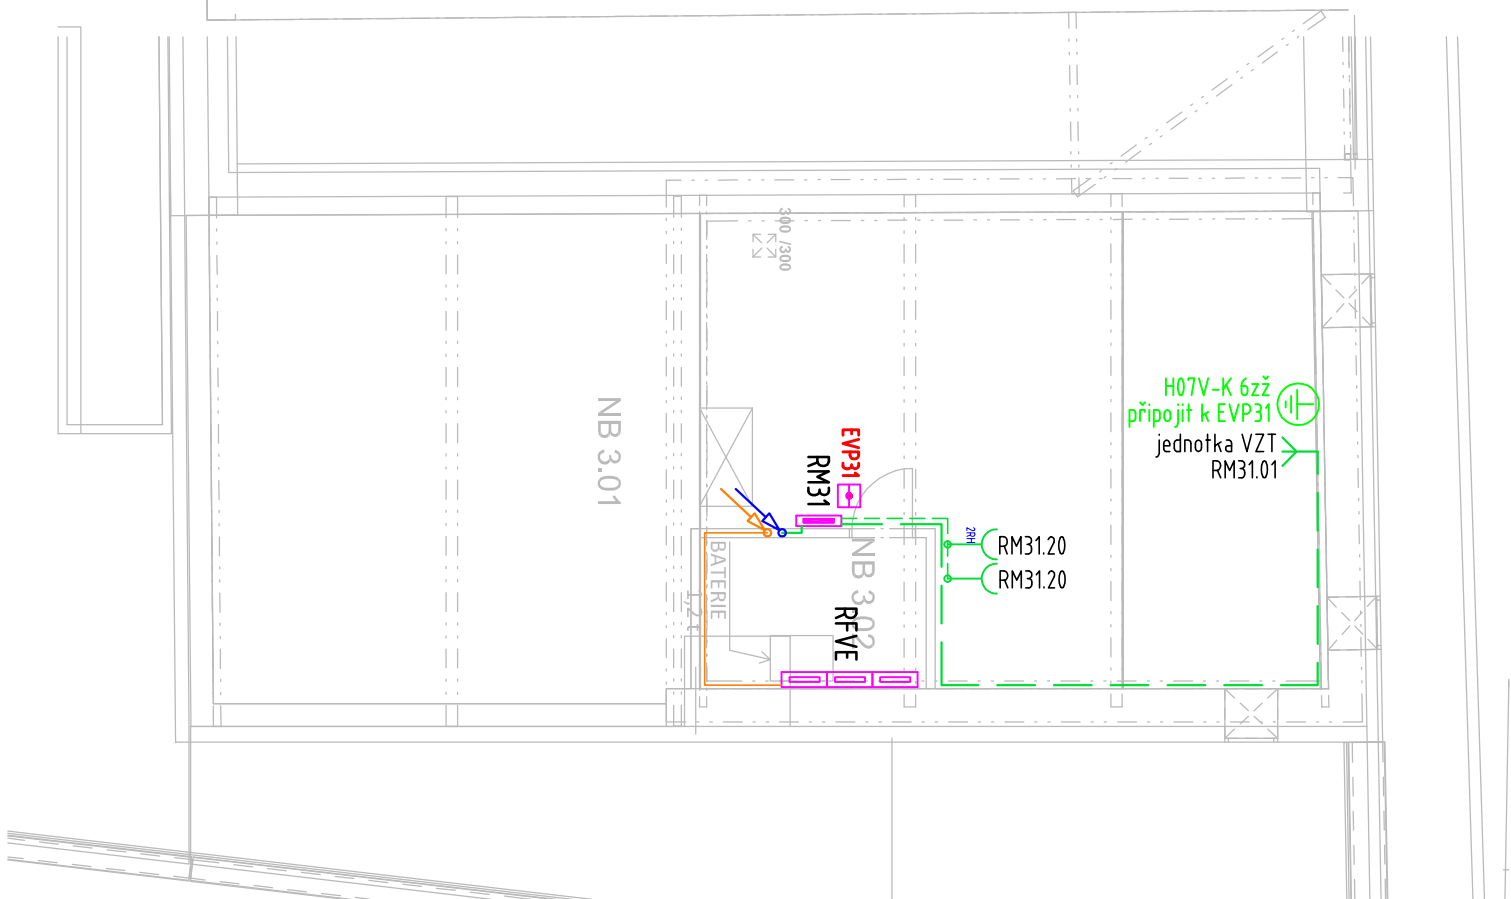

LEGENDA MÍSTNOSTÍ

Č.M.	NÁZEV MÍSTNOSTI	Plocha [m ²]	Poznámky
NB 3.01	Strojovna VZT	87,04	
NB 3.02	Technologie FVE	6,00	

ZÁKLADNÍ TECHNICKÉ ÚDAJE:

Rozvodné soustavy:
– 3NPE stř. 50Hz, 400/230V TN–S


Ochrana před úrazem elektrickým proudem bude zajištěna v souladu s ČSN 33 2000–4–41 ed.3, ČSN 33 2000–5–54 ed.3, a souvisejícími normami podle odkazů v těchto normách.

Ochrana při poruše je zajištěna ochranným pospojováním a automatickým odpojením od zdroje.

Ochrana před nebezpečným dotykem bude zajištěna izolací živých částí, kryty nebo přepážkami.

Zásuvkové okruhy (do 32A včetně) jsou navíc doplněny o doplňkovou ochranu proudovým chráničem s vybavovacím proudem 30mA.


LEGENDA

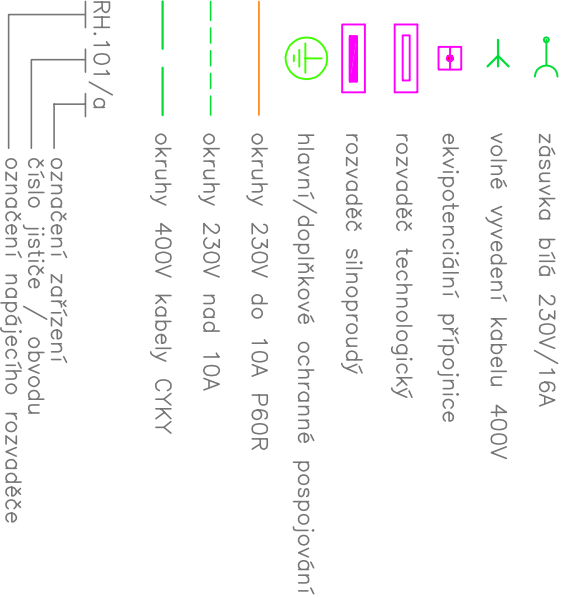

POZOR:

V průběhu stavby bude kladen důraz na důkladné plánování postupu výstavby, kdy musí být provedeno výrubkování v betonových konstrukcích pro jednotlivá elektrotechnická zařízení před jejich zařízením betonovou směsí. Následná instalace kabeláže již nebude možná!!!

ORIENTAČNÍ MAPA

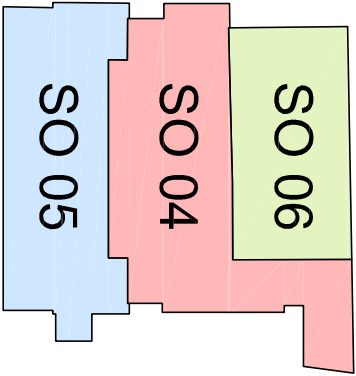

Projektant



archlin s.r.o.
Puškovovo n. 4, 160 00, Praha 6
kancelář: archlin s.r.o., Křenova 5, 162 00 Praha 6
Tel.: (+420) 777 644 325, e-mail: linhar@archlin.cz

Autor a HlP:	J.Linhart
Investor:	Obec Třebotov, Klidná 69, 252 26 Třebotov IČ:00241741
Místo:	Třebotov, Hlavní 190, 252 26 areál školy
Projektant částí	Razítko
ELEKTRO BLATÝAH OO MARIHO PO REALIZACI	Radin Blatýák Dolany 589, 783 16 mobil: 777 578 306, email: info@elektroblatak.cz

Rekonstrukce a dostavba staré budovy ZŠ

DOKUMENTACE PRO PROVEDENÍ STAVBY

Objekt SO 04

Část D.1.4.6 Zařízení silnoproudé elektrotechniky a bleskosvod

Zodpovědný projektant částí:	Radin Blatýák	Datum:	02/2022
Vypracoval :	Radin Blatýák	Počet formátů A4 :	2
Příloha	ZÁSUVKY A TECHNOLOGIE - 3.NP	Měřítko :	1:100
		Číslo přílohy:	D.1.4.6-11