


Zodpovědný projektant části:	Radim Blaťák	Datum:	02/2023
Vypracoval :	Radim Blaťák	Počet formátů A4 :	2
Příloha	ROZVADEČ RH - část 1/2	Měřítka :	-
		Číslo přílohy:	D.1.4.6-14

RE/RH /rozvaděč zapuštěný 3U24, 3x elm. vana, oddělená instalační část, EI30–DP1S/ – část 2/2

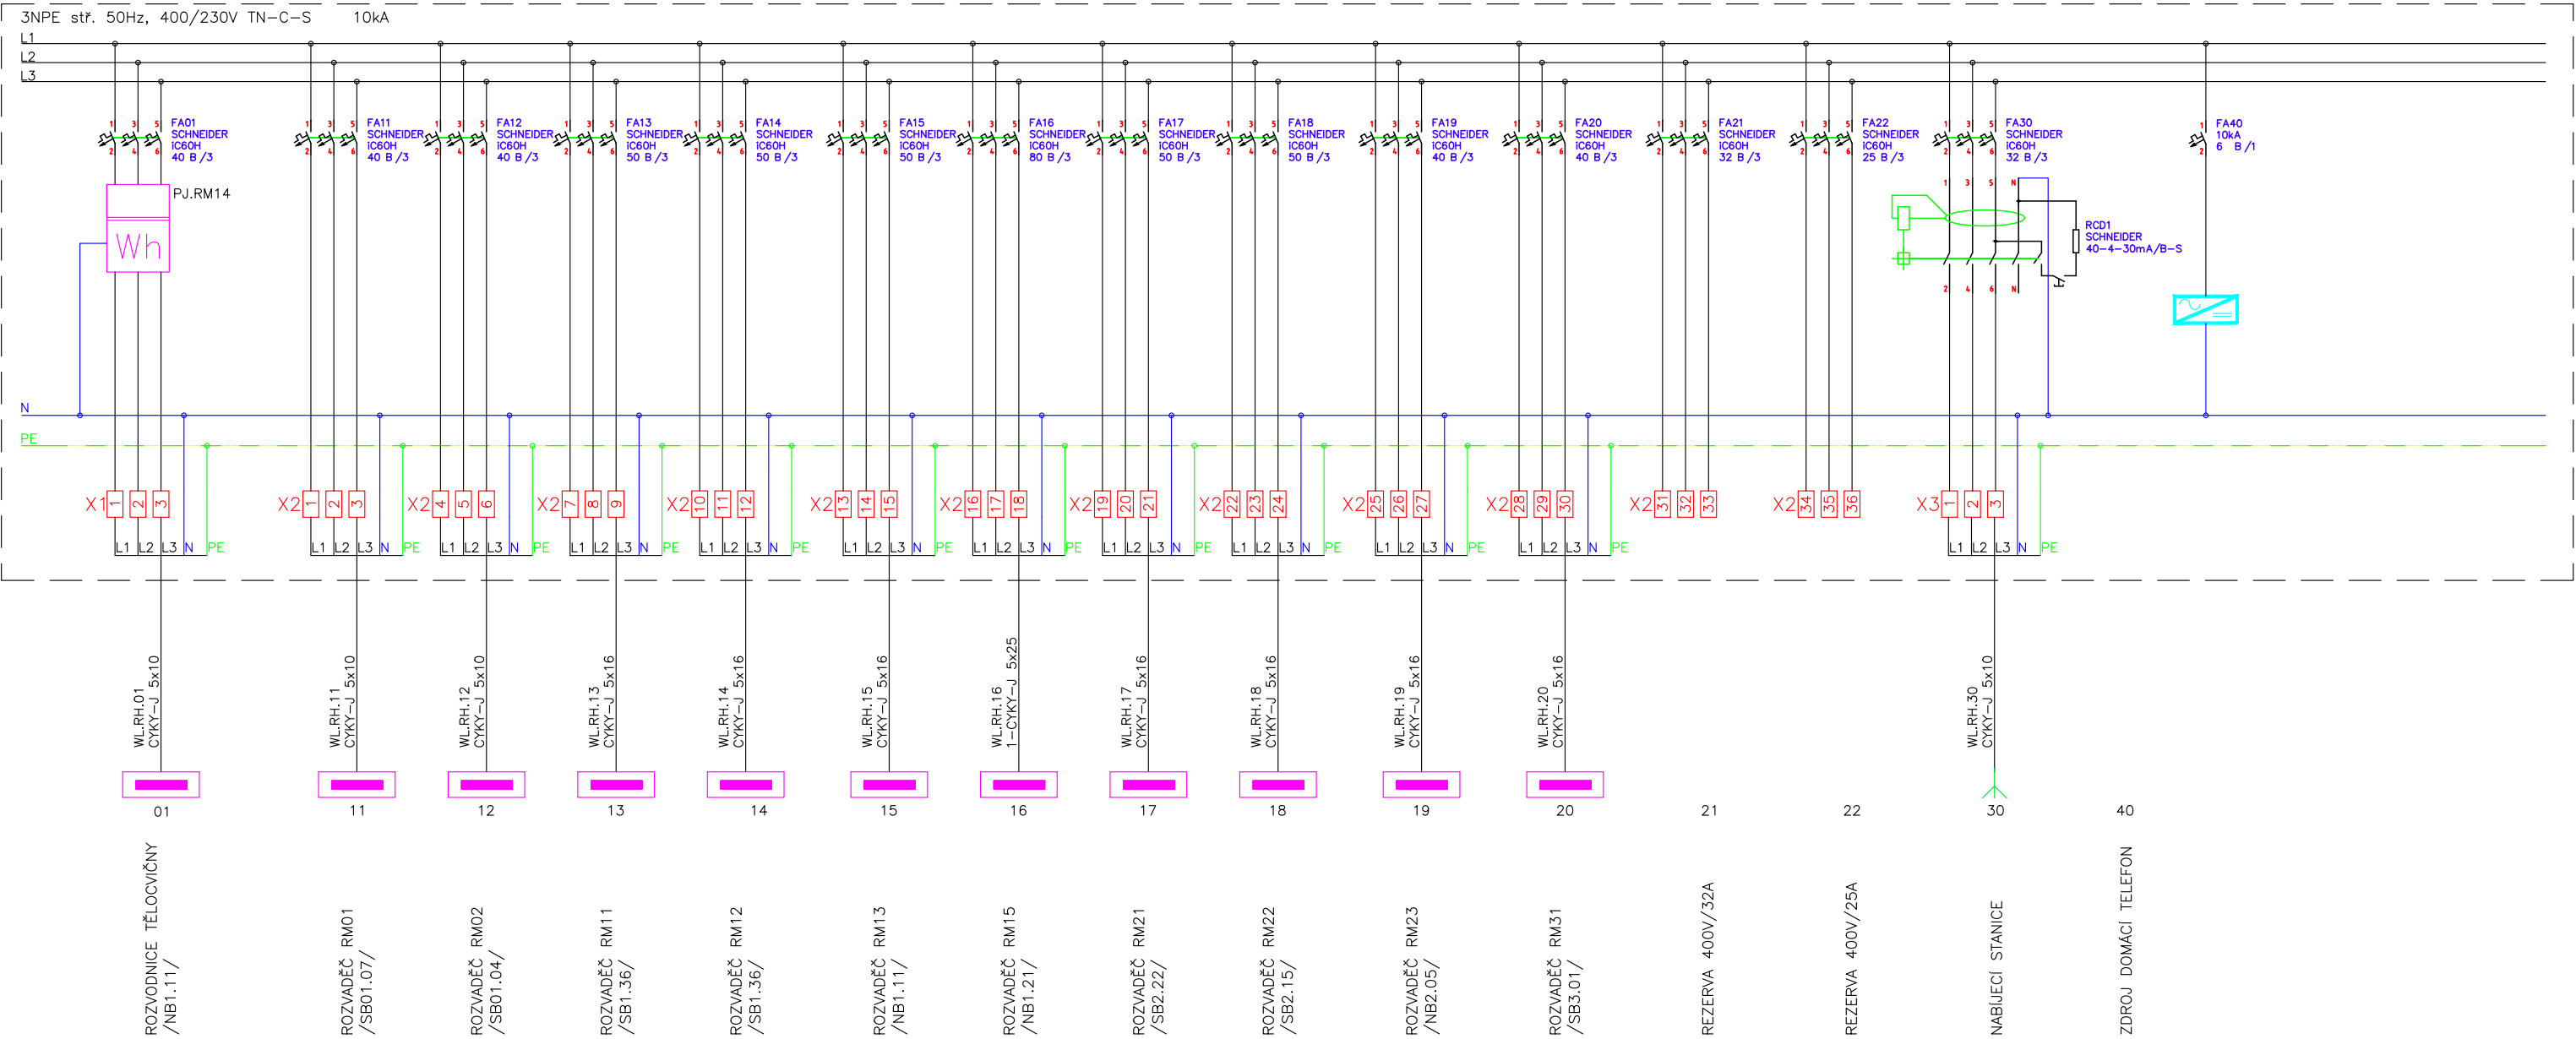

ZMĚNA:

REVIZE 01 - 02/2023 - Na základě ZSPD a projektu interiéru

POZNÁMKY

- Provedení a zapojení elektroměrových rozvaděčů musí odpovídat přípojovacím podmínkám ČEZ Distribuce a.s.
- Prvky CENTRAL a TOTAL STOP musí být před realizací odsouhlaseny distributorem elektrické energie.

ZÁKLADNÍ TECHNICKÉ ÚDAJE:

Rozvodné soustavy:
– 3NPE stř. 50Hz, 400/230V TN–C –S

Ochrana před úrazem elektrickým proudem bude zajištěna v souladu s ČSN 33 2000–4–41 ed.3, ČSN 33 2000–5–54 ed.3, a souvisejícími normami podle odkazů v těchto normách.
Ochrana při poruše je zajištěna ochranným pospojováním a automatickým odpojením od zdroje.
Ochrana před nebezpečným dotykem bude zajištěna izolací živých částí, kryty nebo přepážkami.

Projektant



archlin s.r.o.
Puškinova n. 4, 160 00, Praha 6
kancelář: archlin s.r.o., Křenova 5, 162 00 Praha 6
Tel: (+420) 777 644 325, e-mail: linhart@archlin.cz

Autor a HIP: J.Linhart
Investor: Obec Třebotov, Klidná 69, 252 26 Třebotov IČ:00241741
Místo: Třebotov, Hlavní 190, 252 26 areál školy

Projektant části

Razítko



Radim Blaták
Dolany 589, 783 16
monil: 777 578 306, email: info@elektroblatak.cz

Rekonstrukce a dostavba staré budovy ZŠ

DOKUMENTACE PRO PROVEDENÍ STAVBY

Paré:

Objekt SO 04, SO 05, SO 06

Část D.1.4.6 Zařízení silnoproudé elektrotechniky a bleskosvod

Zodpovědný projektant části: Radim Blaták
Vypracoval: Radim Blaták
Datum: 02/2023

Příloha ROZVADĚČ RH - část 2/2
Počet formátů A4: 2
Měřítka: -

Číslo přílohy: D.1.4.6-14