


RM02 / Rozvaděč nástěnný min. 48M/

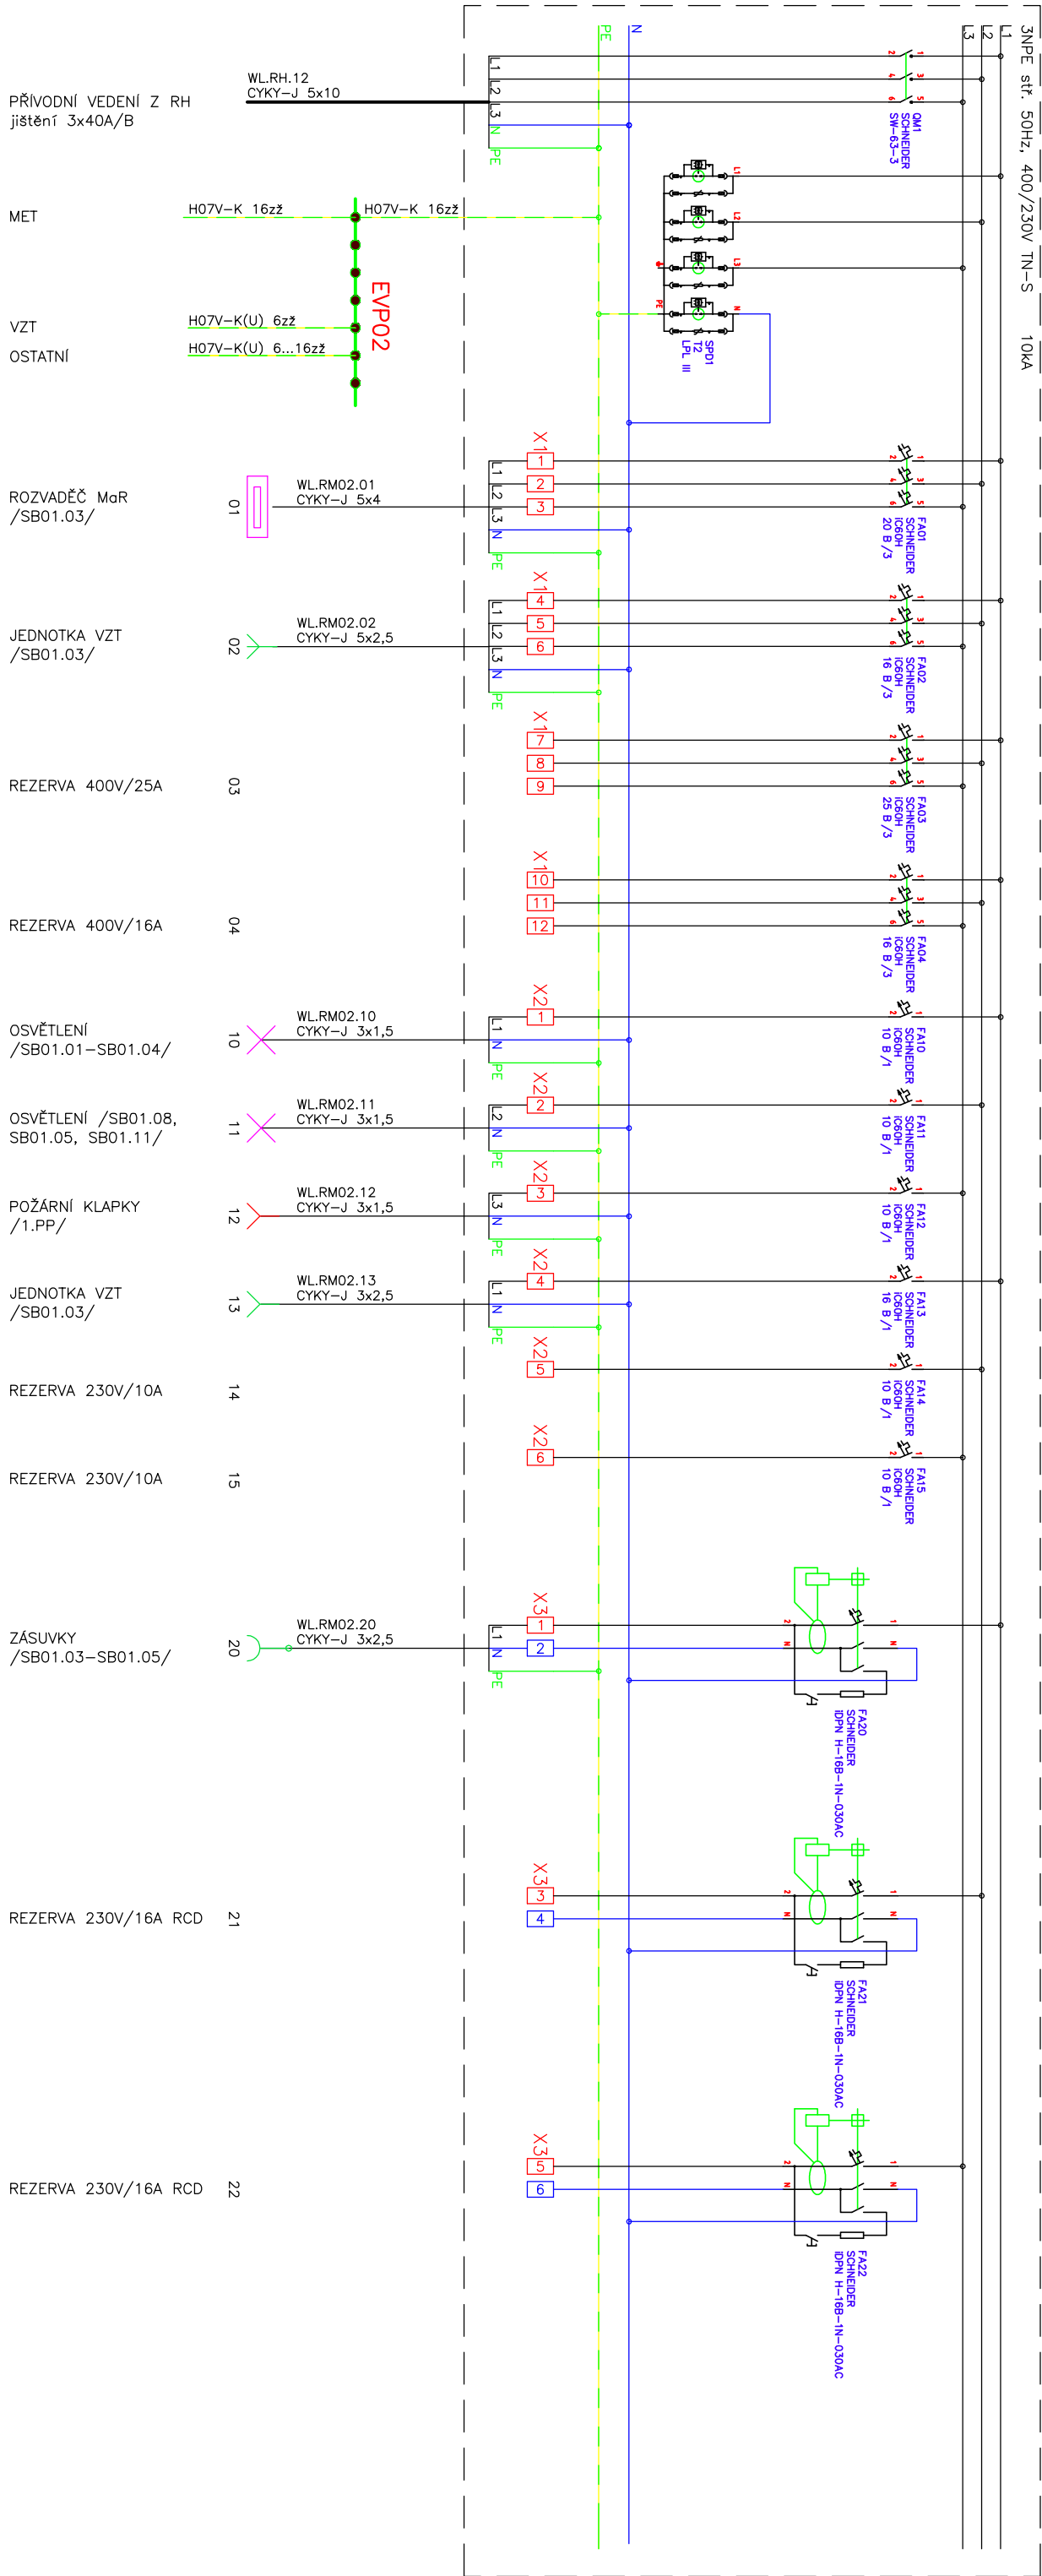

Projektant

archlin s.r.o.



Puškinovo n. 4, 160 00, Praha 6
kancelář: archlin s.r.o., Křenova 5, 162 00 Praha 6
Tel: (+420) 777 644 325, e-mail: linhart@archlin.cz

Autor a HIP: J.Linhart

Investor: Obec Třebotov, Kladná 69, 252 26 Třebotov IČ:00241741

Misto:

Třebotov, Hlavní 190, 252 26 areál školy

Projektant časti

Razitko



Radim Blažák
Dolany 589, 783 16
mori: 777 578 306, email: info@elektroblatak.cz

Rekonstrukce a dostavba staré budovy ZŠ

DOKUMENTACE PRO PROVEDENÍ STAVBY

Parè:

Objekt	SO 04, SO 05, SO 06
--------	---------------------

D.1.4.6 Zařízení sinoproudé elektrotechniky a bleskosvod

Zodpovědný projektant částí:

Radim Blaták

Vyprac

Radim Blaták

ROZVADĚČ RM02

Měřitko :

Rozvodné soustavy:

- 3NPE str. 50Hz, 400/230V TN-S

Ochrana před úrazem elektrickým proudem bude zajištěna v souladu s ČSN 33 2000-4-41 ed.3, ČSN 33 2000-5-54 ed.3, a souvisejícími normami podle odkazů v těchto normách.

Ochrana před nebezpečným dotykem bude zajištěna izolací živých částí, krytů nebo přepážkami. Zásuvkové a jiné vybrané okruhy (do 32A včetně) jsou navíc doplněny o doplňkovou ochranu 30mA. Proudovým chráničům s vybavovacím proudem 30mA.