


RM11 /Rozvaděč zapařtřený min. 72M/ – řást 1/2

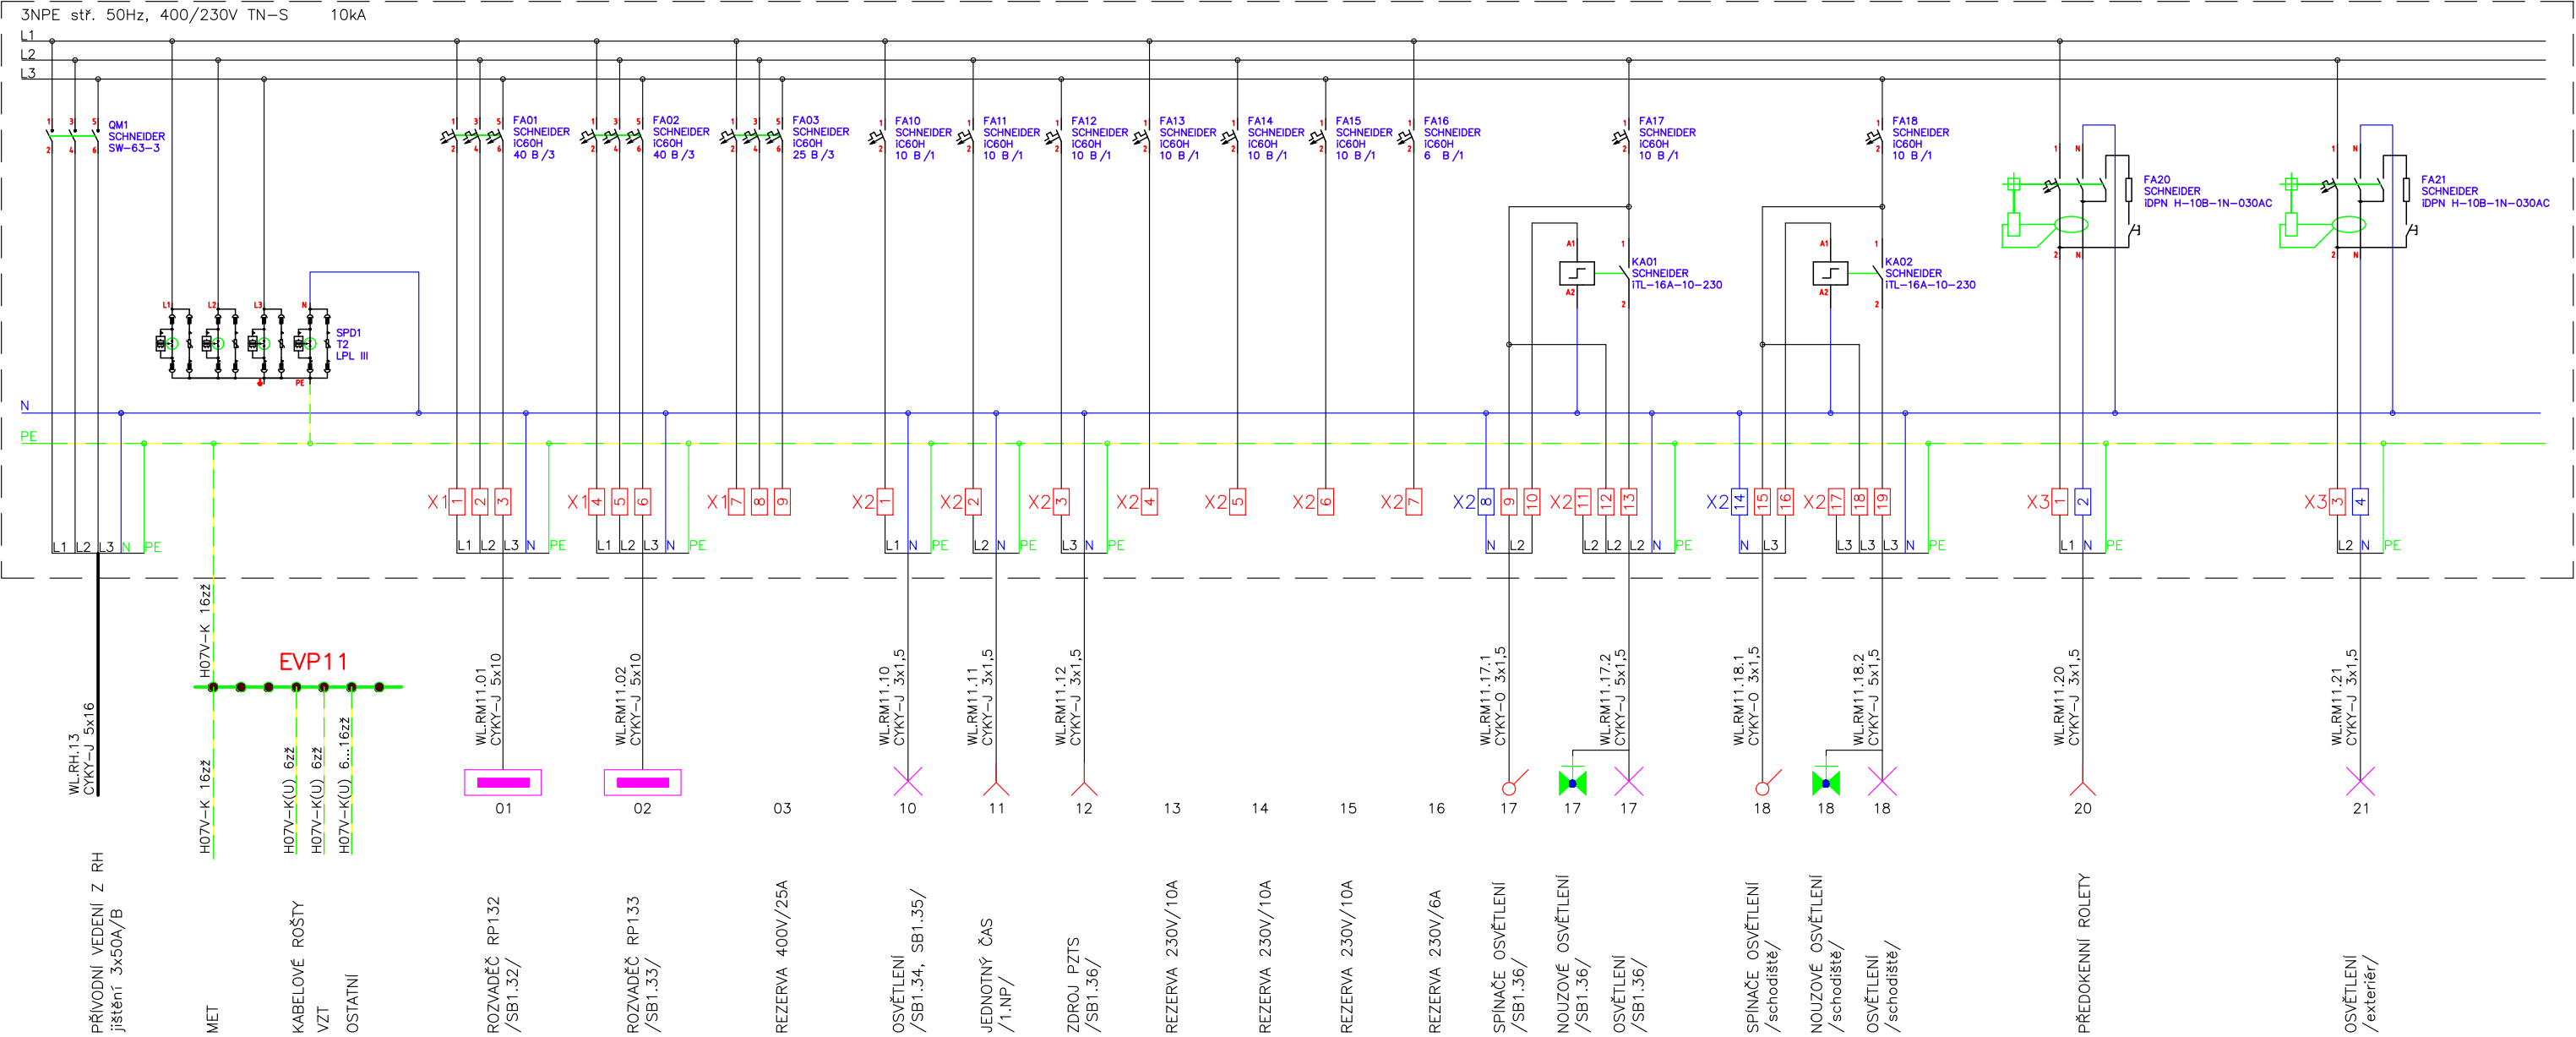

ZMĚNA:
REVIZE 01 - 02/2023 - Na základě ZSPD a projektu interiéru

ZÁKLADNÍ TECHNICKÉ ÚDAJE:

Rozvodné soustavy:

– 3NPE stř. 50Hz, 400/230V TN-S

Ochrana před úrazem elektrickým proudem bude zajiřtřena v souladu s řSN 33 2000–4–41 ed.3, řSN 33 2000–5–54 ed.3, a souvisejřícími normami podle odkazů v řtěchto normách. Ochrana při poruře je zajiřtřena ochranným pospojováním a automatickým odpojením od zdroje. Ochrana před nebezpečným dotykem bude zajiřtřena izolací řivých řástří, kryty nebo řpřepážkami. řZásuvkové a jiné vybrané okruhy (do 32A vřetně) jsou navíc doplnřeny o doplřkovou ochranu proudovým řchráničem s vybavovacím proudem 30mA.

Projektant



archlin s.r.o.
Puřkinovo n. 4, 160 00, Praha 6
kancelář: archlin s.r.o., řKřenova 5, 162 00 Praha 6
Tel: (+420) 777 644 325, e-mail: linhart@archlin.cz

Autor a řHIP:	J.Linhart
Investor:	Obec řTřebotov, řKlidná 69, 252 26 řTřebotov IČ:00241741
Místo:	řTřebotov, řHlavní 190, 252 26 areál řškoly

Projektant řástří	Razířtko
	Radim Blatřák Dolany 589, 783 16 monil: 777 578 306, email: info@elektroblatak.cz

Rekonstrukce a dostavba staré budovy řZř

DOKUMENTACE PRO PROVEDENÍ STAVBY

Objekt SO 04, SO 05, SO 06


řČást D.1.4.6 řZařřízení silnoproudé elektrotechniky a řbleskosvod

Zodpovědný projektant řčásti:	Radim Blatřák	Datum:	02/2023
Vypracoval :	Radim Blatřák	Počet řformátů A4 :	2

Přiloha ROZVADĚŘ RM11 - řčást 1/2

Měřítko :	-
řČíslo přilohy	D.1.4.6-17

RM11 /Rozvaděč zapuštěný min. 72M/ – část 2/2

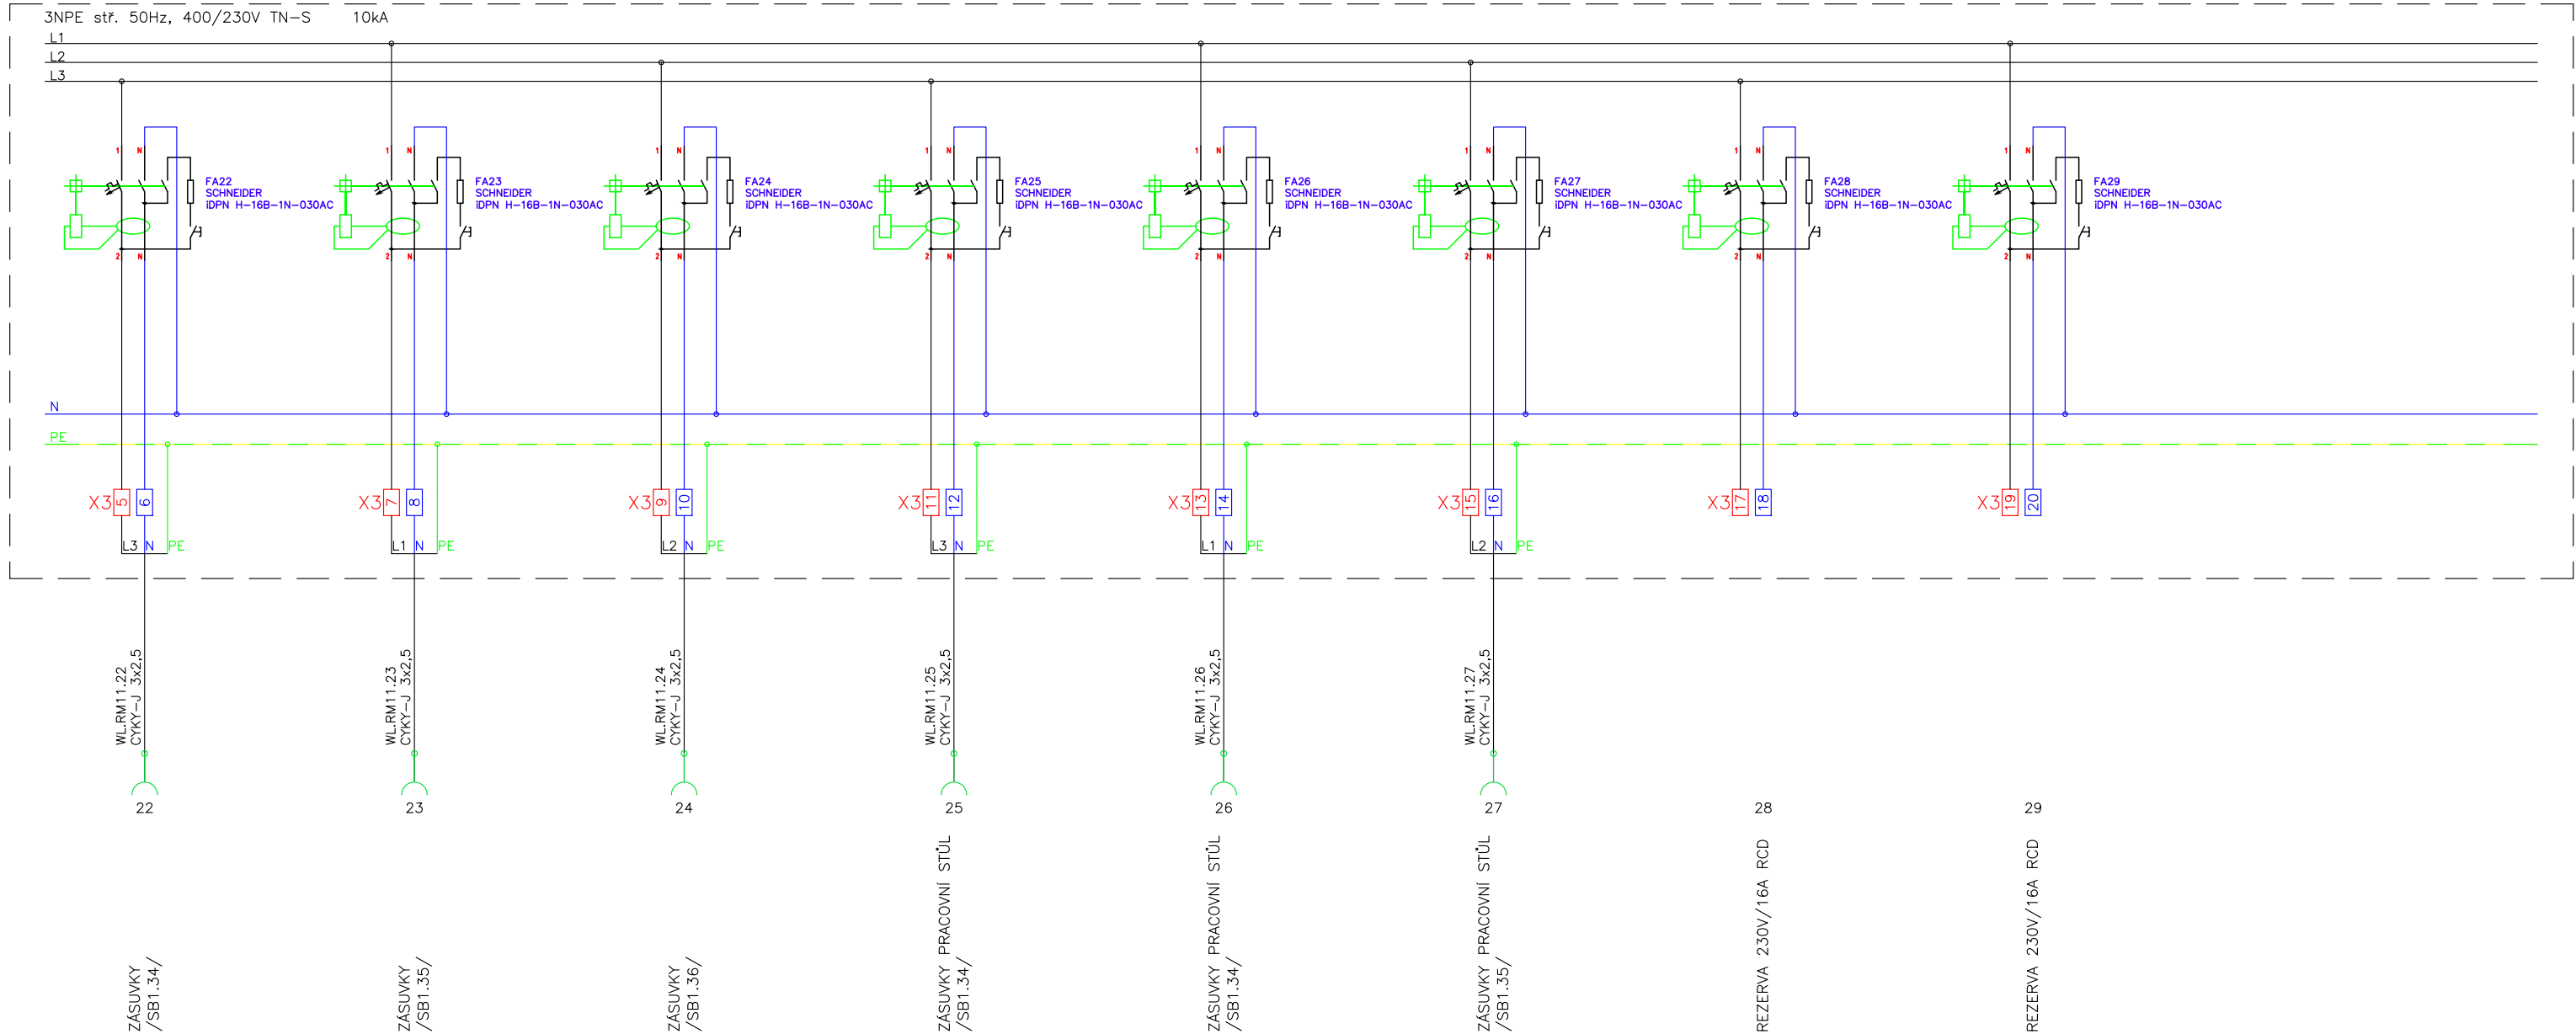

ZMĚNA:

REVIZE 01 - 02/2023 - Na základě ZSPD a projektu interiéru

Projektant



archlin s.r.o.

Puškinovo n. 4, 160 00, Praha 6
kancelář: archlin s.r.o., Křenova 5, 162 00 Praha 6
Tel: (+420) 777 644 325, e-mail: linhart@archlin.cz

Autor a HIP:

J.Linhart

Investor: Obec Třebotov, Klidná 69, 252 26 Třebotov IČ:00241741

Místo: Třebotov, Hlavní 190, 252 26 areál školy

Projektant části

Razítko



Radim Blaťák

Dolany 589, 783 16
monil: 777 578 306, email: info@elektroblatak.cz

Rekonstrukce a dostavba staré budovy ZŠ

ZÁKLADNÍ TECHNICKÉ ÚDAJE:

Rozvodné soustavy:

– 3NPE stř. 50Hz, 400/230V TN-S

Ochrana před úrazem elektrickým proudem bude zajištěna v souladu s ČSN 33 2000-4-41 ed.3, ČSN 33 2000-5-54 ed.3, a souvisejícími normami podle odkazů v těchto normách.

Ochrana při poruše je zajištěna ochranným pospojováním a automatickým odpojením od zdroje. Ochrana před nebezpečným dotykem bude zajištěna izolací živých částí, kryty nebo přepážkami.

Zásuvkové a jiné vybrané okruhy (do 32A včetně) jsou navíc doplněny o doplňkovou ochranu proudovým chráničem s vybavovacím proudem 30mA.

DOKUMENTACE PRO PROVEDENÍ STAVBY

Paré:

Objekt SO 04, SO 05, SO 06

Část D.1.4.6 Zařízení silnoproudé elektrotechniky a bleskosvod

Zodpovědný projektant části: Radim Blaťák

Vypracoval : Radim Blaťák

Datum: 02/2023

Příloha ROZVADĚČ RM11 - část 2/2

Počet formátů A4 :	2
--------------------	---

Měřítka : -

Číslo přílohy: **D.1.4.6-17**

D.1.4.6-17