


RM14 /Rozvaděč zapuštěný min. 72M, EI30-DP1S/ - část 1/2

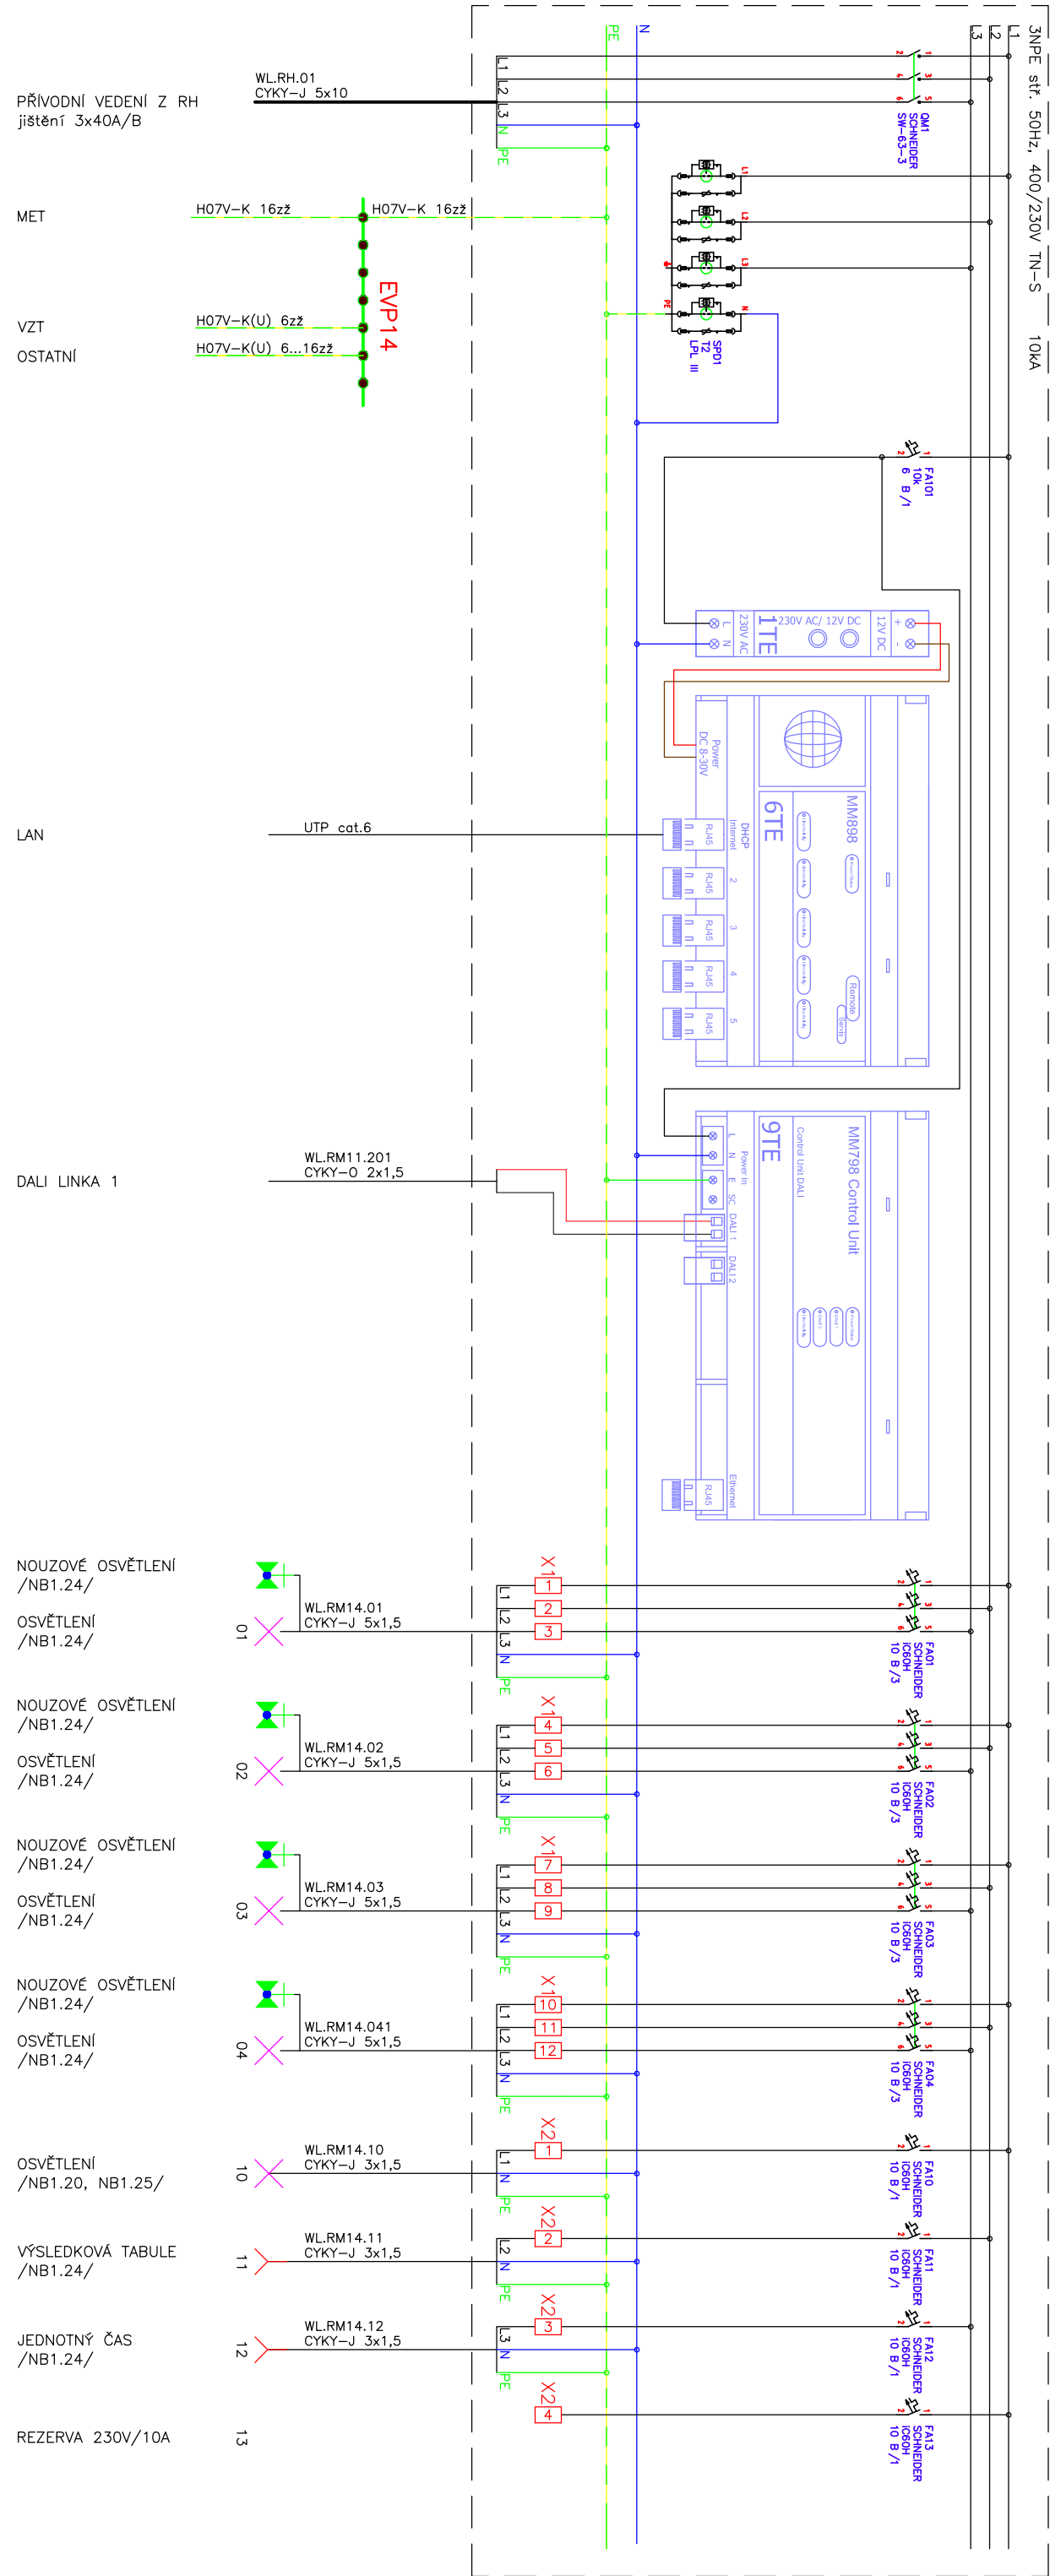

Projektant



archlin s.r.o.
Puškinovo n. 4, 160 00, Praha 6
kancelář: archlin s.r.o., Křenova 5, 162 00 Praha 6
Tel: (+420) 777 644 325, e-mail: linhart@archlin.cz

Autor a HIP:

Investor: Obec Třebotov, Klidná 69, 252 26 Třebotov IČ:00241741

Místo:

Třebotov, Hlavní 190, 252 26 areál školy

Projektant căști

Razitko



Rádím Blaták
Dolany 589, 783 16
mobil: 777 578 306, email: info@elektroblatak.cz

Rekonstrukce a dostavba staré budovy ZŠ

DOKUMENTACE PRO PROVEDENÍ STAVBY

Parè:

Objekt	SO 04, SO 05, SO 06
--------	---------------------

D.1.4.6 Zařízení silnoprůdé elektrotechniky a bleskosvod

Zodpovedný projektant časti:

Radim Blažák

Vypracoval :


Radim Blažák

Příloha ROZVADEC RM14 - část 1/2

Měřítka :

Cislo prílohy
D.1.4.6-20

RM14 /Rozvaděč zapuštěný min. 72M, EI30-DP1S/ – část 2/2

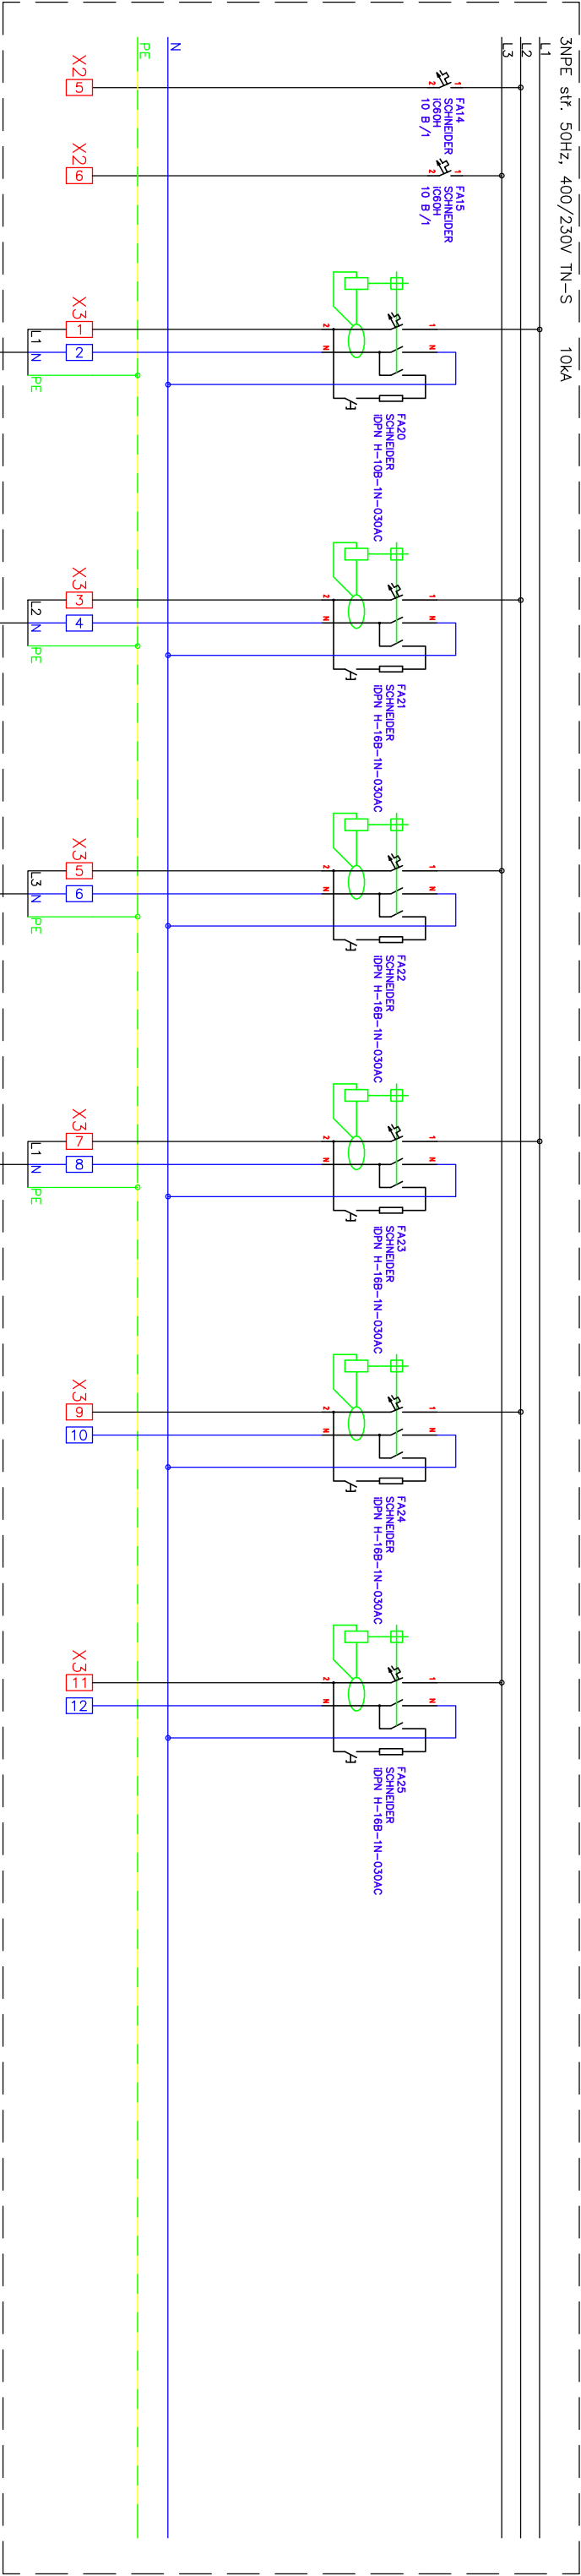

14	15	20	21	22	23	24	25
REZERVA 230V/10A	REZERVA 230V/10A	STŘEŠNÍ VPUSTĚ	ZÁSUVKY /NB1.20, NB1.24/	ZÁSUVKY /NB1.24/	ZÁSUVKY WIFI /NB1.24/	REZERVA 230V/16A RCD	REZERVA 230V/16A RCD

ZÁKLADNÍ TECHNICKÉ ÚDAJE:

Rozvodné soustavy:
– 3NPE stř. 50Hz, 400/230V TN–S
Ochrana před úrazem elektrickým proudem bude zajištěna v souladu s ČSN 33 2000–4–41 ed.3, ČSN 33 2000–5–54 ed.3, a souvisejícími normami podle odkazů v těchto normách.
Ochrana při poruše je zajištěna ochranným pospojováním a automatickým odpojením od zdroje.
Ochrana před nebezpečným dotykem bude zajištěna izolací živých částí, krytý nebo přepážkami.
Zásuvkové a jiné vybrané okruhy (do 32A včetně) jsou navíc doplněny o doplňkovou ochranu proudovým chráničem s vybavovacíím proudem 30mA.

Projektant



archlin s.r.o.
Puškinovo n. 4, 160 00, Praha 6
kancelář: archlin s.r.o., Křenova 5, 162 00 Praha 6
Tel: (+420) 777 644 325, e-mail: linhart@archlin.cz

Autor a HlP:	J.Linhart
Investor:	Obec Třebotov, Křídlná 69, 252 26 Třebotov IČ:00241741
Místo:	Třebotov, Hlavní 190, 252 26 areál školy

Projektant částí



Radim Blaták
Dojany 589, 783 16
mobil: 777 578 306, email: info@elektroblatak.cz

Rekonstrukce a dostavba staré budovy ZŠ

DOKUMENTACE PRO PROVEDENÍ STAVBY

Objekt SO 04, SO 05, SO 06

Část D.1.4.6 Zařízení silnoprůdé elektrotechniky a bleskosvod

Zodpovědný projektant částí:	Radim Blaták	Datum:	02/2022
Vypracoval :	Radim Blaták	Podat formátu A4 :	2
Příloha	ROZVADĚČ RM14 - část 2/2	Měřitvo :	-
		Cíle přílohy	D.1.4.6-20