


RM21 /Rozvaděč zapuštěný min. 96M/ – část 1/3

3NPE stř. 50Hz, 400/230V TN–S 10kA

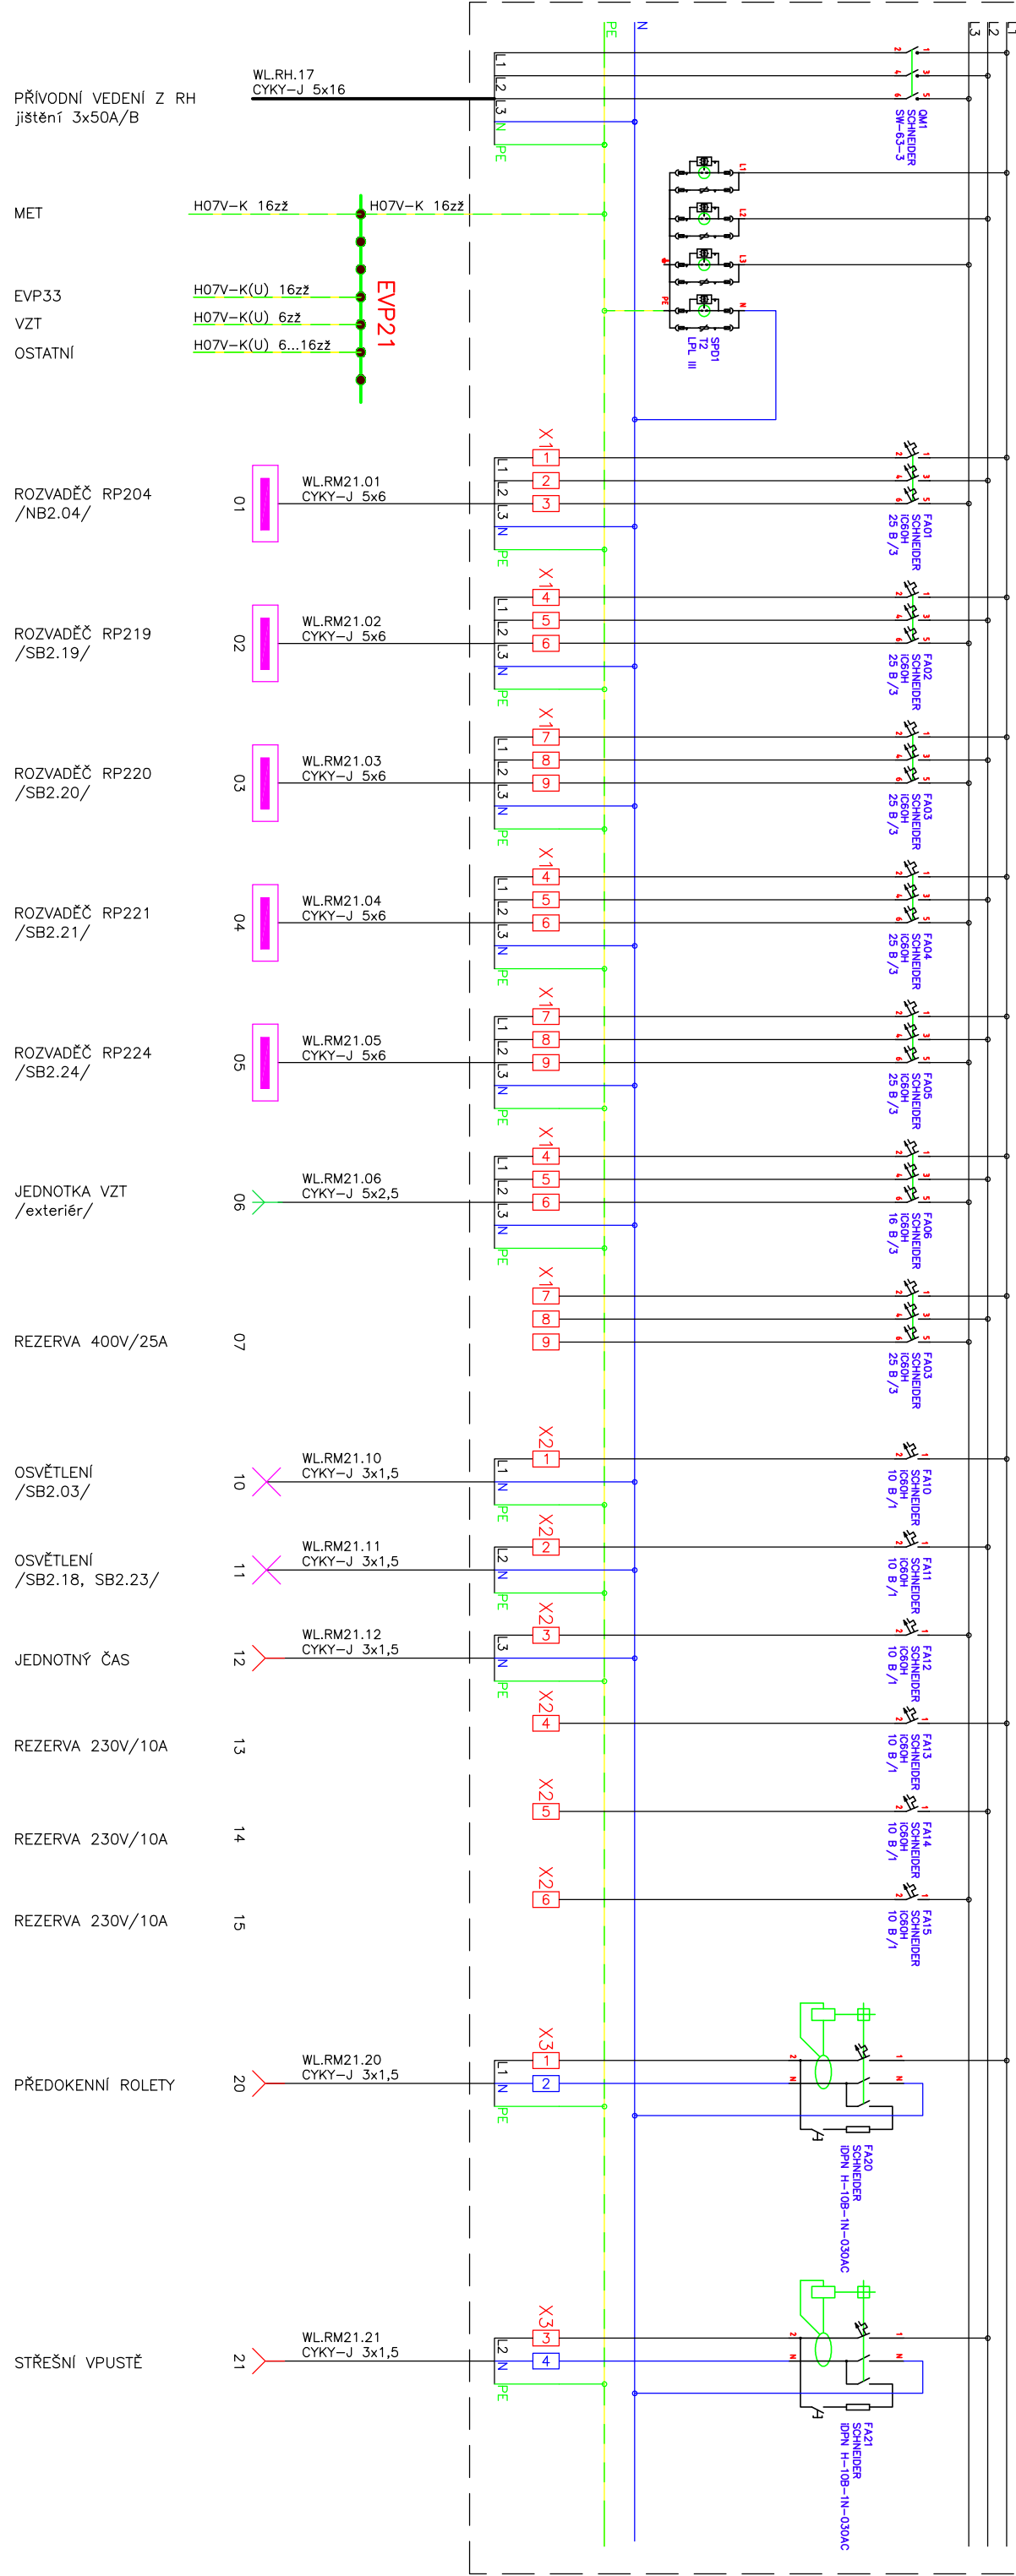

ZÁKLADNÍ TECHNICKÉ ÚDAJE:

Rozvodné soustavy:
– 3NPE stř. 50Hz, 400/230V TN–S
Ochrana před úrazem elektrickým proudem bude zajištěna v souladu s ČSN 33 2000–4–41 ed.3, ČSN 33 2000–5–54 ed.3, a souvisejícími normami podle odkazů v těchto normách.
Ochrana při poruše je zajištěna ochranným pospojováním a automatickým odpojením od zdroje.
Ochrana před nebezpečným dotykem bude zajištěna izolací živých částí, krytý nebo přepážkami.
Zásuvkové a jiné vybrané okruhy (do 32A včetně) jsou navíc doplněny o doplňkovou ochranu proudovým chráničem s vybavovacím proudem 30mA.

Projektant



archlin s.r.o.
Puškinovo n. 4, 160 00, Praha 6
kancelář: archlin s.r.o., Křenova 5, 162 00 Praha 6
Tel: (+420) 777 644 325, e-mail: linhar@archlin.cz

Autor a HlP:	J Linhart
Investor:	Obec Třebotov, Křidná 69, 252 26 Třebotov IČ:00241741
Místo:	Třebotov, Hlavní 190, 252 26 areál školy

Projektant částí



Radim Blaták
Dolany 589, 783 16
mobil: 777 578 306, email: info@elektroblatak.cz

Rekonstrukce a dostavba staré budovy ZŠ

DOKUMENTACE PRO PROVEDENÍ STAVBY


Objekt SO 04, SO 05, SO 06

Část D.1.4.6 Zařízení silnoproudé elektrotechniky a bleskosvod

Zodpovědný projektant částí:	Radim Blaták	Datum:	02/2022
Vypracoval:	Radim Blaták	Počet formátů A4:	2
Příloha	ROZVADĚČ RM21 - část 1/3	Měřitko:	-
Číslo přílohy:		D.1.4.6-22	

RM21 /Rozvaděč zapuštěný min. 96M/ – část 2/3

3NPE stř. 50Hz, 400/230V TN–S 10kA

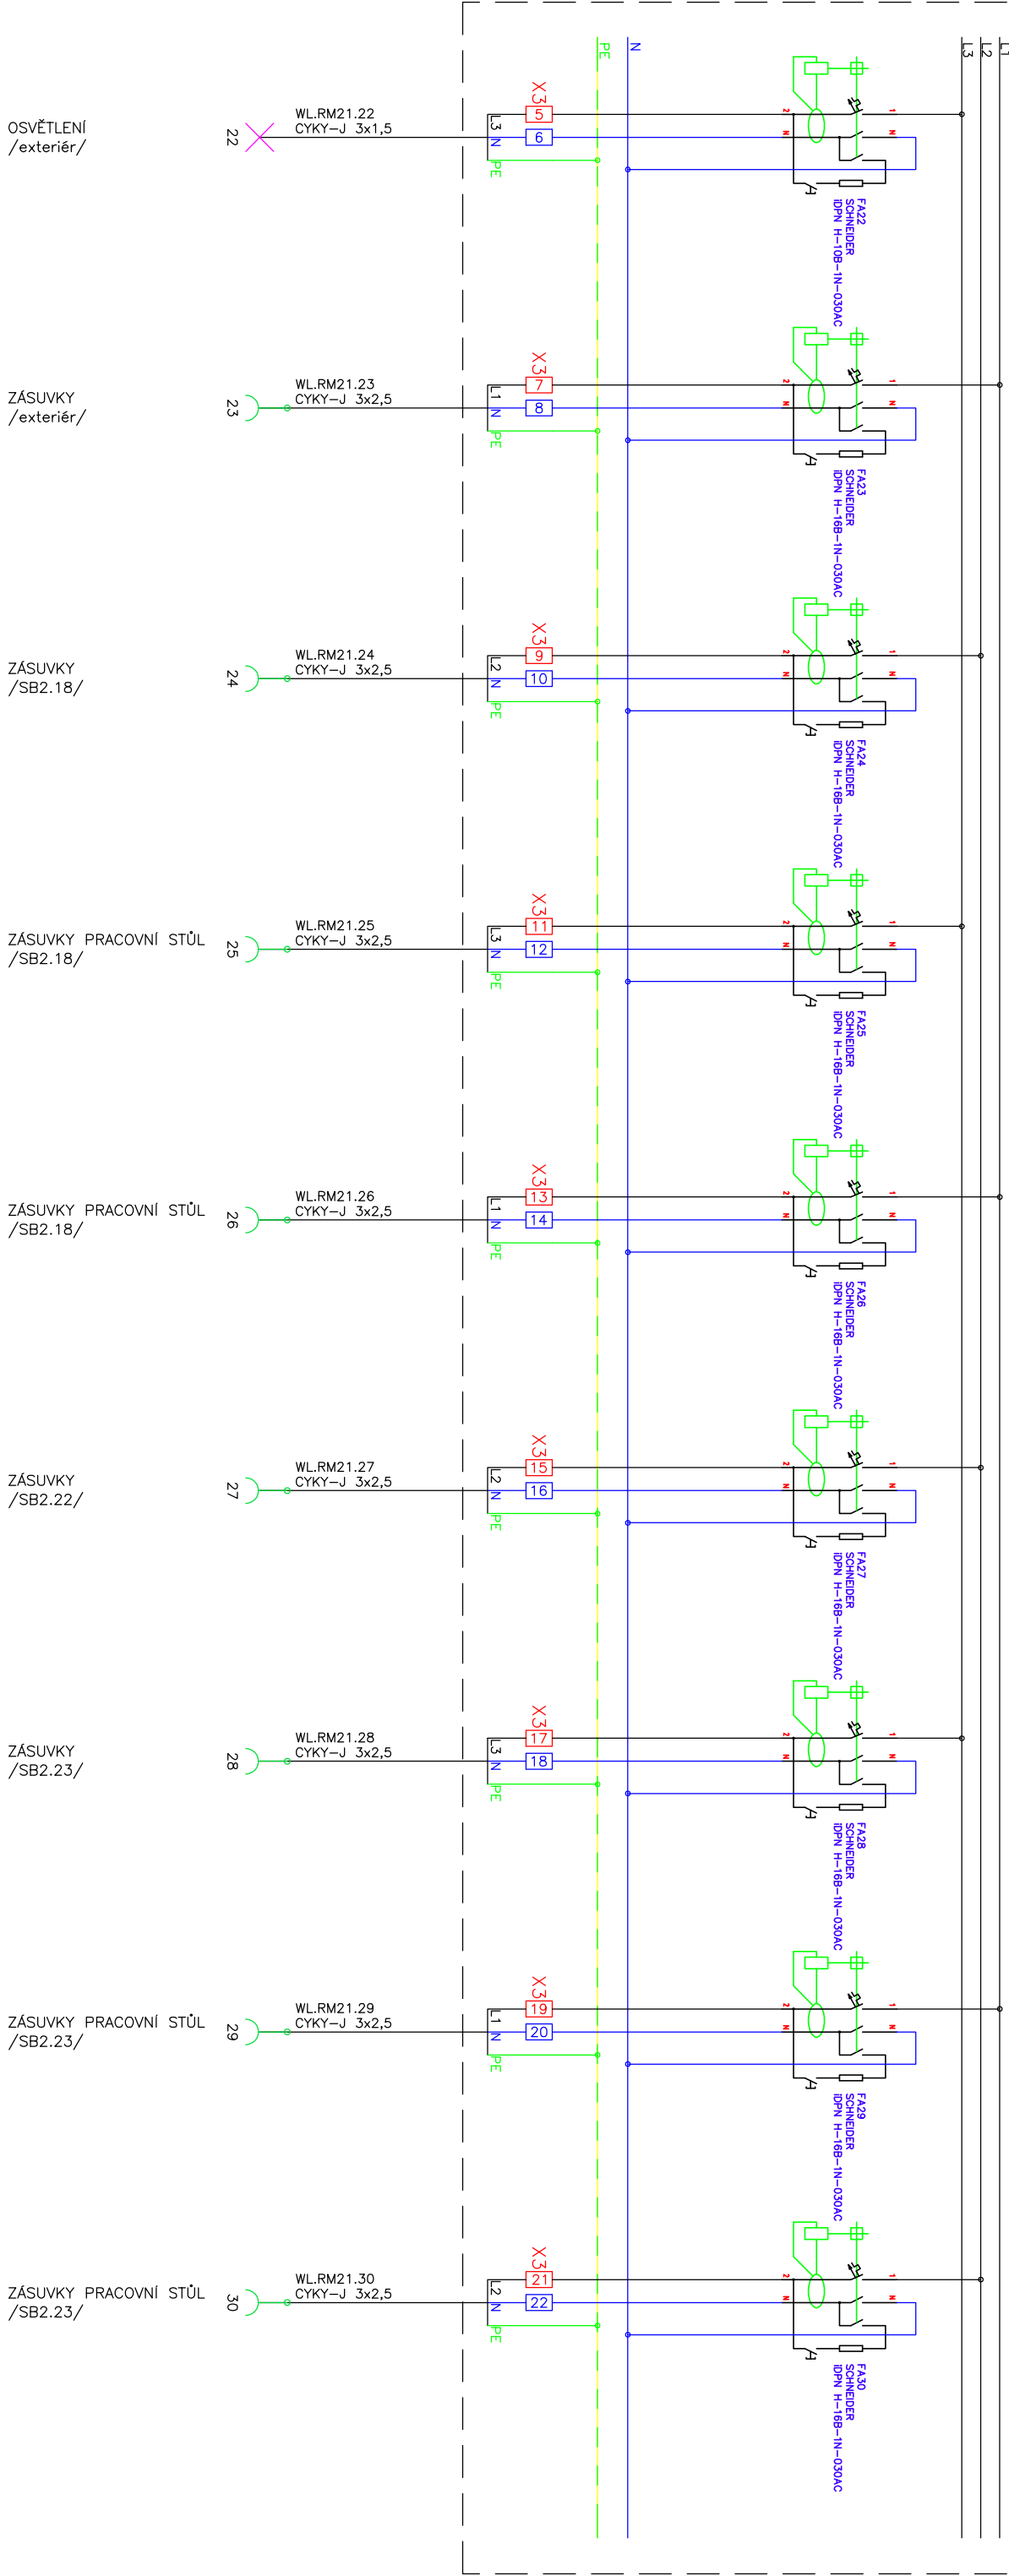

ZÁKLADNÍ TECHNICKÉ ÚDAJE:

Rozvodné soustavy:

– 3NPE stř. 50Hz, 400/230V TN–S

Ochrana před úrazem elektrickým proudem bude zajištěna v souladu s ČSN 33 2000–4–41 ed.3, ČSN 33 2000–5–54 ed.3, a souvisejícími normami podle odkazů v těchto normách.

Ochrana při poruše je zajištěna ochranným pospojováním a automatickým odpojením od zdroje.

Ochrana před nebezpečným dotykem bude zajištěna izolací živých částí, krytý nebo přepážkami.

Zásuvkové a jiné vybrané okruhy (do 32A včetně) jsou navíc doplněny o doplňkovou ochranu proudovým chráničem s vybavovacím proudem 30mA.

Projektant



archlin s.r.o.

Puškinovo n. 4, 160 00, Praha 6
kancelář: archlin s.r.o., Křenova 5, 162 00 Praha 6
Tel: (+420) 777 644 325, e-mail: linhart@archlin.cz

Autor a HlP:


J.Linhart

Investor: Obec Třebotov, Křidná 69, 252 26 Třebotov IČ:00241741

Místo: Třebotov, Hlavní 190, 252 26 areál školy

Projektant částí

Razítko

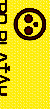

Radim Blaták
Dojany 589, 783 16
mobil: 777 578 306, email: info@elektroblatak.cz

Rekonstrukce a dostavba staré budovy ZŠ

DOKUMENTACE PRO PROVEDENÍ STAVBY

Objekt SO 04, SO 05, SO 06

Část D.1.4.6 Zařízení silnoprůdové elektrotechniky a bleskosvod

Zodpovědný projektant částí:

Radim Blaták

Vypracoval:

Radim Blaták

Datum:

02/2022


Příloha ROZVADĚČ RM21 - část 2/3

Měřitko:

-

Číslo přílohy D.1.4.6-22

RM21 / Rozvaděč zapuštěný min. 96M/ – část 3/3

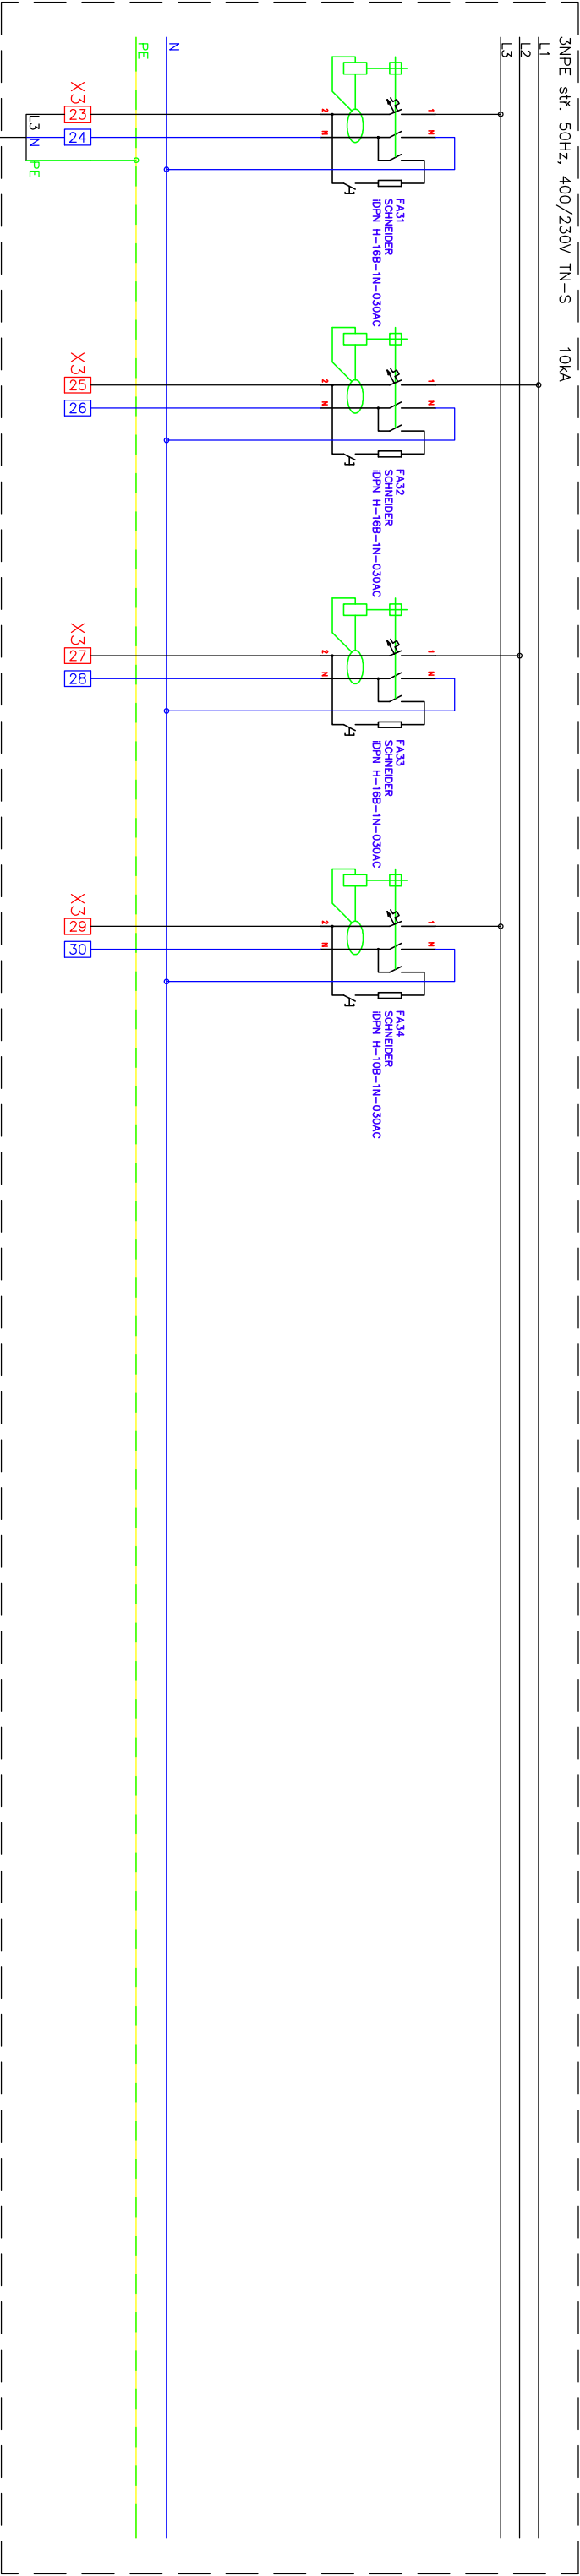

31	WL.RM21.31 CYKY–J 3x1,5
32	REZERVA 230V/16A RCD
33	REZERVA 230V/16A RCD
34	REZERVA 230V/10A RCD
ZÁSUVKY PRACOVNÍ STŮL /SB2.23/	

ZÁKLADNÍ TECHNICKÉ ÚDAJE:

- Rozvodné soustavy:
- 3NPE stř. 50Hz, 400/230V TN–S
 - Ochrana před úrazem elektrickým proudem bude zajištěna v souladu s ČSN 33 2000–4–41 ed.3, ČSN 33 2000–5–54 ed.3, a souvisejícími normami podle odkazů v těchto normách.
 - Ochrana při poruše je zajištěna ochranným pospojováním a automatickým odpojením od zdroje.
 - Ochrana před nebezpečným dotykem bude zajištěna izolací živých částí, krytý nebo přepážkami.
 - Zásuvkové a jiné vybrané okruhy (do 32A včetně) jsou navíc doplněny o doplňkovou ochranu proudovým chráničem s vybavovacím proudem 30mA.

Projektant



archlin s.r.o.
Puškinovo n. 4, 160 00, Praha 6
kancelář: archlin s.r.o., Křenova 5, 162 00 Praha 6
Tel: (+420) 777 644 325, e-mail: linhar@archlin.cz

Autor a HlP:	J Linhart
Investor:	Obec Třebotov, Křídlná 69, 252 26 Třebotov IČ:00241741
Místo:	Třebotov, Hlavní 190, 252 26 areál školy

Projektant částí

Razítko



Radim Blaták
Dojany 589, 783 16
mobil: 777 578 306, email: info@elektroblatak.cz

Rekonstrukce a dostavba staré budovy ZŠ

DOKUMENTACE PRO PROVEDENÍ STAVBY

Objekt **SO 04, SO 05, SO 06**

Část **D.1.4.6 Zařízení silnoproudé elektrotechniky a bleskosvod**

Zodpovědný projektant částí:	Radim Blaták	Datum:	02/2022
Vypracoval:	Radim Blaták	Podat formátu A4:	2
Příloha	ROZVADĚČ RM21 - část 3/3	Měřitko:	-
		Číslo přílohy:	D.1.4.6-22