


RM22 /Rozvaděč zapuštěný min. 76M/ – část 1/2

3NPE stř. 50Hz, 400/230V TN–S 10kA

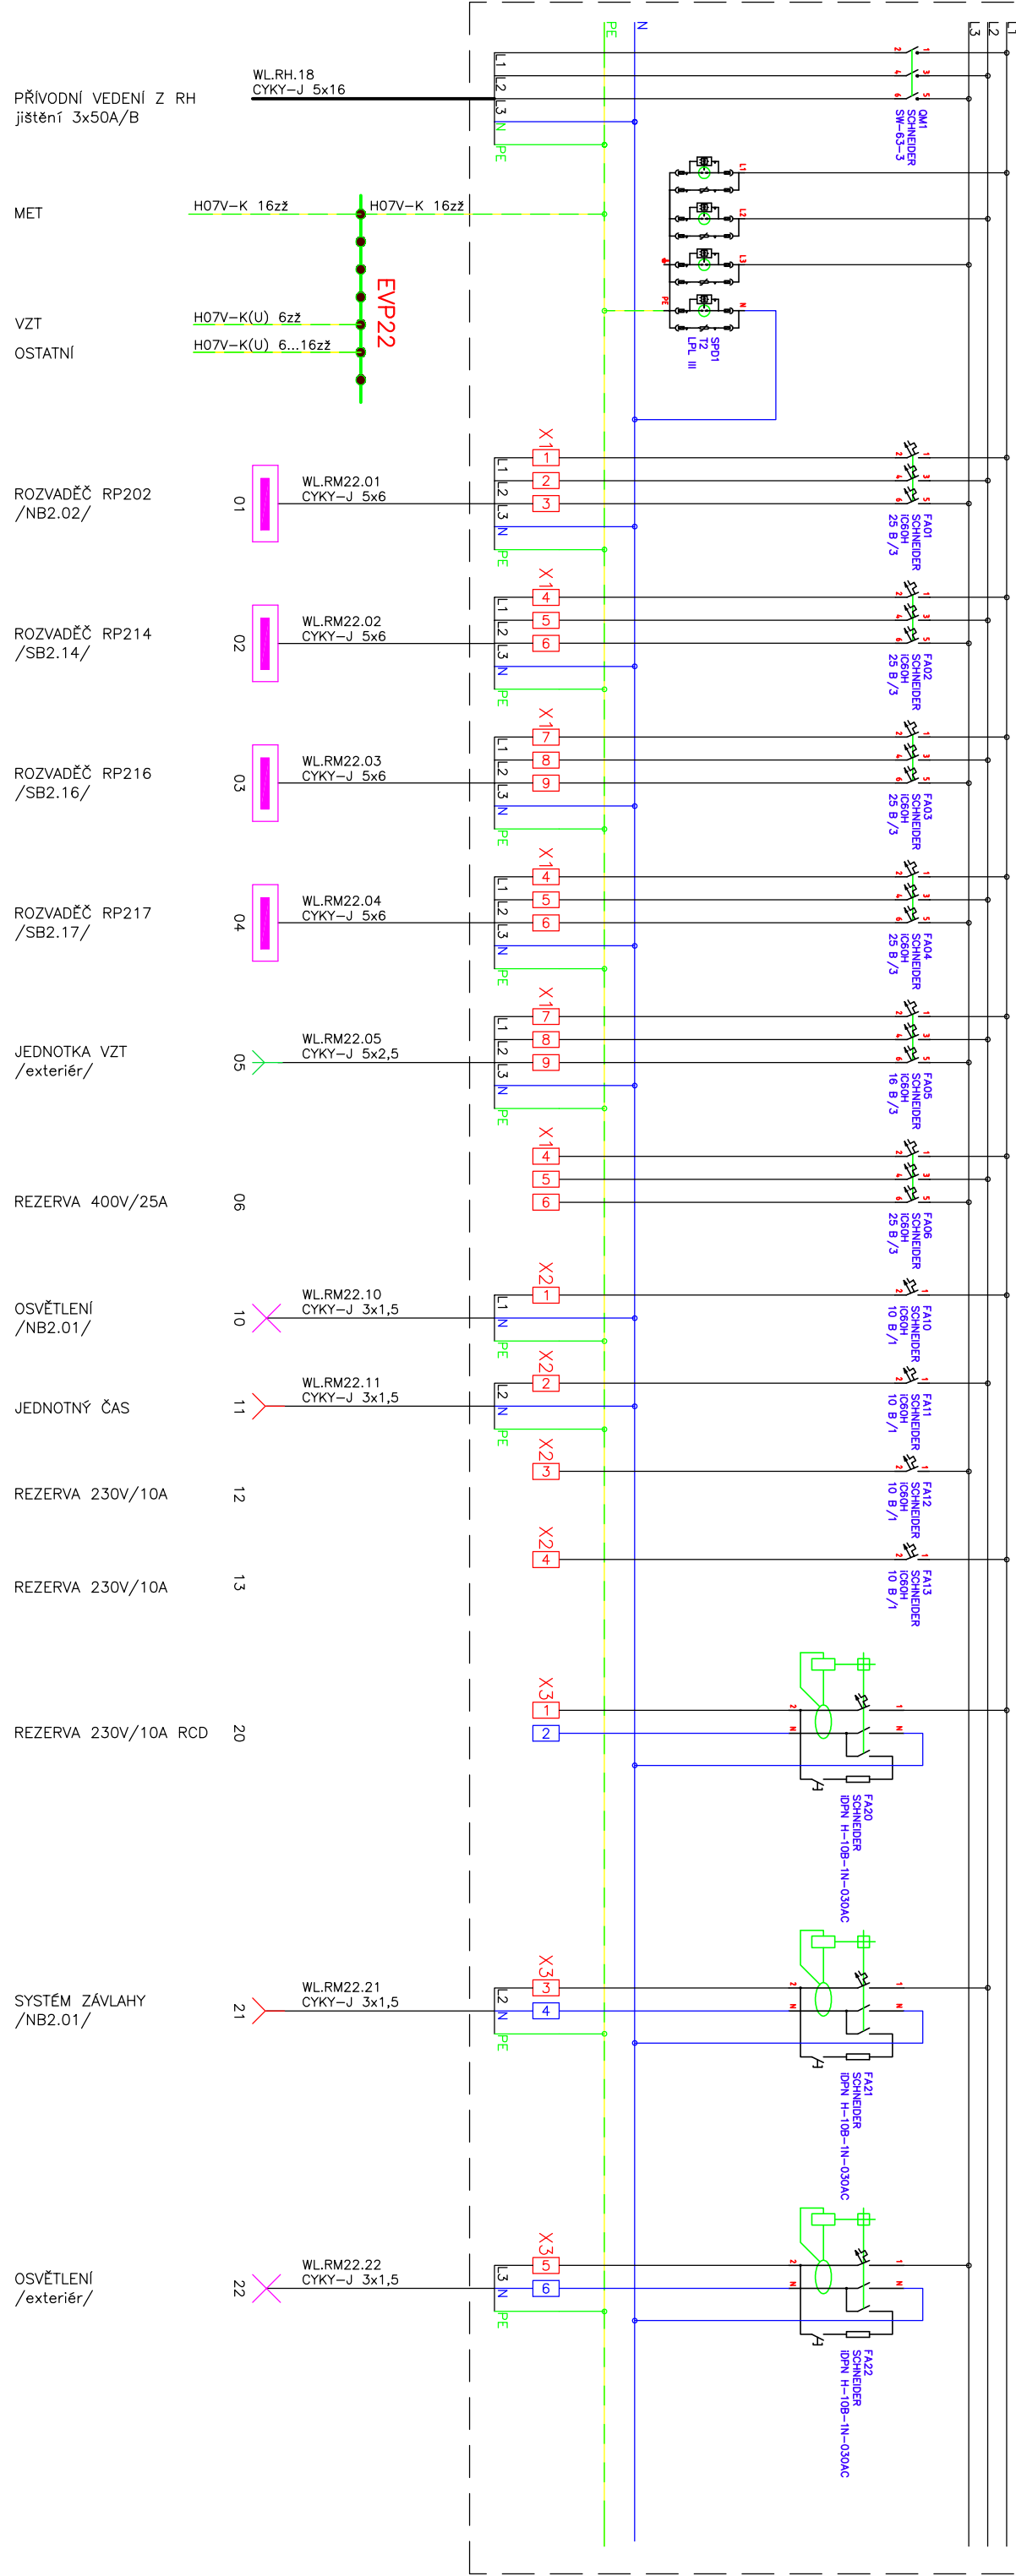

Projektant



archlin s.r.o.
Puškinovo n. 4, 160 00, Praha 6
kancelář: archlin s.r.o., Křenova 5, 162 00 Praha 6
Tel: (+420) 777 644 325, e-mail: linhar@archlin.cz

Autor a HlP:	J Linhart
Investor:	Obec Třebotov, Křidná 69, 252 26 Třebotov IČ:00241741
Místo:	Třebotov, Hlavní 190, 252 26 areál školy

Projektant částí



Radim Blaták
Dolany 589, 783 16
mobil: 777 578 306, email: info@elektroblatak.cz

Rekonstrukce a dostavba staré budovy ZŠ

DOKUMENTACE PRO PROVEDENÍ STAVBY

Objekt SO 04, SO 05, SO 06

Část D.1.4.6 Zařízení silnoprůdé elektrotechniky a bleskosvod

Zodpovědný projektant částí:	Radim Blaták	Datum:	02/2022
Vypracoval:	Radim Blaták	Počet formátů A4:	2
Příloha	ROZVADĚČ RM22 - část 1/2	Měřitko:	-
		Číslo přílohy:	D.1.4.6-23

Rozvodné soustavy:

– 3NPE stř. 50Hz, 400/230V TN–S


Ochrana před úrazem elektrickým proudem bude zajištěna v souladu s ČSN 33 2000–4–41 ed.3, ČSN 33 2000–5–54 ed.3, a souvisejícími normami podle odkazů v těchto normách.

Ochrana při poruše je zajištěna ochranným pospojováním a automatickým odpojením od zdroje.

Ochrana před nebezpečným dotykem bude zajištěna izolací živých částí, krytů nebo přepážkami.

Zásuvkové a jiné vybrané okruhy (do 32A včetně) jsou navíc doplněny o doplňkovou ochranu proudovým chráničem s vybavovacíím proudem 30mA.

RM22 / Rozvaděč zapuštěný min. 76M/ – část 2/2

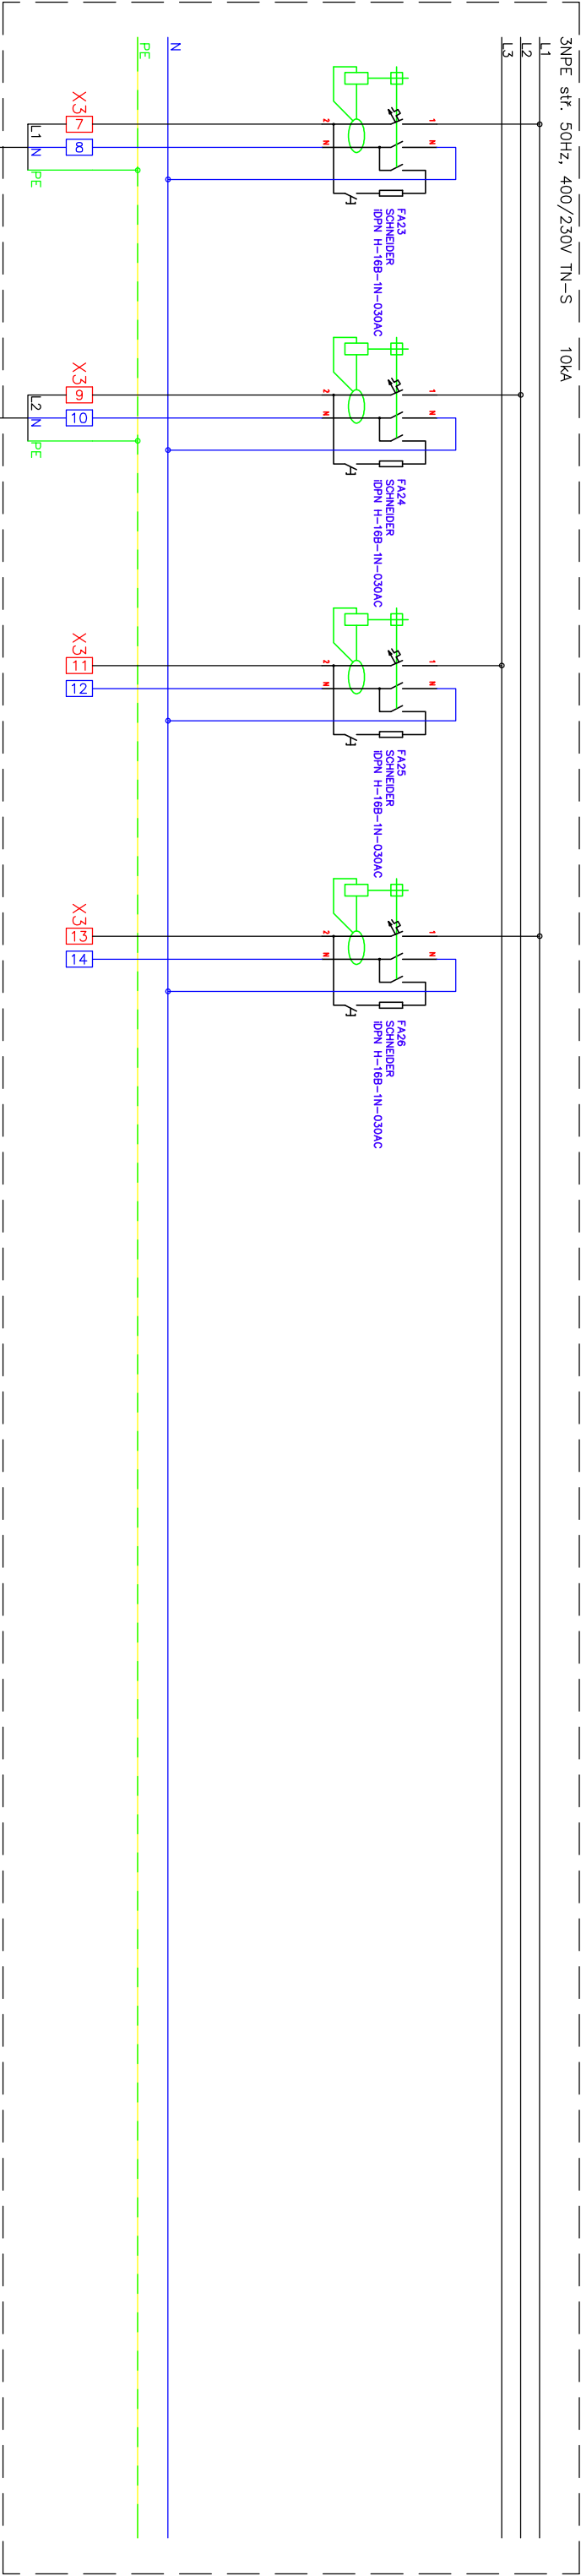

WL.RM22.23 CYKY–J 3x2,5	23	ZÁSUVKY /exteriér/
WL.RM22.24 CYKY–J 3x2,5	24	ZÁSUVKY /SB2.15/
	25	REZERVA 230V/16A RCD
	26	REZERVA 230V/16A RCD

ZÁKLADNÍ TECHNICKÉ ÚDAJE:

- Rozvodné soustavy:
- 3NPE stř. 50Hz, 400/230V TN–S
- Ochrana před úrazem elektrickým proudem bude zajištěna v souladu s ČSN 33 2000–4–41 ed.3, ČSN 33 2000–5–54 ed.3, a souvisejícími normami podle odkazů v těchto normách.
- Ochrana při poruše je zajištěna ochranným pospojováním a automatickým odpojením od zdroje.
- Ochrana před nebezpečným dotykem bude zajištěna izolací živých částí, krytý nebo přepážkami.
- Zásuvkové a jiné vybrané okruhy (do 32A včetně) jsou navíc doplněny o doplňkovou ochranu proudovým chráničem s vybavovacím proudem 30mA.

Projektant



archlin s.r.o.
Puškinovo n. 4, 160 00, Praha 6
kancelář: archlin s.r.o., Křenova 5, 162 00 Praha 6
Tel: (+420) 777 644 325, e-mail: linhart@archlin.cz

Autor a HlP:	J Linhart
Investor:	Obec Třebotov, Křídlná 69, 252 26 Třebotov IČ:00241741
Místo:	Třebotov, Hlavní 190, 252 26 areál školy

Projektant částí

Razítko

Radim Blaták
Dojany 589, 783 16
mobil: 777 578 306, email: info@elektroblatak.cz



Rekonstrukce a dostavba staré budovy ZŠ

DOKUMENTACE PRO PROVEDENÍ STAVBY

Objekt **SO 04, SO 05, SO 06**

Část **D.1.4.6 Zařízení silnoprůvé elektrotechniky a bleskosvod**

Zodpovědný projektant částí:	Radim Blaták	Datum:	02/2022
Vypracoval :	Radim Blaták	Počet formátů A4 :	2
Příloha	ROZVADĚČ RM22 - část 2/2	Měřitko :	-
		Číslo přílohy	D.1.4.6-23