


RB21, RB22 – /zapuštěný rozvaděč 48M/ (2ks)

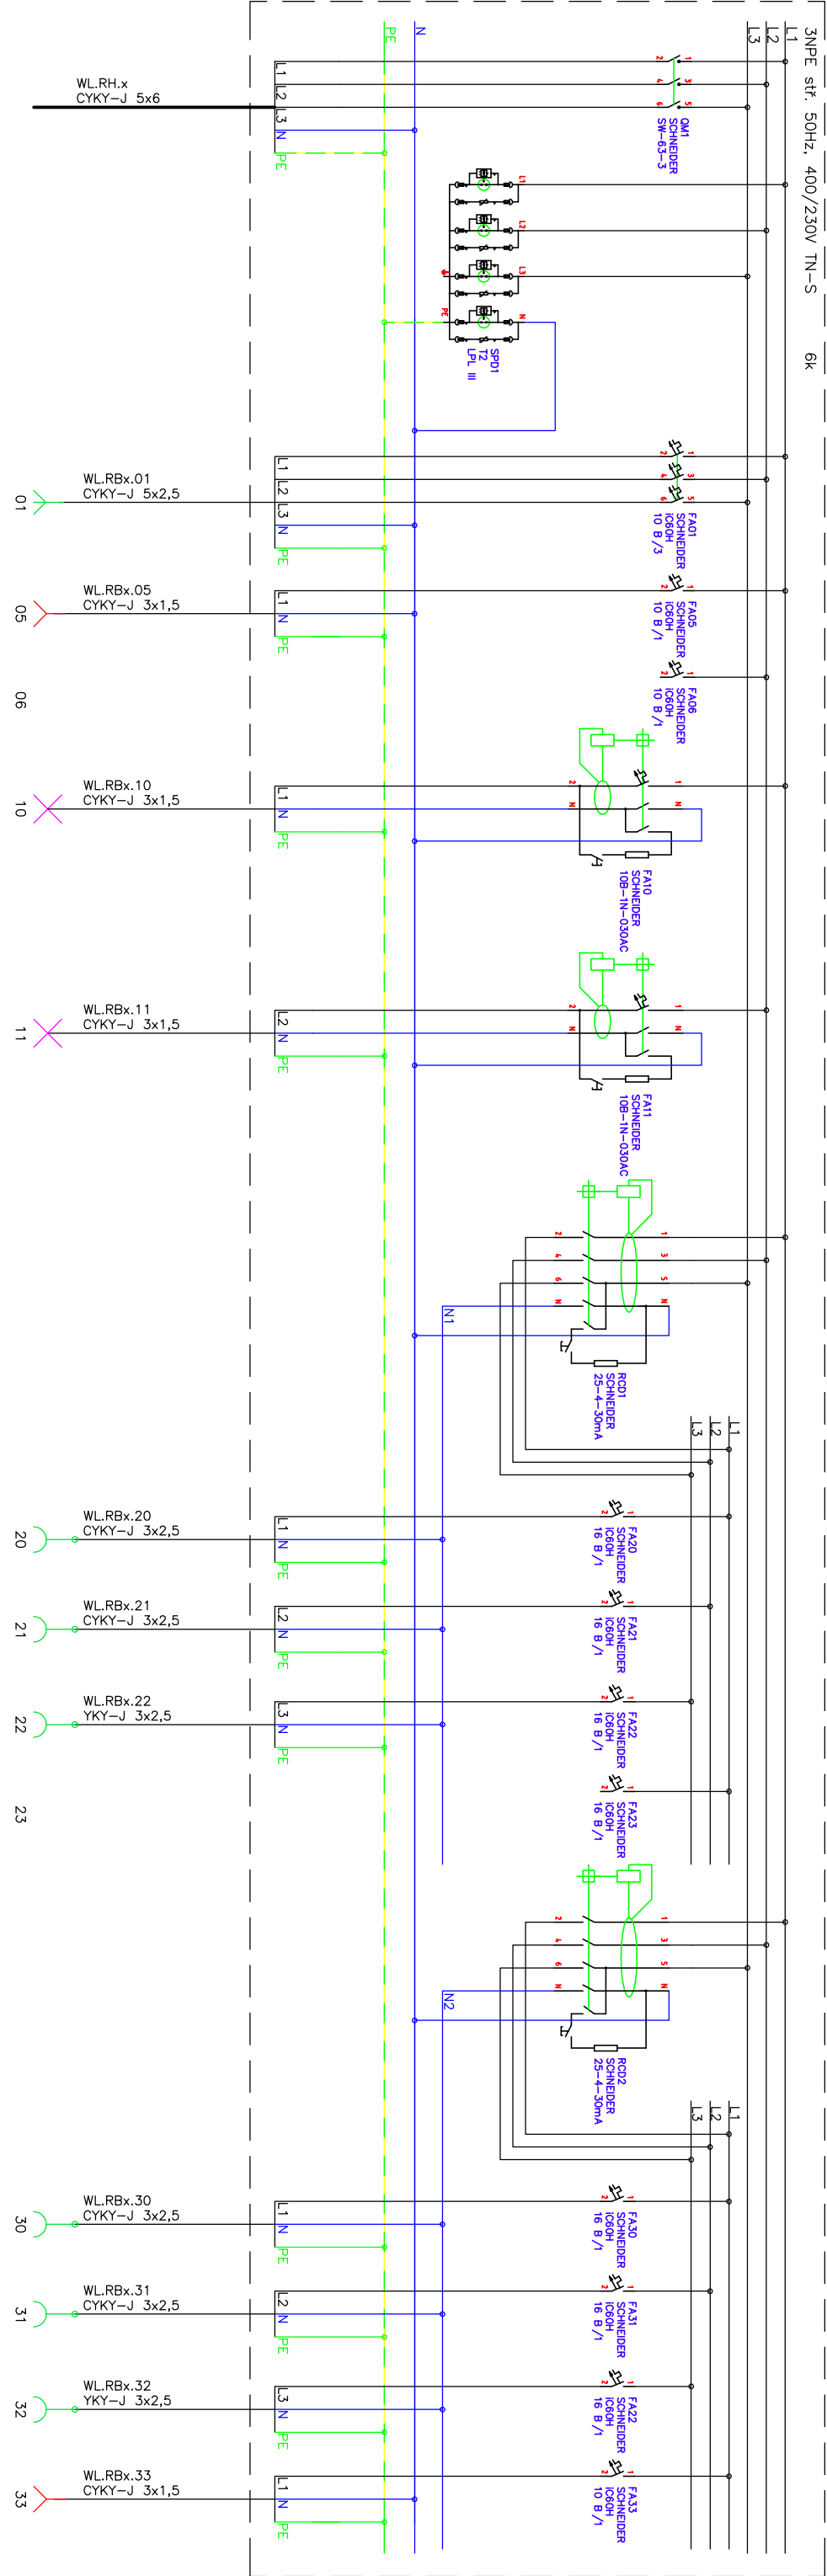

PŘÍVOD Z RH
JIŠTĚNÍ 3x25A/B

VARNÁ DESKA
/kuchyně/

REKUPERACE
/NB2.06/

REZERVA

OSVĚTLENÍ 1
/chodba, koupelna/

OSVĚTLENÍ 1
/pokoje/

ZÁSUVKY
/kuchyně/

ZÁSUVKA MIKROVLNKA
/kuchyně/

ZÁSUVKA TROUBA
/kuchyně/

REZERVA 230V/16A RCD

ZÁSUVKA PRAČKA

ZÁSUVKY
/obývací pokoj/

ZÁSUVKY
/chodba, koupelna/

PŘEDOKENNÍ ROLETY

Projektant



archlin s.r.o.
Puškinovo n. 4, 160 00, Praha 6
kancelář: archlin s.r.o., Křenova 5, 162 00 Praha 6
Tel: (+420) 777 644 325, e-mail: linhar@archlin.cz

Autor a HlP: J.Linhardt

Investor: Obec Třebotov, Křidná 69, 252 26 Třebotov IČ:00241741

Místo: Třebotov, Hlavní 190, 252 26 areál školy

Projektant částí



Radim Blaták
Dojany 589, 783 16
mobil: 777 578 306, email: info@elektroblatak.cz

Rekonstrukce a dostavba staré budovy ZŠ

DOKUMENTACE PRO PROVEDENÍ STAVBY

Objekt SO 04, SO 05, SO 06

Část D.1.4.6 Zařízení silnoprůdové elektrotechniky ableskosvod

Zodpovědný projektant část:	Radim Blaták	Datum:	02/2022
Vypracoval:	Radim Blaták	Počet formátů A4:	2
Příloha	ROZVADĚČ RB21, RB22	Měřitko:	-
		Číslo přílohy	D.1.4.6-25

ZÁKLADNÍ TECHNICKÉ ÚDAJE:

Rozvodné soustavy:

– 3NPE stř. 50Hz, 400/230V TN–S

Ochrana před úrazem elektrickým proudem bude zajištěna v souladu s ČSN 33 2000–4–41 ed.3, ČSN 33 2000–5–54 ed.3, a souvisejícími normami podle odkazů v těchto normách.

Ochrana při poruše je zajištěna ochranným pospojováním a automatickým odpojením od zdroje. Ochrana před nebezpečným dotykem bude zajištěna izolací živých částí, kryty nebo přepážkami. Zásuvkové a jiné vybrané okruhy (do 32A včetně) jsou navíc doplněny o doplňkovou ochranu proudovým chráničem s vybavovacím proudem 30mA.