


RP117 – třídní rozvaděč /zapuštěný rozvaděč 48M/ – část 1/2

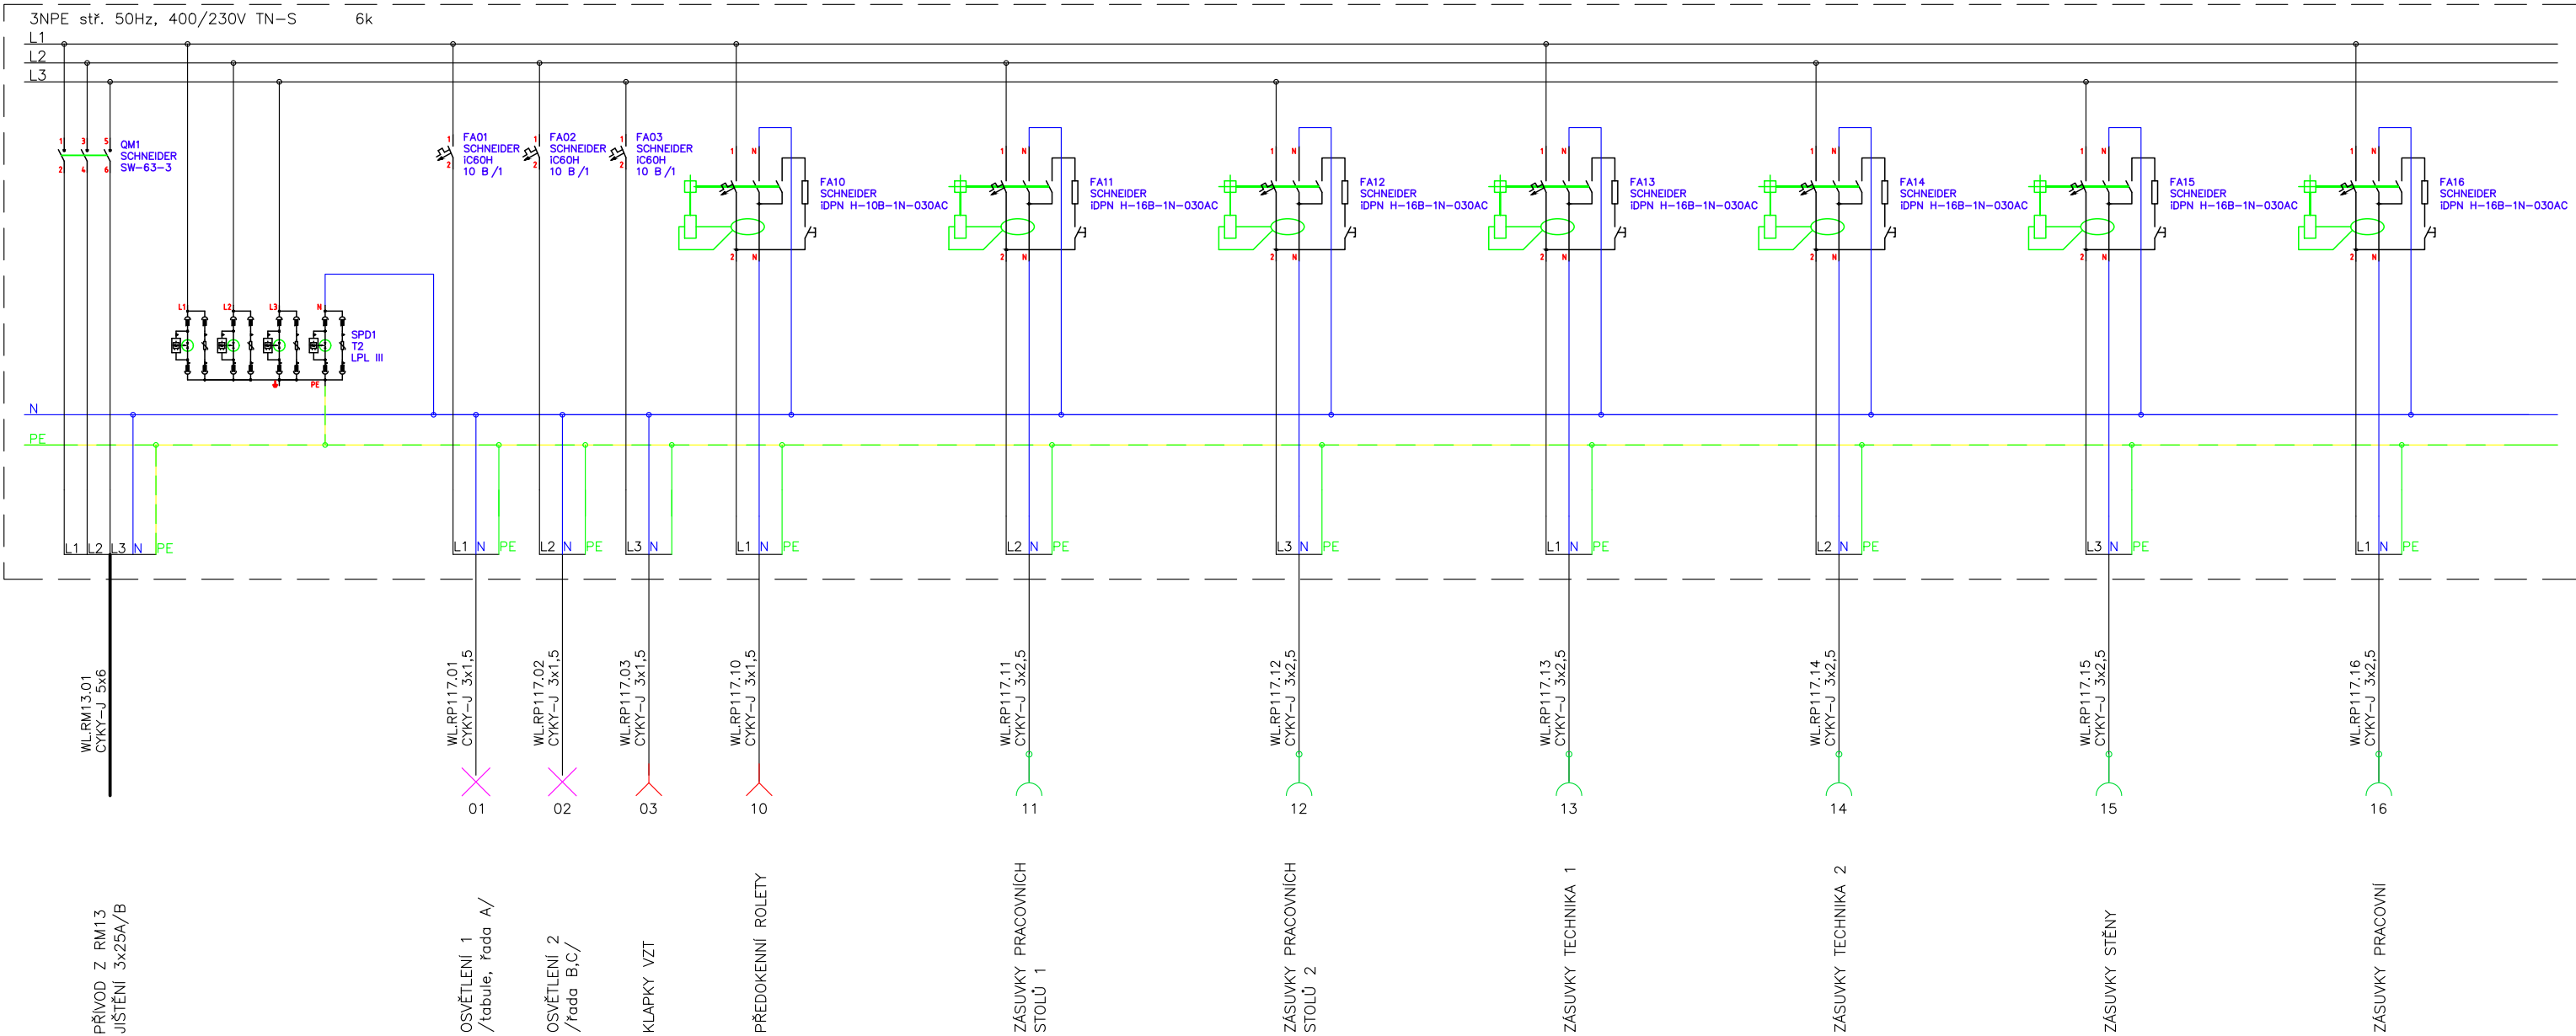

ZMĚNA:
REVIZE 01 - 02/2023 - Na základě ZSPD a projektu interiéru

POZNÁMKY:

- Třídní rozvaděč bude opatřen zámkem, proti neoprávněné manipulaci!

ZÁKLADNÍ TECHNICKÉ ÚDAJE:

Rozvodné soustavy:
– 3NPE stř. 50Hz, 400/230V TN–S
Ochrana před úrazem elektrickým proudem bude zajištěna v souladu s ČSN 33 2000–4–41 ed.3, ČSN 33 2000–5–54 ed.3, a souvisejícími normami podle odkazů v těchto normách.
Ochrana při poruše je zajištěna ochranným pospojováním a automatickým odpojením od zdroje.
Ochrana před nebezpečným dotykem bude zajištěna izolací živých částí, kryty nebo přepážkami.
Zásuvkové a jiné vybrané okruhy (do 32A včetně) jsou navíc doplněny o doplňkovou ochranu proudovým chráničem s vybavovacím proudem 30mA.

Projektant



archlin s.r.o.
Puškinovo n. 4, 160 00, Praha 6
kancelář: archlin s.r.o., Křenova 5, 162 00 Praha 6
Tel: (+420) 777 644 325, e-mail: linhart@archlin.cz

Autor a HIP:	J.Linhart
Investor:	Obec Třebotov, Klidná 69, 252 26 Třebotov IČ:00241741
Místo:	Třebotov, Hlavní 190, 252 26 areál školy

Projektant části

Razítko



Radim Blaták
Dolany 589, 783 16
monil: 777 578 306, email: info@elektroblatak.cz

Rekonstrukce a dostavba staré budovy ZŠ

DOKUMENTACE PRO PROVEDENÍ STAVBY

Paré:

Objekt SO 04, SO 05, SO 06


Část D.1.4.6 Zařízení silnoproudé elektrotechniky a bleskosvod

Zodpovědný projektant části:	Radim Blaták	Datum:	02/2023
Vypracoval :	Radim Blaták	Počet formátů A4 :	2

Příloha ROZVADĚČ RP117 - část 1/2

Měřítka : -
Číslo přílohy: D.1.4.6-26

RP117 – třídní rozvaděč /zapuštěný rozvaděč 48M/ – část 2/2

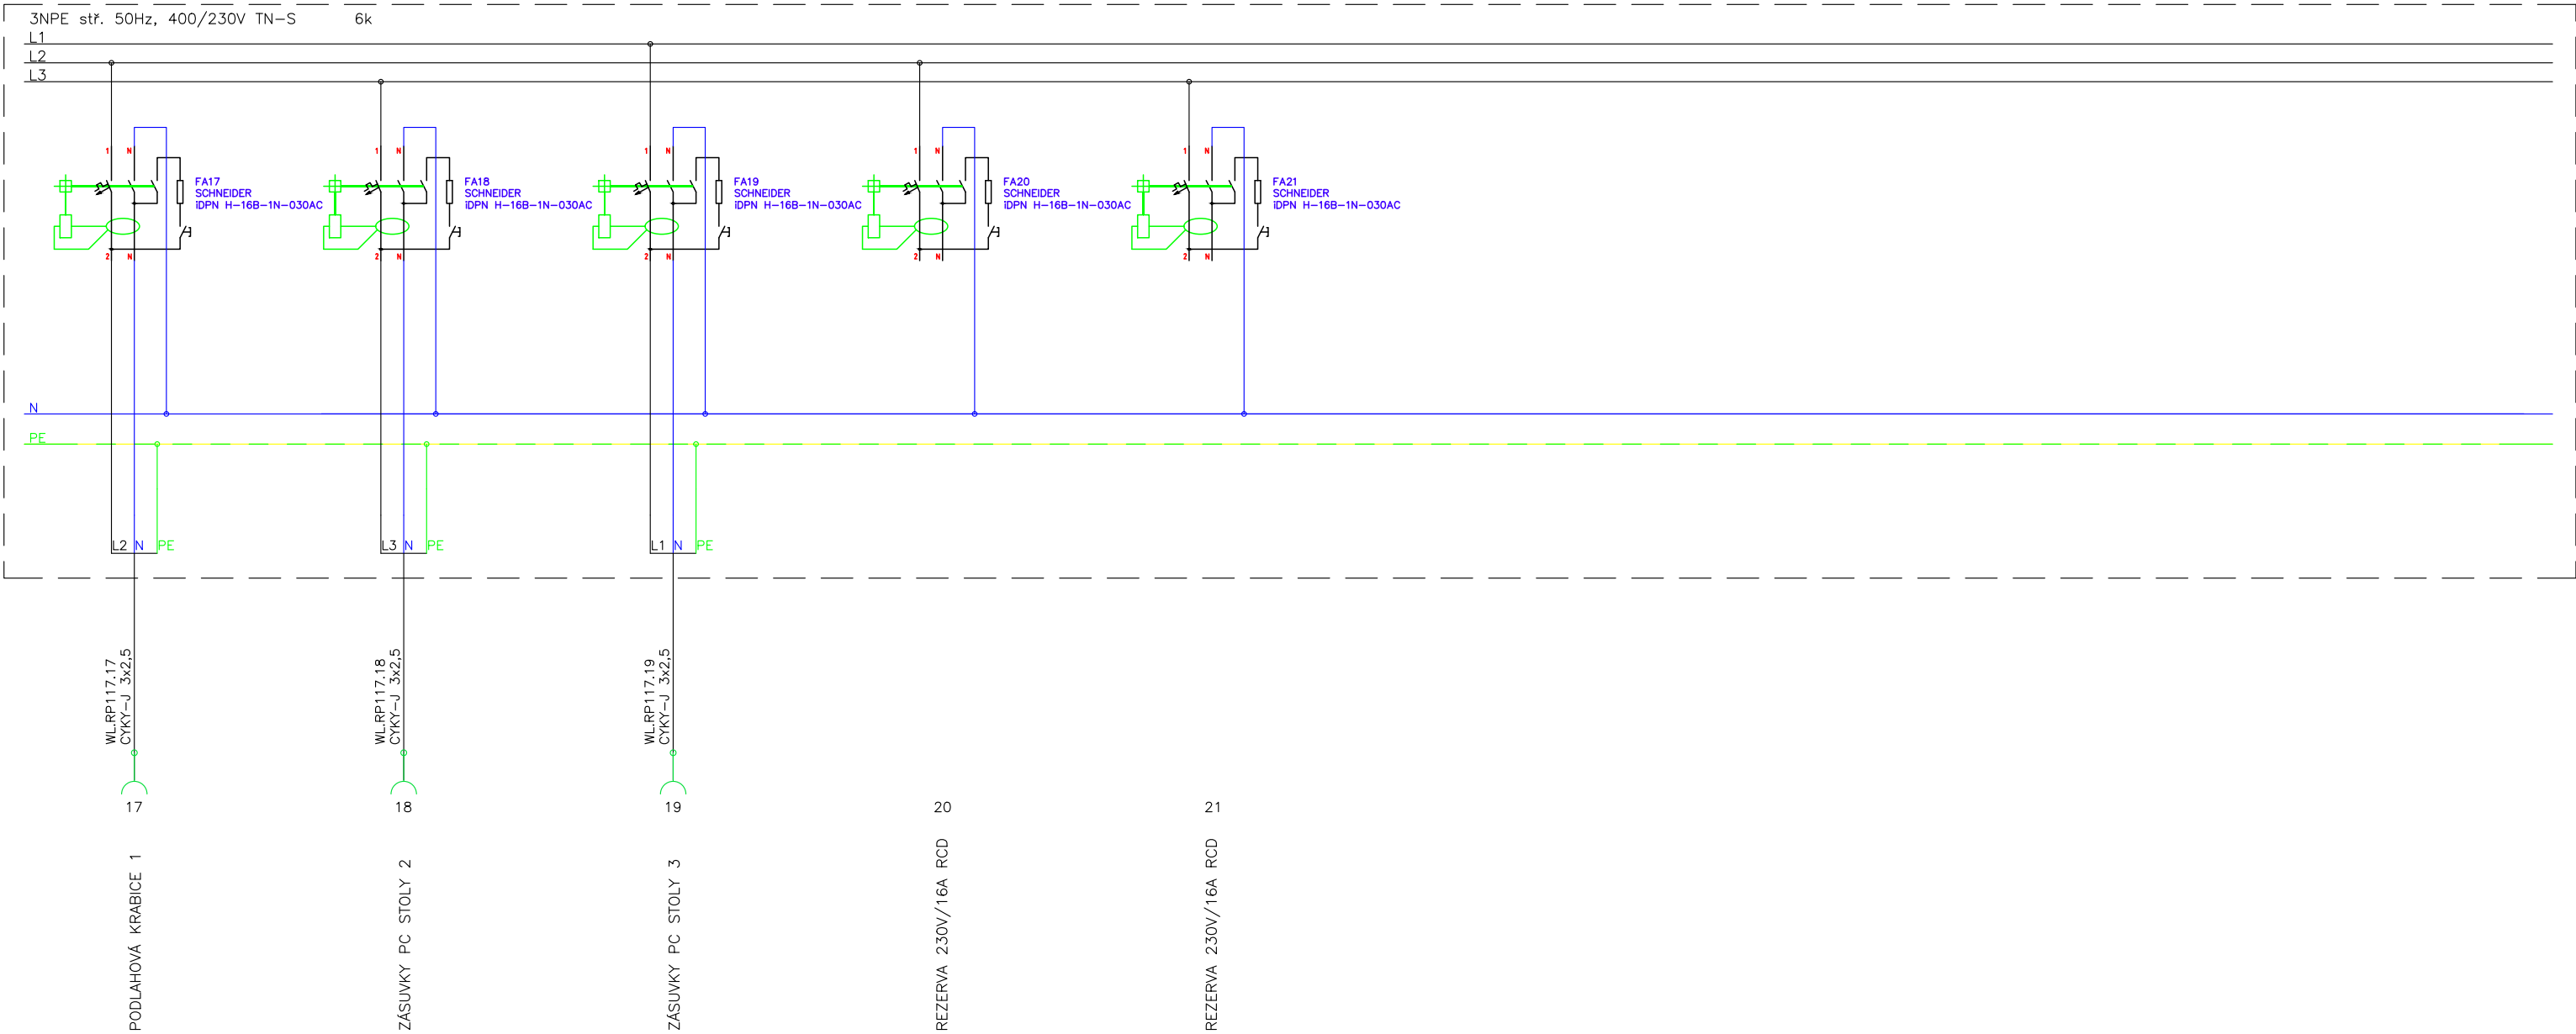

ZMĚNA:
REVIZE 01 - 02/2023 - Na základě ZSPD a projektu interiéru

POZNÁMKY:

- Třídní rozvaděč bude opatřen zámkem, proti neoprávněné manipulaci!

ZÁKLADNÍ TECHNICKÉ ÚDAJE:

Rozvodné soustavy:

– 3NPE stř. 50Hz, 400/230V TN-S

Ochrana před úrazem elektrickým proudem bude zajištěna v souladu s ČSN 33 2000–4–41 ed.3, ČSN 33 2000–5–54 ed.3, a souvisejícími normami podle odkazů v těchto normách. Ochrana při poruše je zajištěna ochranným pospojováním a automatickým odpojením od zdroje. Ochrana před nebezpečným dotykem bude zajištěna izolací živých částí, kryty nebo přepážkami. Zásuvkové a jiné vybrané okruhy (do 32A včetně) jsou navíc doplněny o doplňkovou ochranu proudovým chráničem s vybavovacím proudem 30mA.

Projektant



archlin s.r.o.
Puškinovo n. 4, 160 00, Praha 6
kancelář: archlin s.r.o., Křenova 5, 162 00 Praha 6
Tel: (+420) 777 644 325, e-mail: linhart@archlin.cz

Autor a HIP:	J.Linhart
Investor:	Obec Třebotov, Klidná 69, 252 26 Třebotov IČ:00241741
Místo:	Třebotov, Hlavní 190, 252 26 areál školy

Projektant části

Razítko



Radim Blaták
Dolany 589, 783 16
monil: 777 578 306, email: info@elektroblatak.cz

Rekonstrukce a dostavba staré budovy ZŠ

DOKUMENTACE PRO PROVEDENÍ STAVBY

Paré:

Objekt SO 04, SO 05, SO 06

Část D.1.4.6 Zařízení silnoproudé elektrotechniky a bleskosvod

Zodpovědný projektant části:	Radim Blaták	Datum:	02/2023
Vypracoval :	Radim Blaták	Počet formátů A4 :	2

Příloha ROZVADĚČ RP117 - část 2/2

Měřítka :

Číslo přílohy D.1.4.6-26