


RP130,RP131,RP214,RP216,RP217,RP219–221 – třídní rozvaděč /zapuštěný rozvaděč 36M/ (8ks)

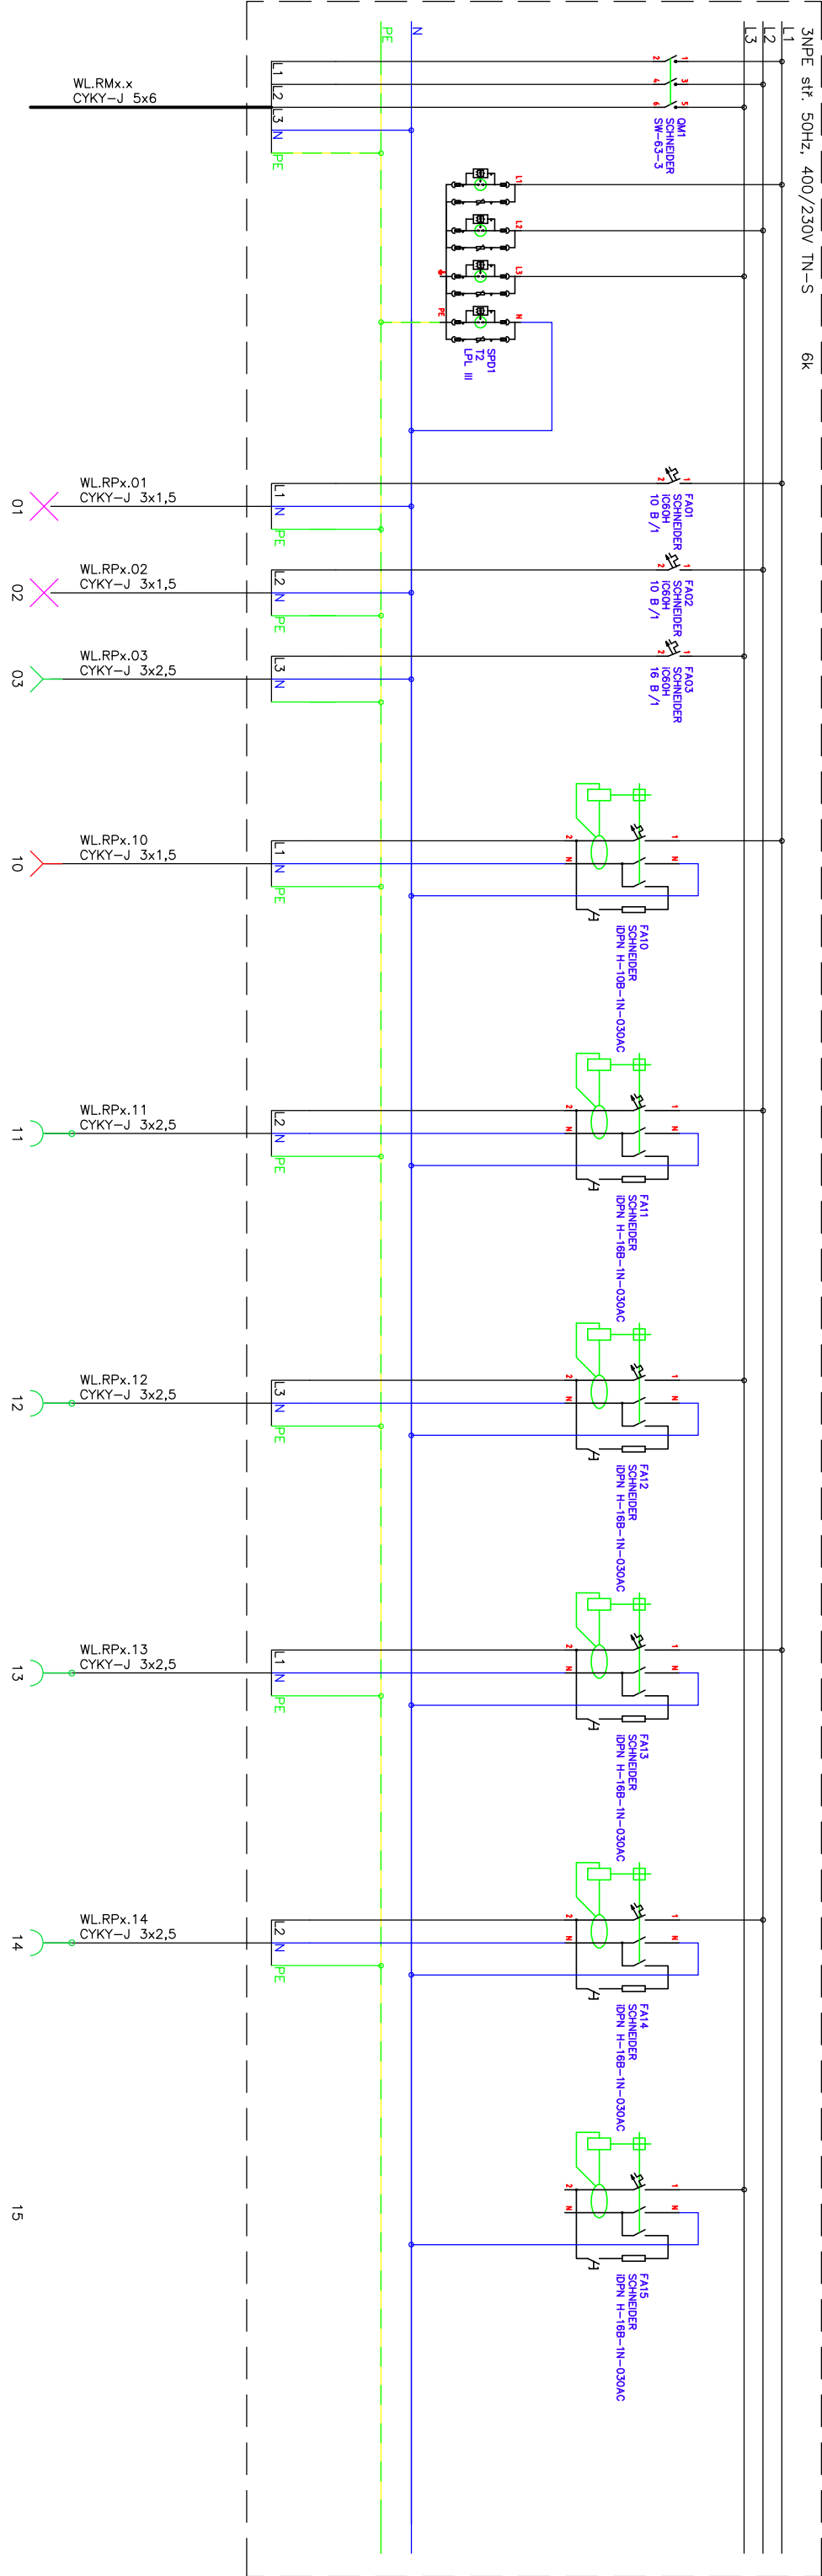

PŘÍVOD Z RMx
JIŠTĚNÍ 3x25A/B

OSVĚTLENÍ 1
/tabule, řada A/

OSVĚTLENÍ 2
/řada B,C/

JEDNOTKA VZT

PŘEDOKENNÍ ROLETY

ZÁSUVKY UČITEL

ZÁSUVKY TECHNIKA

ZÁSUVKY 1
/řada u dveří/

ZÁSUVKY 2
/řada u oken/

REZERVA 230V/16A RCD

POZNÁMKY:

- Třídní rozvaděč bude opatřen zámkem, proti neoprávněné manipulaci!

ZÁKLADNÍ TECHNICKÉ ÚDAJE:

Rozvodné soustavy:

– 3NPE stř. 50Hz, 400/230V TN-S

Ochrana před úrazem elektrickým proudem bude zajištěna v souladu s ČSN 33 2000–4–41 ed.3, ČSN 33 2000–5–54 ed.3, a souvisejícími normami podle odkazů v těchto normách.

Ochrana při poruše je zajištěna ochranným pospojováním a automatickým odpojením od zdroje. Ochrana před nebezpečným dotykem bude zajištěna izolací živých částí, kryty nebo přepážkami. Zásuvkové a jiné vybrané okruhy (do 32A včetně) jsou navíc doplněny o doplňkovou ochranu proudovým chráničem s vybavovacím proudem 30mA.

Projektant



archlin s.r.o.
Puškinovo n. 4, 160 00, Praha 6
kancelář: archlin s.r.o., Křenova 5, 162 00 Praha 6
Tel: (+420) 777 644 325, e-mail: linhar@archlin.cz

Autor a HlP:	J Linhart
Investor:	Obec Třebotov, Klidná 69, 252 26 Třebotov IČ:00241741
Místo:	Třebotov, Hlavní 190, 252 26 areál školy

Projektant částí

Radim Blaták
Doňany 589, 783 16
mobil: 777 578 306, email: info@elektroblatak.cz



Rekonstrukce a dostavba staré budovy ZŠ

DOKUMENTACE PRO PROVEDENÍ STAVBY

Objekt SO 04, SO 05, SO 06

Část D.1.4.6 Zařízení silnoprůdové elektrotechniky ableskosvod

Zodpovědný projektant částí:	Radim Blaták	Datum:	02/2022
Vypracoval:	Radim Blaták	Počet formátů A4:	2
Příloha	ROZVADĚČ RPX	Měřitko:	-
		Cílel přílohy	D.1.4.6-30