


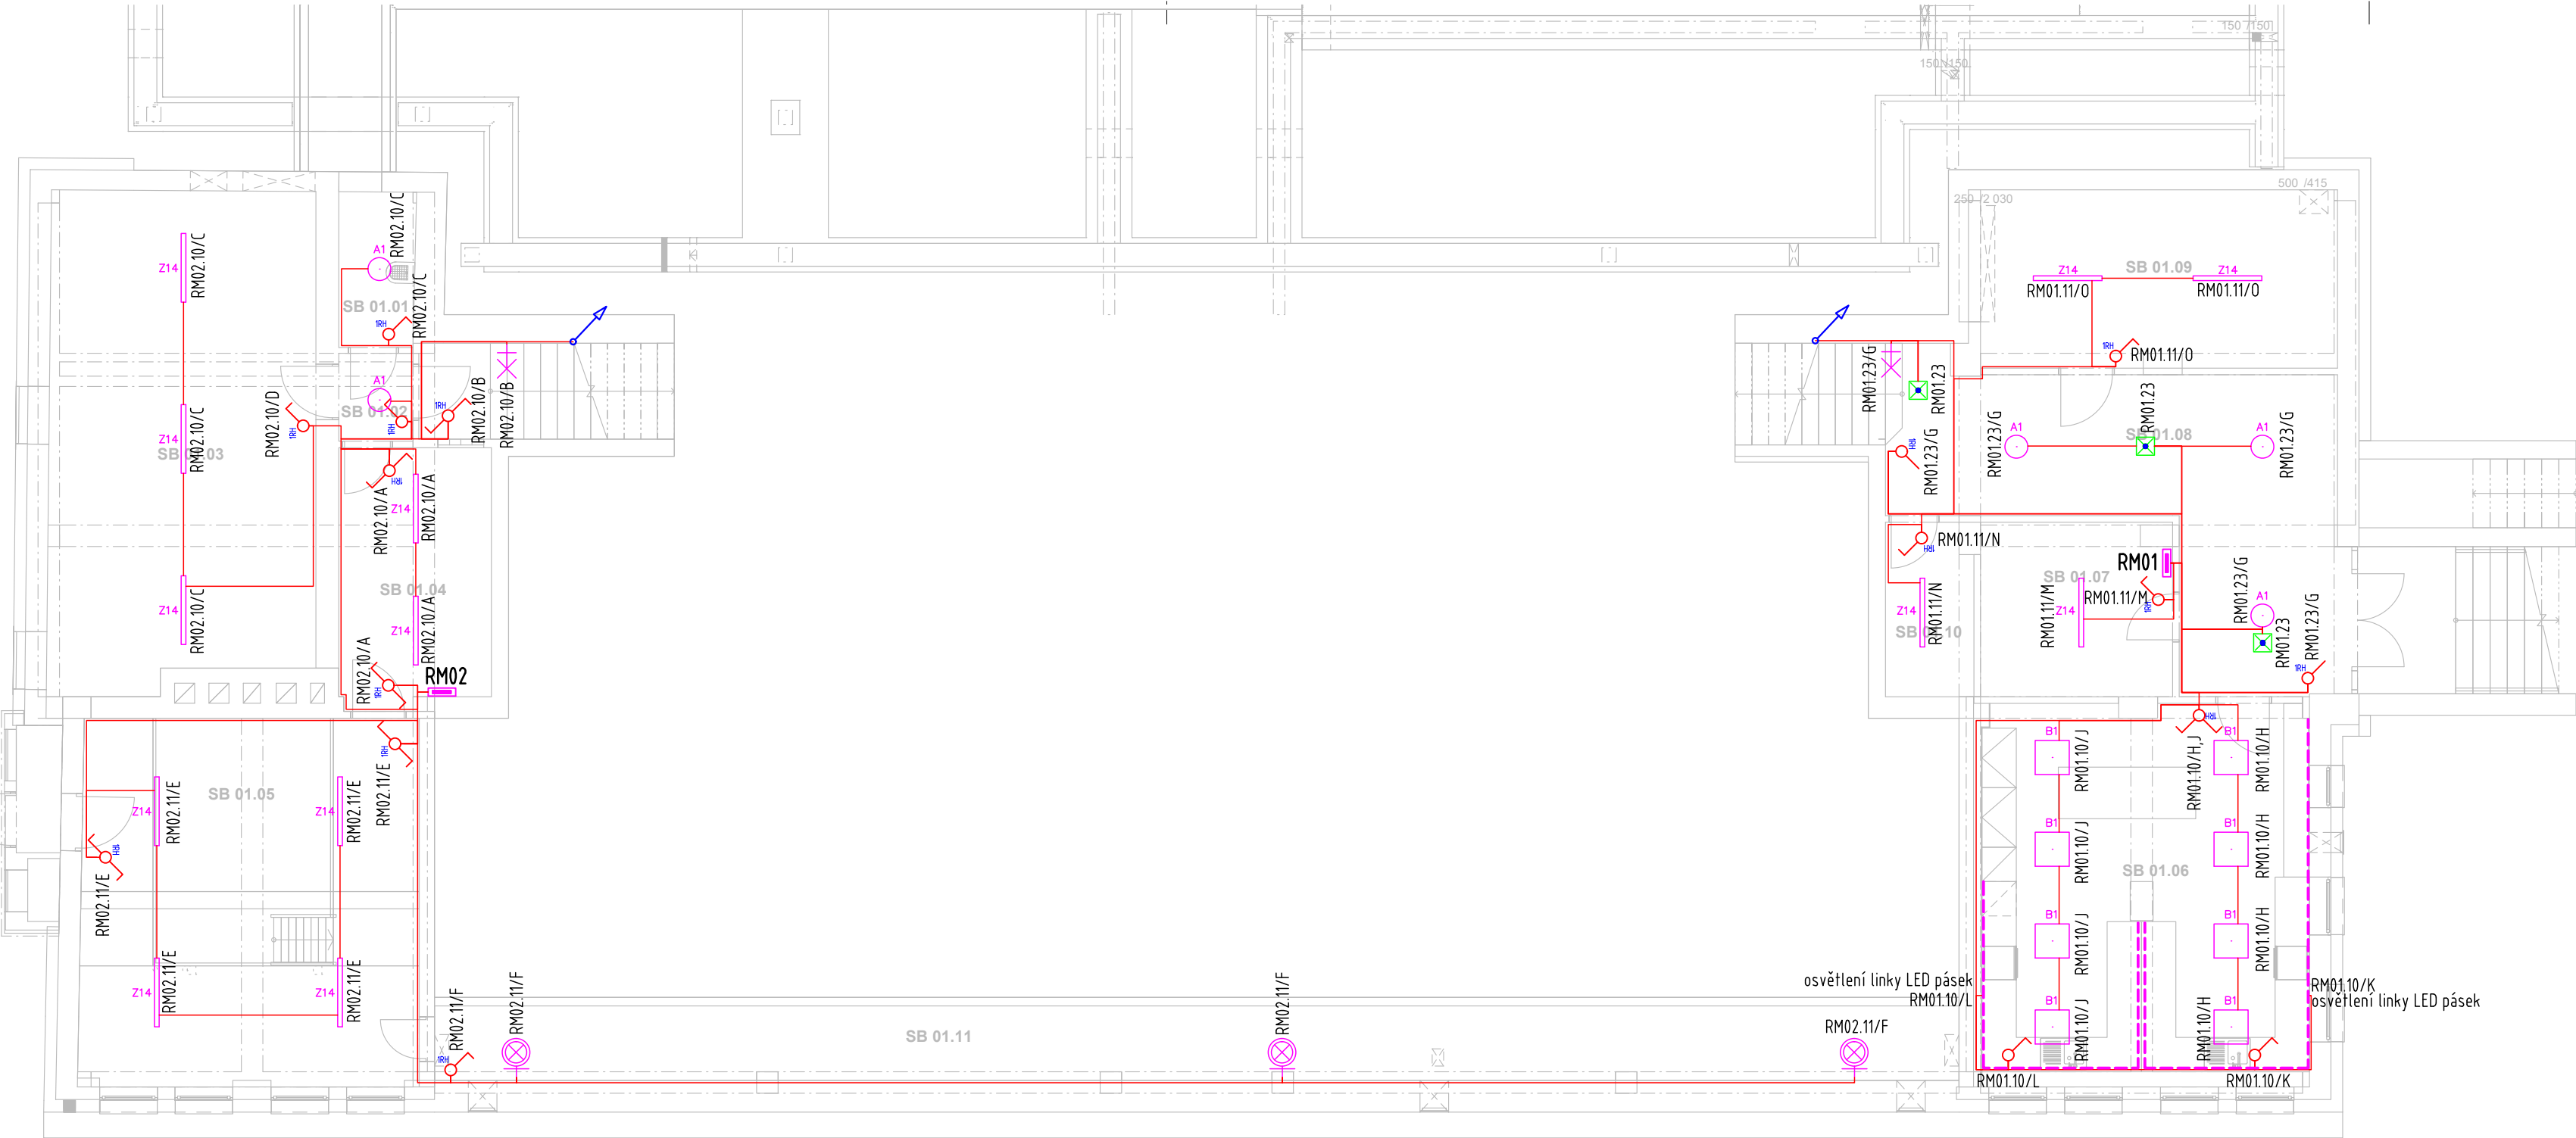

LEGENDA

- tlačítko – ř.1/0
- spínač jednopólový – ř.1
- spínač sériový – ř.5
- přepínač střídavý – ř.6
- x–násobný rámeček horizontální
- rozvaděč silnoproudý
- okruhy 230V do 10A

RH.101/a
označení zařízení
číslo jističe / obvodu
označení napájecího rozvaděče

LEGENDA SVÍTIDEL

- A1 Přisazené LED svítidlo DN400 840 (1x 28 W, 2550 lm, Ra 80, 4000K)
- B1 LED panel 600x600, UGR19, 1x 36 W, (4320 lm, Ra 80, 4000K)
- Z14 Průmyslové LED svítidlo, IP65, (1x 32 W, 4400 lm, Ra 80, 6500K)
- svítidlo NO stropní (bateriový zdroj 60 minut, autotest)
- svítidlo nástěnné IP44
- LED pásek

POZOR:

V průběhu stavby bude kladen důraz na důkladné plánování postupu výstavby, kdy musí být provedeno vytrubkování v betonových konstrukcích pro jednotlivá elektrotechnická zařízení před jejich zalití betonovou směsí. Následná instalace kabeláže již nebude možná !!!

POZNÁMKY:

- Veškerá svítidla budou před nákupem odsouhlasena architektem!! Bude kladen důraz na konečný design, barvu a technické parametry svítidel.
- Finální umístění svítidel v šatnách a jiných běžných místnostech nutno koordinovat se skutečným provedením VZT techniky. Změny umístění svítidel budou vždy odsouhlaseny architektem!

ZÁKLADNÍ TECHNICKÉ ÚDAJE:

Rozvodné soustavy:
– 3NPE stř. 50Hz, 400/230V TN–S

Ochrana před úrazem elektrickým proudem bude zajištěna v souladu s ČSN 33 2000–4–41 ed.3, ČSN 33 2000–5–54 ed.3, a souvisejícími normami podle odkazů v těchto normách. Ochrana při poruše je zajištěna ochranným pospojováním a automatickým odpojením od zdroje. Ochrana před nebezpečným dotykem bude zajištěna izolací živých částí, kryty nebo přepážkami.


LEGENDA MÍSTNOSTÍ

Č.M.	NÁZEV MÍSTNOSTI	Plocha [m ²]	Ref. číslo [-]	E _m [lx]	U ₀ [-]	UGR _L [-]	R _a [-]
SB 01.01	Úklidová komora	3,59	5.4.1	100	0,4	25	60
SB 01.02	Chodba	1,99	5.36.17	100	0,4	25	80
SB 01.03	Strojovna VZT a kotelna	39,76	5.3.1	200	0,4	25	60
SB 01.04	Sklad úklidu	12,15	5.4.1	100	0,4	25	60
SB 01.05	Sklad	37,88	5.4.1	100	0,4	25	60
SB 01.06	Školní cvičná kuchyňka	38,73	5.36.9	500	0,6	19	80
SB 01.07	Serverovna	9,99	5.3.1	200	0,4	25	60
SB 01.08	Chodba	28,94	5.36.17	100	0,4	25	80
SB 01.09	Strojovna VZT	19,68	5.3.1	200	0,4	25	60
SB 01.10	Místnost náhradní zdroj	4,56	5.3.1	200	0,4	25	60
SB 01.11	Podzemní kanál	34,39	-	-	-	-	-

ZMĚNA:

REVIZE 01 - 02/2023 - Na základě ZSPD a projektu interiéru

ORIENTAČNÍ MAPA

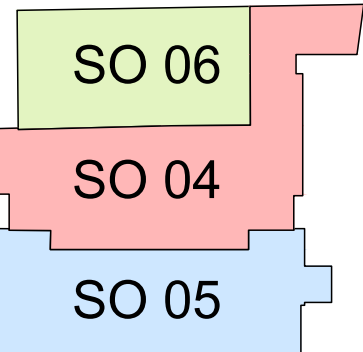

Projektant

archlin s.r.o.
Puškinovo n. 4, 160 00, Praha 6
kancelář: archlin s.r.o., Křenova 5, 162 00 Praha 6
Tel: (+420) 777 644 325, e-mail: linhart@archlin.cz

Autor a HIP: J.Linhart
Investor: Obec Třebotov, Klidná 69, 252 26 Třebotov IČ:00241741
Místo: Třebotov, Hlavní 190, 252 26 areál školy

Projektant části

Radim Blaták
Dolany 589, 783 16
mobil: 777 578 306, email: info@elektroblatak.cz

Rekonstrukce a dostavba staré budovy ZŠ

DOKUMENTACE PRO PROVEDENÍ STAVBY

Objekt SO 05

Část D.1.4.6 Zařízení silnoproudé elektrotechniky a bleskosvod

Zodpovědný projektant části: Radim Blaták
Vypracoval: Radim Blaták
Datum: 02/2023
Počet formátů A4: 3
Měřítko: 1:100

Příloha OSVĚTLENÍ A VENTILACE - 1.PP

Číslo přílohy: D.1.4.6-4