


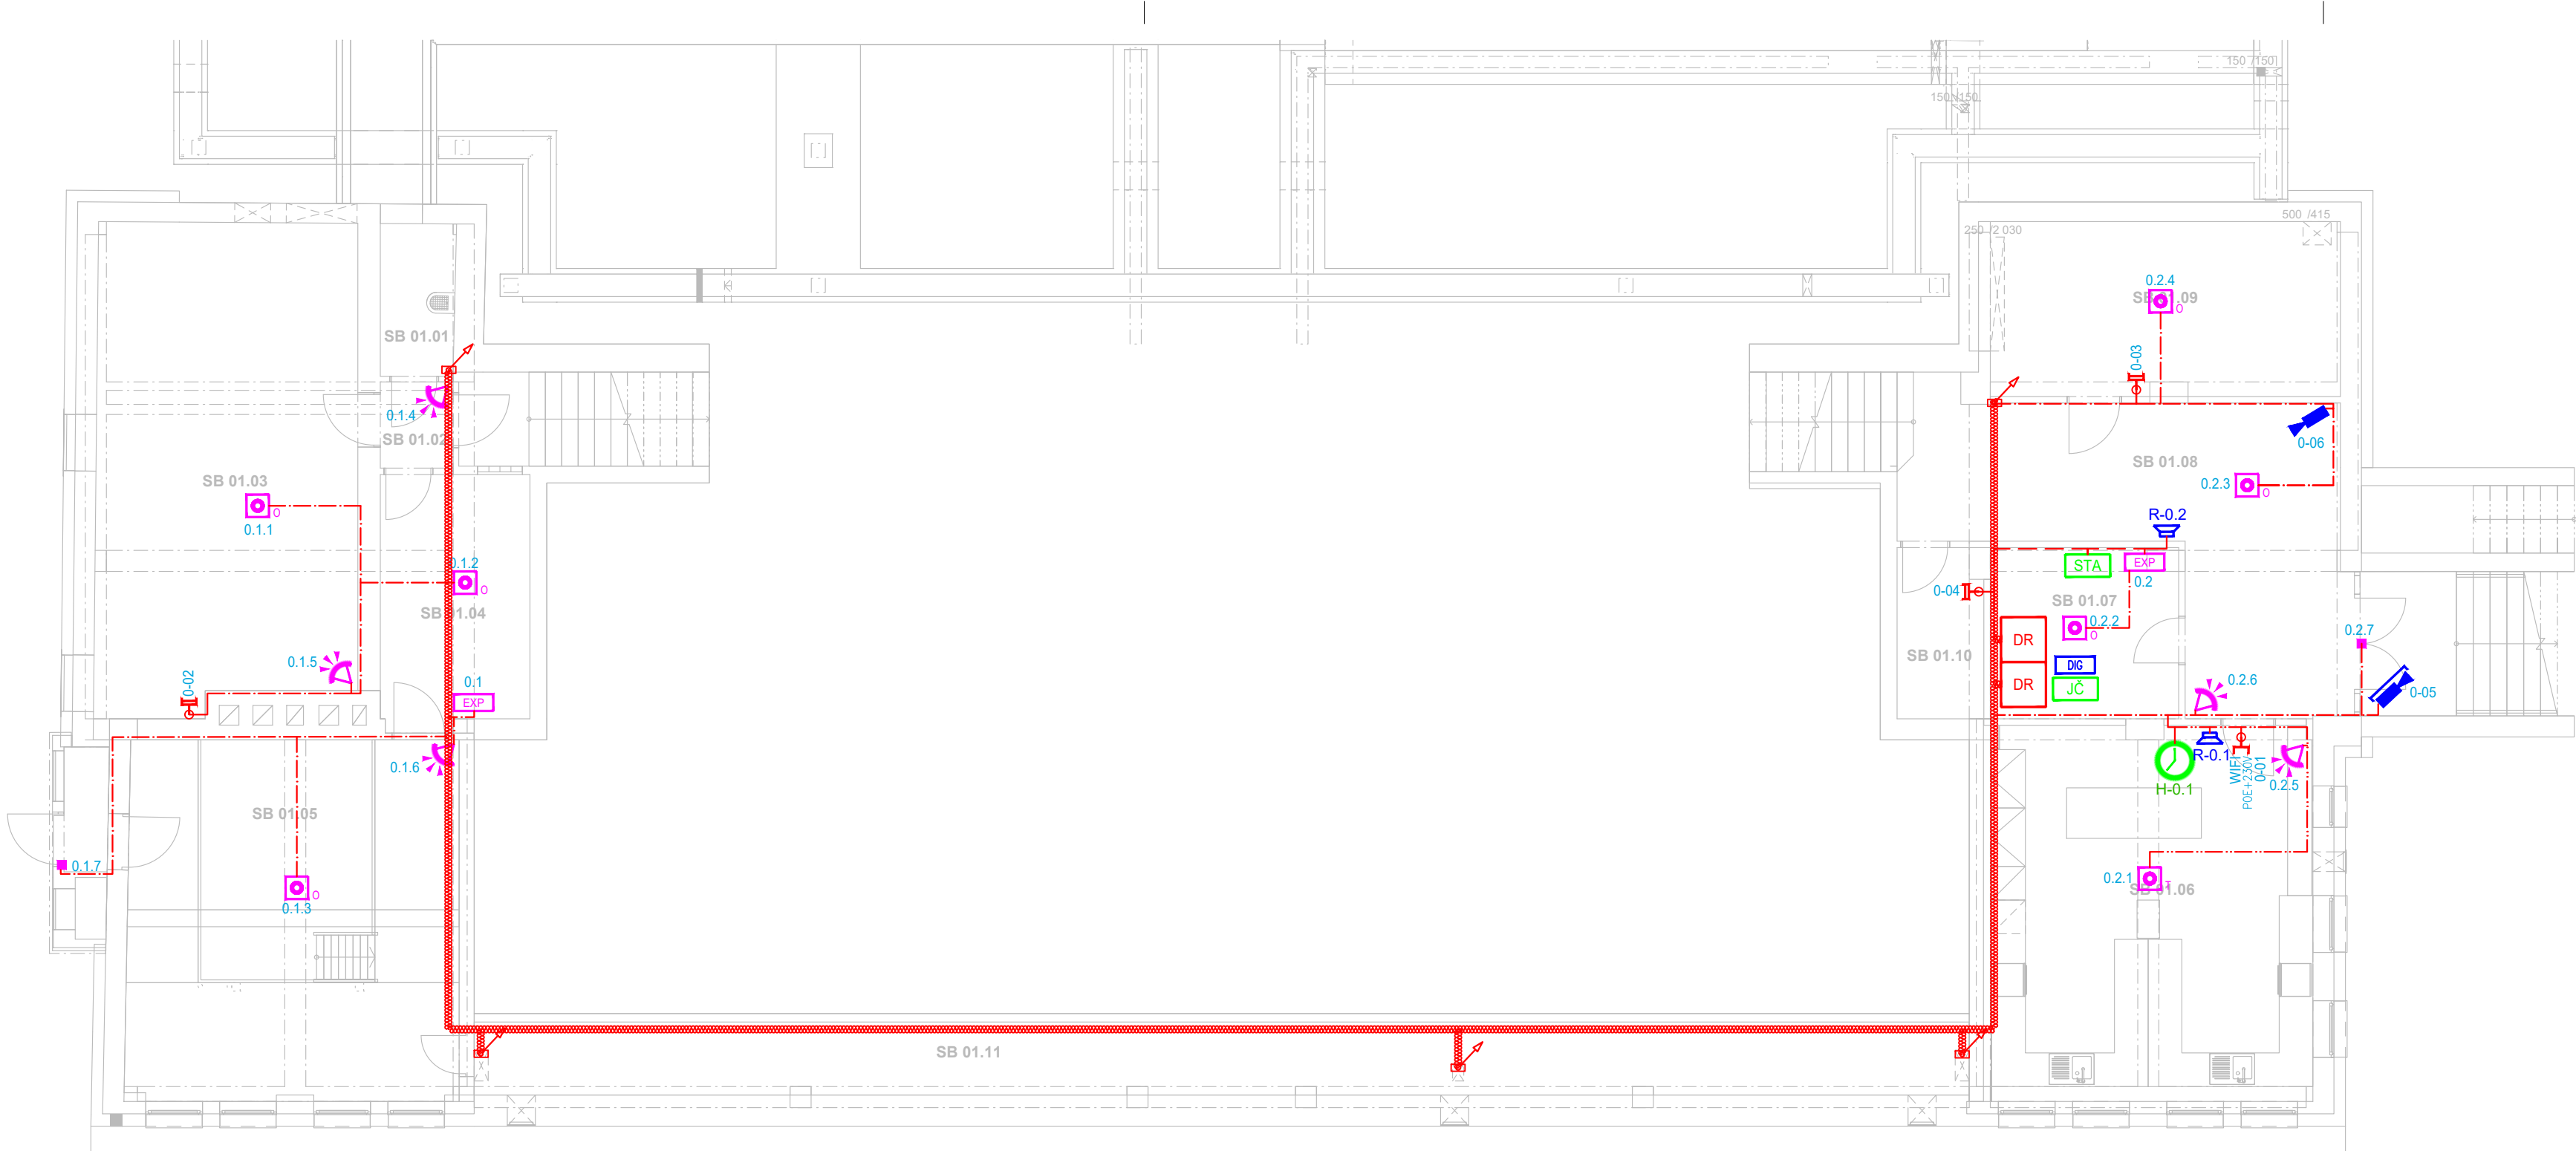

LEGENDA PZTS:

- PZTS – ústředna
- PZTS – klávesnice
- PZTS – magnetické čidlo
- PZTS – pasivní IR pohybové čidlo
- PZTS – pasivní IR pohybové čidlo stropní
- PZTS – telefonní komunikátor
- PZTS – opticko – kouřový hlásič
- PZTS – tepelný hlásič
- PZTS – koncentrátor

LEGENDA SK:

- SK – datový rozvaděč
- SK – telekomunikační rozvaděč
- SK – zásuvka SK 2xRJ45 kat.6
- SK – zásuvka SK RJ45 kat 6
- SK – kabelový vývod

LEGENDA CCTV:

- SK – digitální záznam
- SK – kamera CCTV interiérová
- SK – kamera CCTV exteriérová

LEGENDA JČ:

- JČ – hlavní hodiny
- JČ – jednostranné hodiny s ciferníkem
- JČ – oboustranné hodiny s ciferníkem

LEGENDA MR:

- MR – reproduktor nástěnný 3–6–9W

LEGENDA KT:

- hlavní kabelová trasa na kabelových roštích
- kabelová trasa v podhledu na příchýtkách
- kabelová trasa v podlaze v trubkách
- kabelová trasa v trubce ve stěně pod omítkou
- kabelová trasa v prarapetním kanálu
- krabice protahovací / instalační
- krabice protahovací / instalační KT250/1
- podlahová zásuvková krabice

TRASY SLP NUTNO KOORDINOVAT S TRASAMI SILNOPROUDU!!!

LEGENDA MÍSTNOSTÍ

Č.M.	NÁZEV MÍSTNOSTI	Plocha [m²]
SB 01.01	Úklidová komora	2,31
SB 01.02	Chodba	1,99
SB 01.03	Strojovna VZT a kotelna	39,76
SB 01.04	Sklad úklidu	12,15
SB 01.05	Sklad	37,88
SB 01.06	Kuchyň	38,63
SB 01.07	Server	9,99
SB 01.08	Chodba	28,94
SB 01.09	Strojovna VZT	19,68
SB 01.10	Náhradní zdroj	4,56
SB 01.11	Podzemní kanál	34,39


POZNÁMKY:

- Velikost parapečních kanálů může být upravena v závislosti na objemu stávající a budoucí možné nové datové kabeláže. Bude upřesněno při realizaci!
- Umístění datových zásuvek nutno koordinovat s umístěním zásuvek 230V!
- Přesné umístění zásuvek a jiných koncových prvků koordinovat při realizaci s budoucím umístěním vybavovacích předmětů a požadavky investora !!!

ZMĚNA:

REVIZE 01 - 02/2023 - Na základě ZSPD a projektu interiéru

ORIENTAČNÍ MAPA

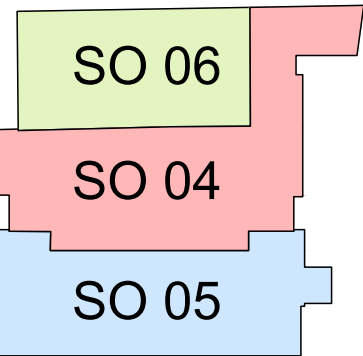

Projektant



archlin s.r.o.
Puškinovo n. 4, 160 00, Praha 6
kancelář: archlin s.r.o., Křenova 5, 162 00 Praha 6
Tel: (+420) 777 644 325, e-mail: linhart@archlin.cz

Autor a HIP:	J.Linhart
Investor:	Obec Třebotov, Klidná 69, 252 26 Třebotov IČ:00241741
Místo:	Třebotov, Hlavní 190, 252 26 areál školy

Projektant části



Radim Blaták
Dolany 589, 783 16
mobil: 777 578 306, email: info@elektroblatak.cz

Rekonstrukce a dostavba staré budovy ZŠ

DOKUMENTACE PRO PROVEDENÍ STAVBY

Objekt SO 05

Část D.1.4.7 Slaboproudá zařízení

Zodpovědný projektant části:	Radim Blaták	Datum:	02/2022
Vypracoval :	Radim Blaták	Počet formátů A4 :	3

Příloha SLABOPROUDÉ SYSTÉMY - 1.PP

Měřítko : 1:100
Číslo přílohy: D.1.4.7-2