


PŘEHLED SK+CCTV

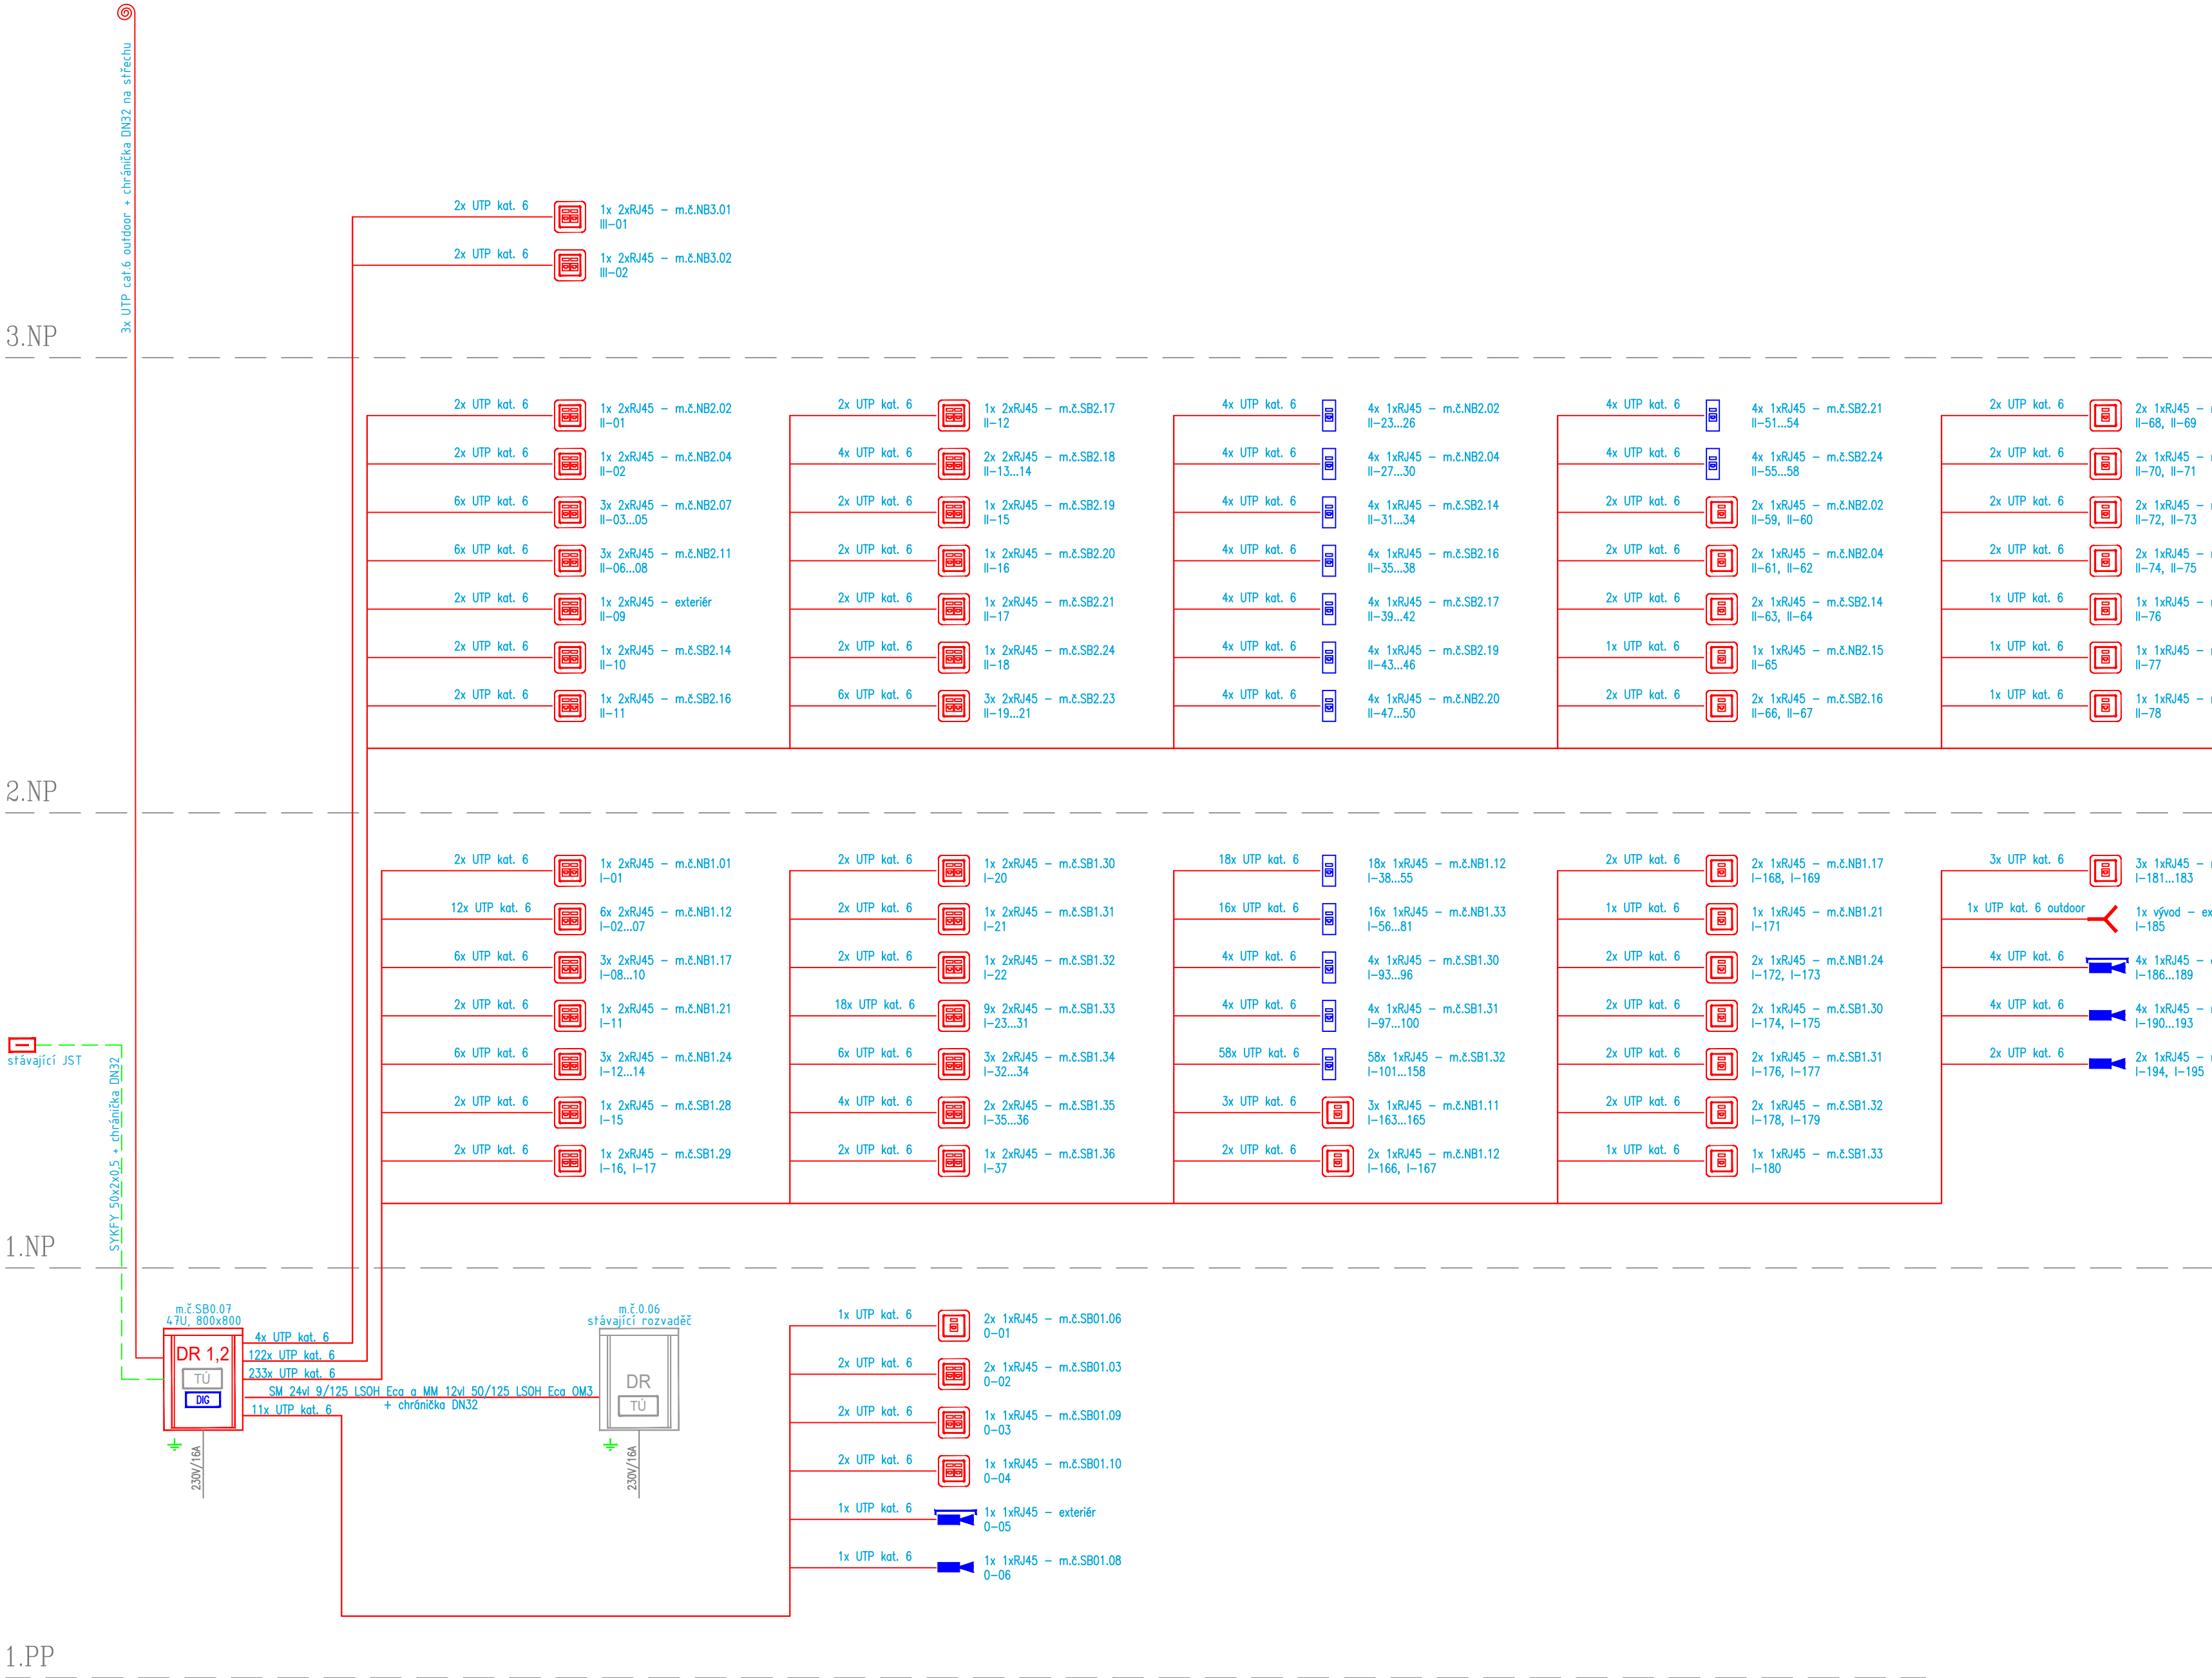

LEGENDA SK:

- DR SK – datový rozvaděč
- DR SK – datový rozvaděč
- TÚ telefonní ústředna stávající
- DIG SK – digitální záznam
- SK – telekomunikační rozvaděč
- SK – zásuvka SK 2xRJ45 cat.6
- SK – zásuvka SK RJ45 kat.6
- SK – zásuvka SK RJ45 kat.6 MODUL 45
- SK – kabelový vývod
- SK – IP infra kamera barevná venkovní PoE
- SK – kamera CCTV interiérová PoE
- SK – rezerva kabelu
- kabel UTP cat.6 LSOH
- kabel SYKFY 10x2x0,5

- 1x UTP kat. 6 1x 1xRJ45 – m.č.NB2.07 II–101
- 1x UTP kat. 6 1x 1xRJ45 – m.č.NB2.11 II–102
- 1x UTP kat. 6 1x 1xRJ45 – m.č.NB2.15 II–79
- 1x UTP kat. 6 1x 1xRJ45 – m.č.NB2.22 II–80
- 6x UTP kat. 6 6x 1xRJ45 – exteriér II–81...86
- 14x UTP kat. 6 14x vývod – m.č.SB2.24 II–87...100

- 2x UTP kat. 6 2x 1xRJ45 – m.č.SB2.17 II–68, II–69
- 2x UTP kat. 6 2x 1xRJ45 – m.č.SB2.19 II–70, II–71
- 2x UTP kat. 6 2x 1xRJ45 – m.č.SB2.20 II–72, II–73
- 2x UTP kat. 6 2x 1xRJ45 – m.č.SB2.21 II–74, II–75
- 1x UTP kat. 6 1x 1xRJ45 – m.č.SB2.22 II–76
- 1x UTP kat. 6 1x 1xRJ45 – m.č.SB2.24 II–77
- 1x UTP kat. 6 1x 1xRJ45 – m.č.NB2.05 II–78

- 4x UTP kat. 6 4x 1xRJ45 – m.č.SB2.21 II–51...54
- 4x UTP kat. 6 4x 1xRJ45 – m.č.SB2.24 II–55...58
- 2x UTP kat. 6 2x 1xRJ45 – m.č.NB2.02 II–59, II–60
- 2x UTP kat. 6 2x 1xRJ45 – m.č.NB2.04 II–61, II–62
- 2x UTP kat. 6 2x 1xRJ45 – m.č.SB2.14 II–63, II–64
- 1x UTP kat. 6 1x 1xRJ45 – m.č.NB2.15 II–65
- 2x UTP kat. 6 2x 1xRJ45 – m.č.SB2.16 II–66, II–67

- 4x UTP kat. 6 4x 1xRJ45 – m.č.NB2.02 II–23...26
- 4x UTP kat. 6 4x 1xRJ45 – m.č.NB2.04 II–27...30
- 4x UTP kat. 6 4x 1xRJ45 – m.č.SB2.14 II–31...34
- 4x UTP kat. 6 4x 1xRJ45 – m.č.SB2.16 II–35...38
- 4x UTP kat. 6 4x 1xRJ45 – m.č.SB2.17 II–39...42
- 4x UTP kat. 6 4x 1xRJ45 – m.č.SB2.19 II–43...46
- 4x UTP kat. 6 4x 1xRJ45 – m.č.NB2.20 II–47...50

- 2x UTP kat. 6 2x 2xRJ45 – m.č.SB2.18 II–13...14
- 2x UTP kat. 6 1x 2xRJ45 – m.č.SB2.19 II–15
- 2x UTP kat. 6 1x 2xRJ45 – m.č.SB2.20 II–16
- 2x UTP kat. 6 1x 2xRJ45 – m.č.SB2.21 II–17
- 2x UTP kat. 6 1x 2xRJ45 – m.č.SB2.24 II–18
- 6x UTP kat. 6 3x 2xRJ45 – m.č.SB2.23 II–19...21

- 2x UTP kat. 6 1x 2xRJ45 – m.č.NB3.01 III–01
- 2x UTP kat. 6 1x 2xRJ45 – m.č.NB3.02 III–02
- 2x UTP kat. 6 1x 2xRJ45 – m.č.NB2.02 II–01
- 2x UTP kat. 6 1x 2xRJ45 – m.č.NB2.04 II–02
- 6x UTP kat. 6 3x 2xRJ45 – m.č.NB2.07 II–03...05
- 6x UTP kat. 6 3x 2xRJ45 – m.č.NB2.11 II–06...08
- 2x UTP kat. 6 1x 2xRJ45 – exteriér II–09
- 2x UTP kat. 6 1x 2xRJ45 – m.č.SB2.14 II–10
- 2x UTP kat. 6 1x 2xRJ45 – m.č.SB2.16 II–11


- 3x UTP kat. 6 3x 1xRJ45 – m.č.SB1.36 I–181...183
- 1x UTP kat. 6 outdoor 1x vývod – exteriér WALLBOX I–185
- 4x UTP kat. 6 4x 1xRJ45 – exteriér I–186...189
- 4x UTP kat. 6 4x 1xRJ45 – m.č.NB1.11 I–190...193
- 2x UTP kat. 6 2x 1xRJ45 – m.č.SB1.36 I–194, I–195

- 2x UTP kat. 6 2x 1xRJ45 – m.č.NB1.17 I–168, I–169
- 1x UTP kat. 6 1x 1xRJ45 – m.č.NB1.21 I–171
- 2x UTP kat. 6 2x 1xRJ45 – m.č.NB1.24 I–172, I–173
- 2x UTP kat. 6 2x 1xRJ45 – m.č.SB1.30 I–174, I–175
- 2x UTP kat. 6 2x 1xRJ45 – m.č.SB1.31 I–176, I–177
- 2x UTP kat. 6 2x 1xRJ45 – m.č.SB1.32 I–178, I–179
- 1x UTP kat. 6 1x 1xRJ45 – m.č.SB1.33 I–180

- 18x UTP kat. 6 18x 1xRJ45 – m.č.NB1.12 I–38...55
- 16x UTP kat. 6 16x 1xRJ45 – m.č.NB1.33 I–56...81
- 4x UTP kat. 6 4x 1xRJ45 – m.č.SB1.30 I–93...96
- 4x UTP kat. 6 4x 1xRJ45 – m.č.SB1.31 I–97...100
- 58x UTP kat. 6 58x 1xRJ45 – m.č.SB1.32 I–101...158
- 3x UTP kat. 6 3x 1xRJ45 – m.č.NB1.11 I–163...165
- 2x UTP kat. 6 2x 1xRJ45 – m.č.NB1.12 I–166, I–167

- 2x UTP kat. 6 1x 2xRJ45 – m.č.SB1.30 I–20
- 2x UTP kat. 6 1x 2xRJ45 – m.č.SB1.31 I–21
- 2x UTP kat. 6 1x 2xRJ45 – m.č.SB1.32 I–22
- 18x UTP kat. 6 9x 2xRJ45 – m.č.SB1.33 I–23...31
- 6x UTP kat. 6 3x 2xRJ45 – m.č.SB1.34 I–32...34
- 4x UTP kat. 6 2x 2xRJ45 – m.č.SB1.35 I–35...36
- 2x UTP kat. 6 1x 2xRJ45 – m.č.SB1.36 I–37

- 2x UTP kat. 6 1x 2xRJ45 – m.č.NB1.01 I–01
- 12x UTP kat. 6 6x 2xRJ45 – m.č.NB1.12 I–02...07
- 6x UTP kat. 6 3x 2xRJ45 – m.č.NB1.17 I–08...10
- 2x UTP kat. 6 1x 2xRJ45 – m.č.NB1.21 I–11
- 6x UTP kat. 6 3x 2xRJ45 – m.č.NB1.24 I–12...14
- 2x UTP kat. 6 1x 2xRJ45 – m.č.SB1.28 I–15
- 2x UTP kat. 6 1x 2xRJ45 – m.č.SB1.29 I–16, I–17

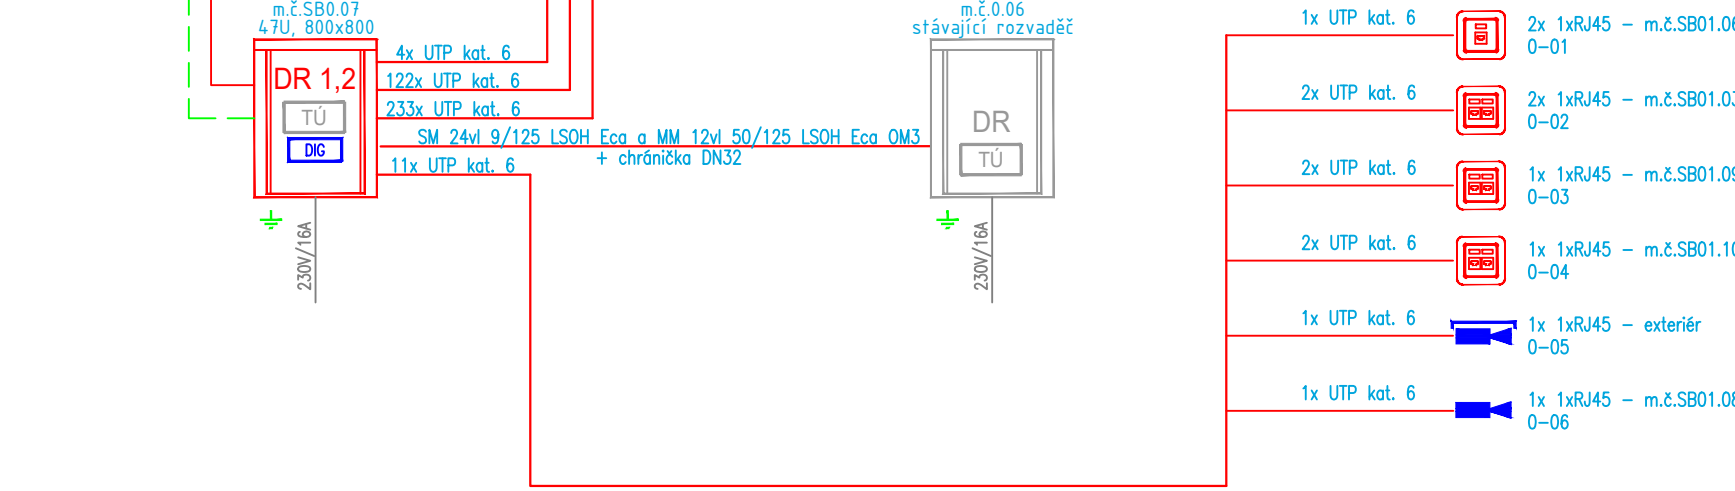

ZMĚNA:
REVIZE 01 - 02/2023 - Na základě ZSPD a projektu interiéru

Projektant	
	archlin s.r.o. Puškinovo n. 4, 160 00, Praha 6 kancelář: archlin s.r.o., Křenova 5, 162 00 Praha 6 Tel: (+420) 777 644 325, e-mail: linhart@archlin.cz
Autor a HIP: J.Linhart	
Investor: Obec Třebotov, Klidná 69, 252 26 Třebotov IČ:00241741	
Místo: Třebotov, Hlavní 190, 252 26 areál školy	
Projektant části	
	Radim Blaták Dolany 589, 783 16 monit: 777 578 306, email: info@elektroblatak.cz

Rekonstrukce a dostavba staré budovy ZŠ

DOKUMENTACE PRO PROVEDENÍ STAVBY	Paré:
Objekt SO 04, SO 05, SO 06	
Část D.1.4.7 Slaboproudá zařízení	
Zodpovědný projektant části: Radim Blaták	Datum: 02/2022
Vypracoval: Radim Blaták	Počet formátů A4: 4
Příloha PŘEHLEDOVÉ SCHÉMA SK+CCTV	Měřítko: -
	Číslo přílohy: D.1.4.7-7