




PŘEHLED MR

2.NP




2.NP

1.NP

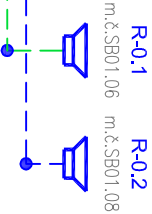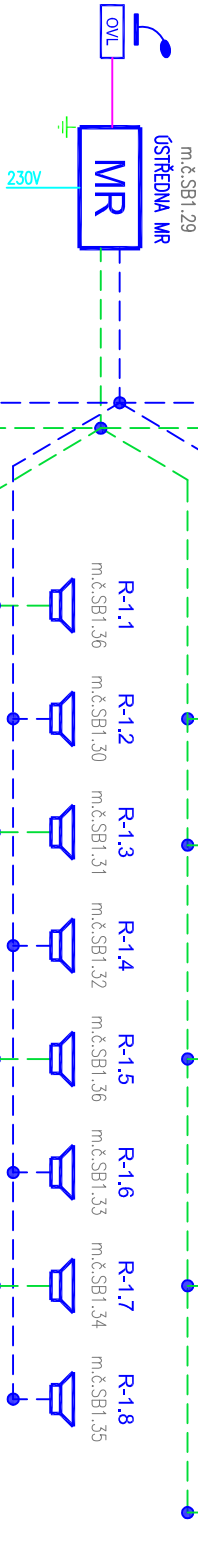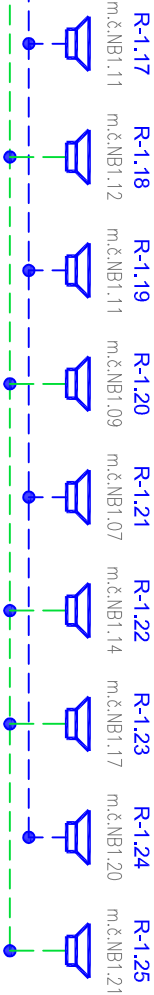

LEGENDA MR:

- MR – ústředna
- MR – reproduktor nástěnný 3–6–9W
- MR – rozbočovací krabice
- MR – mikrofon stolní
- MR – ovládací pult
- MR – kabel CYKY–O 2x1,5 – linka 1
- MR – kabel CYKY–O 2x1,5 – linka 2
- MR – napájecí kabel CYKY–J 3x1,5
- MR – komunikační kabel FTP cat.5e

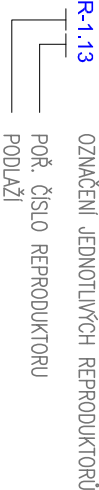

Projektant



archlin s.r.o.
Puškovovo n. 4, 160 00, Praha 6
kancelář: archlin s.r.o., Křenova 5, 162 00 Praha 6
Tel.: (+420) 777 644 325, e-mail: linhar@archlin.cz

Autor a HlP: J.Linhart
Investor: Obec Třebotov, Klidná 69, 252 26 Třebotov IČ:00241741
Místo: Třebotov, Hlavní 190, 252 26 areál školy

Projektant částí

Razítko



Radim Blaták
Dolany 589, 783 16
mobil: 777 578 306, email: info@elektroblatak.cz

Rekonstrukce a dostavba staré budovy ZŠ

DOKUMENTACE PRO PROVEDENÍ STAVBY

Paré:

Objekt SO 04, SO 05, SO 06

Část D.1.4.7 Slaboproudá zařízení

Zodpovědný projektant část: Radim Blaták Datum: 02/2022

Vypracoval: Radim Blaták

Příloha PŘEHLEDOVÉ SCHÉMA MR

Počet formátů A4: 2

Měřítko: -

Číslo přílohy: D.1.4.7-8