


PŘEHLED JČ

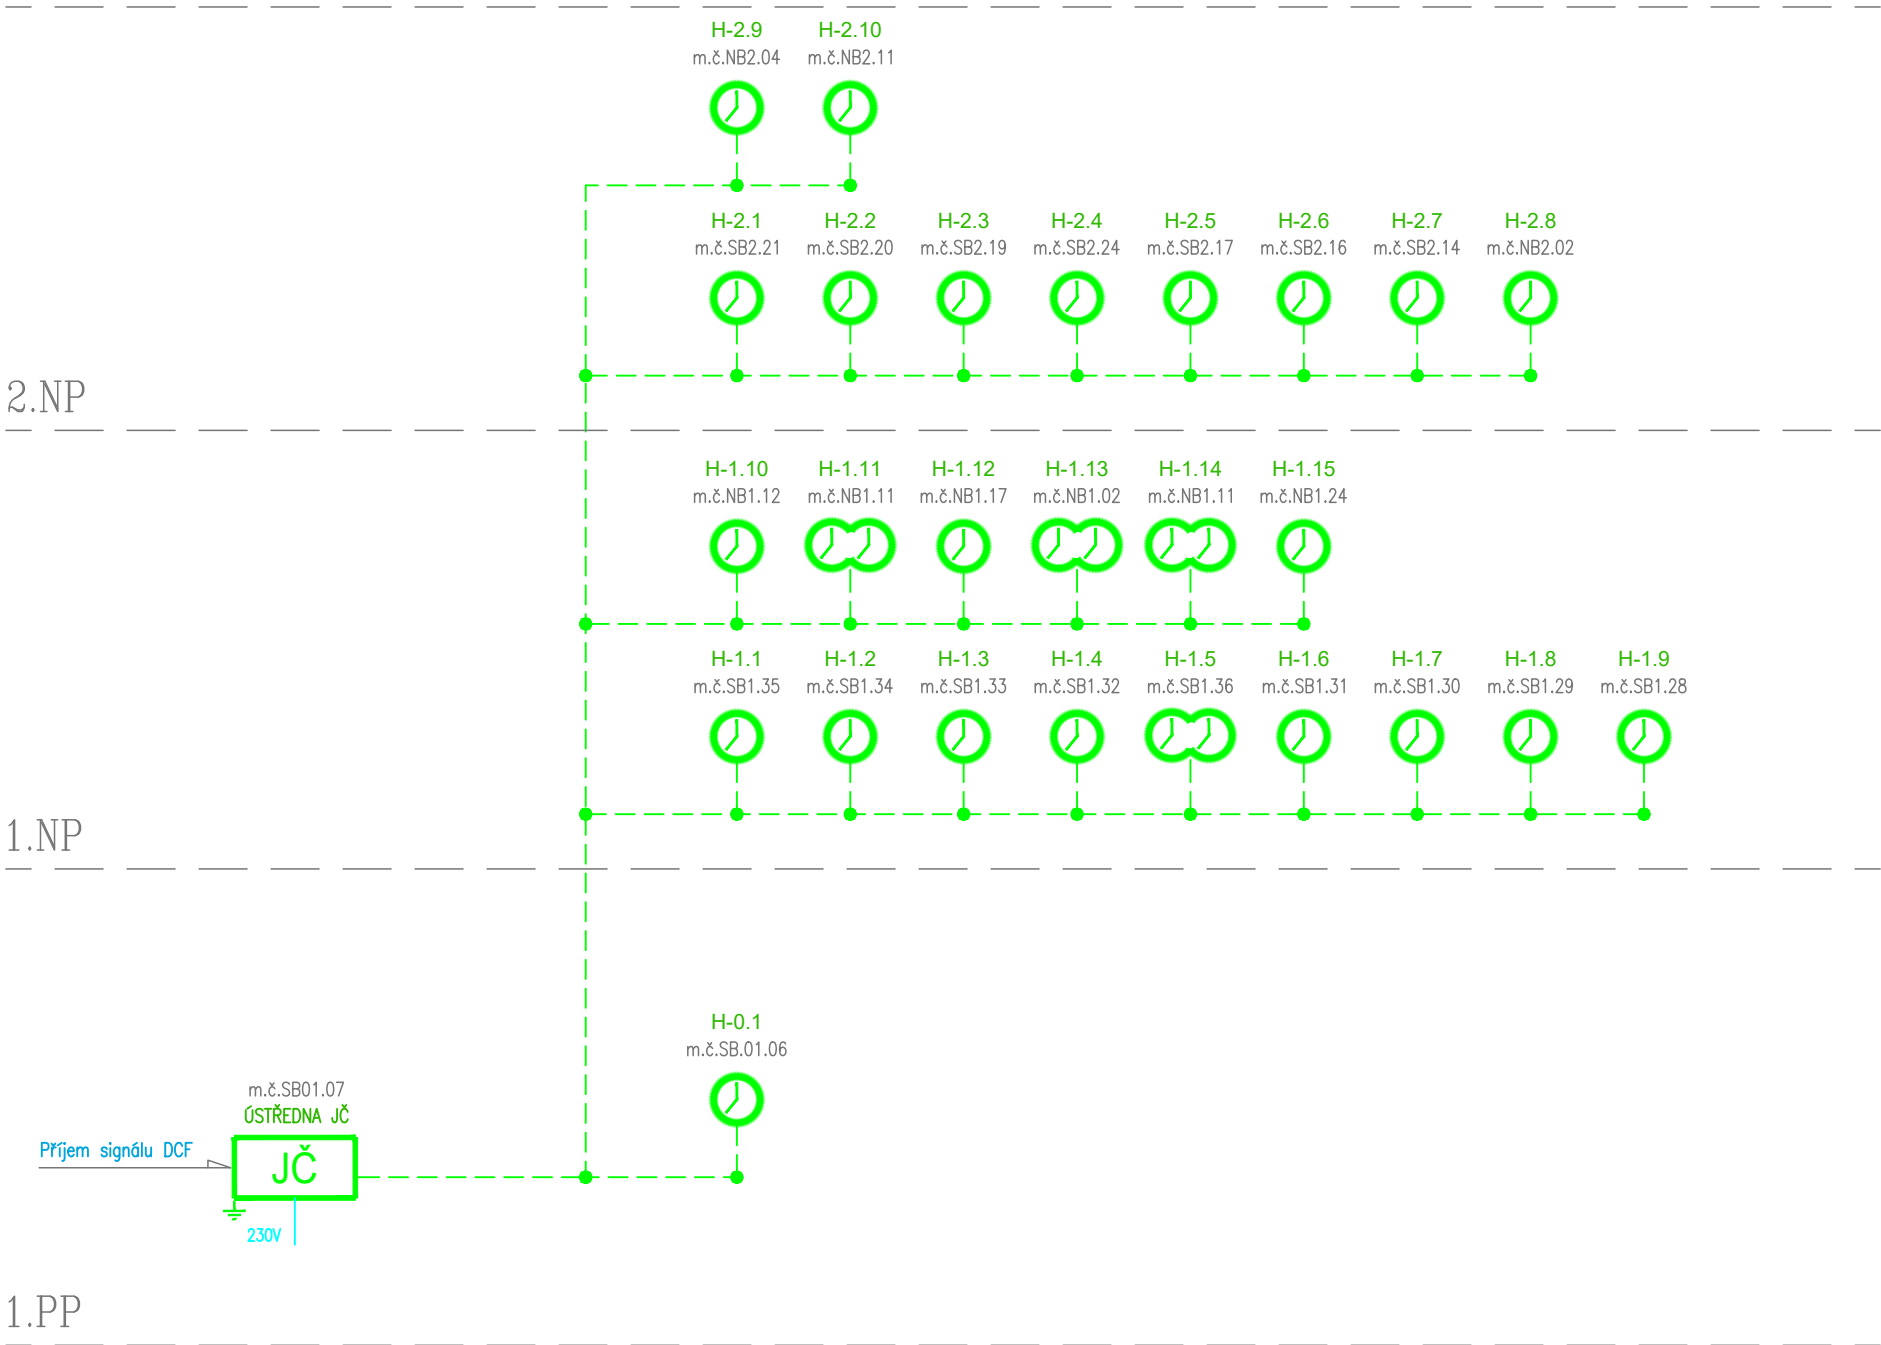

ZMĚNA:
REVIZE 01 - 02/2023 - Na základě ZSPD a projektu interiéru

Projektant	
	archlin s.r.o. Puškinovo n. 4, 160 00, Praha 6 kancelář: archlin s.r.o., Křenova 5, 162 00 Praha 6 Tel: (+420) 777 644 325, e-mail: linhart@archlin.cz
Autor a HIP:	J.Linhart
Investor:	Obec Třebotov, Klidná 69, 252 26 Třebotov IČ:00241741
Místo:	Třebotov, Hlavní 190, 252 26 areál školy
Projektant části	Razítko
	Radim Blaták Dolany 589, 783 16 monil: 777 578 306, email: info@elektroblatak.cz

Rekonstrukce a dostavba staré budovy ZŠ

DOKUMENTACE PRO PROVEDENÍ STAVBY		Paré:
Objekt	SO 04, SO 05, SO 06	
Část	D.1.4.7 Slaboproudá zařízení	
Zodpovědný projektant části:	Radim Blaták	Datum: 02/2022
Vypracoval :	Radim Blaták	Počet formátů A4 : 2
Příloha	PŘEHLEDOVÉ SCHÉMA JČ	Měřítka : -
		Číslo přílohy: D.1.4.7-9