




Legenda



Svalování



SO 02 - modernizace stávajícího objektu školy



SO 01 - navrhovaná přístavba

Poznámky

- Výkopy je nutné zabezpečit proti sesuvům svahováním. Na základě vrtané sondy před započatím stavby bude rozhodnuto, zda-li bude pro zajištění výkopu použito pažení.
- Po provedení výkopu je nutné přivést statika k prohlédnutí základové spáry. Při zjištění nevhodných základových podmínek v základové spáře během provádění výkopových prací, bude nutno přehodnotit konstrukci opěrných stěn.
- Před zahájením jakýchkoli zemních prací je nutné zhotovit výkres všech stávajících inženýrských sítí a podzemních překážek a zajistit, aby v průběhu stavby nedošlo k jejich poškození.
- Opěrné stěny budou provedeny ve tvaroch dle D.1.2 statického posudku a budou provedeny z pohledového betonu.
- Výšky stěn budou provedeny s ohledem na rostlý terén a po spádu svahu bude horní hrana spádována. Horní hrana by měla kopírovat rostlý terén s převýšením 150 mm. Skutečný profil horní stěny bude koordinován s přesným zarměním rostlého terénu v rámci stavby.
- Schodiště bude provedeno v souladu s ČSN 74 4130 Schodiště a šikmé rampy v ČSN 74 3305 Ochrana zátěží.
- Podél obvodu zeleň objektu je provedena dvířka drenážním potrubím a průměru 150 mm svedeného do akumulační nádrže a retenčního zařízení s přepadem a regulovaným odtokem do kanalizace, vsak dělové vody není v katalist možný.
- Výkopy pro zemní vřty budou koordinovány s částí dokumentace PS 01

Výkopy systém B p.v. ±0.000 = 378,55 m n. m.

20200801		wellnetdesign s.r.o.			
Projektant	Ing. Daniela Diblíková	Výpracoval	Ing. Radim Ondra	Schválil	Ing. Daniela Diblíková
Investor	Obec Lipůvka, č.p. 146, 679 22 Lipůvka			Datum	08/2024
Zakázka	Přístavba a modernizace Základní školy - Lipůvka p.č. 821, 822, 823, 825, 826, 828, k.ú. Lipůvka			Stavba	DPS
Dokumentace	D.1.1 Architektonicko-stavební řešení - SO 03			Rozhodl	
Výkres	Výkopy zpevněných ploch a opěrných stěn			Stavba	D.1.1.1.1
				Mřížka	1:50
				Ing. Daniela Diblíková	Výkres