


Š - Kruhová šachta pro 8 okruhů

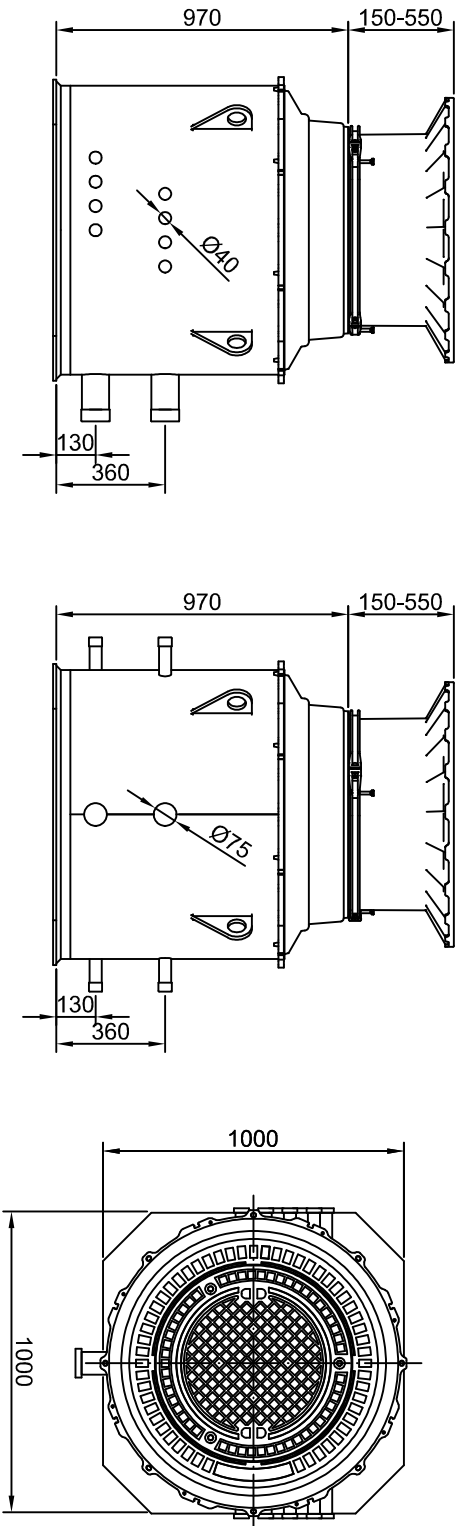

LEGENDA:

Š - KRUHOVÁ ŠACHTA pro 8 okruhů

- šetrná šachta s rozměry ID = 940 mm, výška = 970 mm + 150-550 mm (teleskopické víko)
- tělo rozdělovače/sběrače ø90 umístěné horizontálně
- výstupy na paterní vedení d75
- rozdělovač/sběrač obsahuje kulové kohouty pro napuštění/odvzdušnění
- výstupy rozdělovače d40 obsahující kulové kohouty
- výstupy sběrače d40 obsahující přítkové regulátory 8-38 l/min.
- 2x integrované uzavírací kulové kohouty DN50
- všechny výstupy přivázané ke stěně šachty s přesahem cca 100 mm
- šroubovatelné, výškově nastavitelné víko odzkoušené TÜV
- víko s pojizdností 12,5 tuny


HDV - HORIZONTÁLNÍ DOPLOJENÍ VRTŮ

- potrubí PE:RC d40x 3,7 mm (SDR 11, PN16), potrubí je vybaveno vnější ochrannou signální vlnivou zelené barvy
- potrubí vyrobeno dle normy PAS 1075 typ II
- pokládka potrubí
- vrtý V1-V3 = v hloubce 1,5-1,6 m pod finální úroveň zpevňené plochy
- vrtý V4-V8 = v hloubce 1,2-1,3 m pod finální úroveň terénu/zpevňené plochy
- propojení od vrtů musí být pokládáno v rovině nebo postupně stoupat k připojení do kruhové šachty!
- izolováno kaucukovou izolací d42x 13 mm
- vloženo do chráničky d110, vnitřní Ø 94 mm
- konce chráničky utěsněny pomocí těsnící hmoty vodotěsné min. do 0,5 baru
- minimální poloměr ohybu se řídí technickou normou

POZNAMKY

- Projektant nenese odpovědnost za jin neodsouhlasené změny stavby.
- Projektant nenese odpovědnost za vady vzniklé chybnou interpretací jakékoliv části této PD.
- Projekttem uvedené materiály stanovují standardní řešení a není možné je zaměnit za materiály kvalitativně horších parametrů. Pokud by došlo k záměně, nenese projektant zodpovědnost za správnost projektu.

Š - Zabudování kruhové šachty ve zpevňené ploše

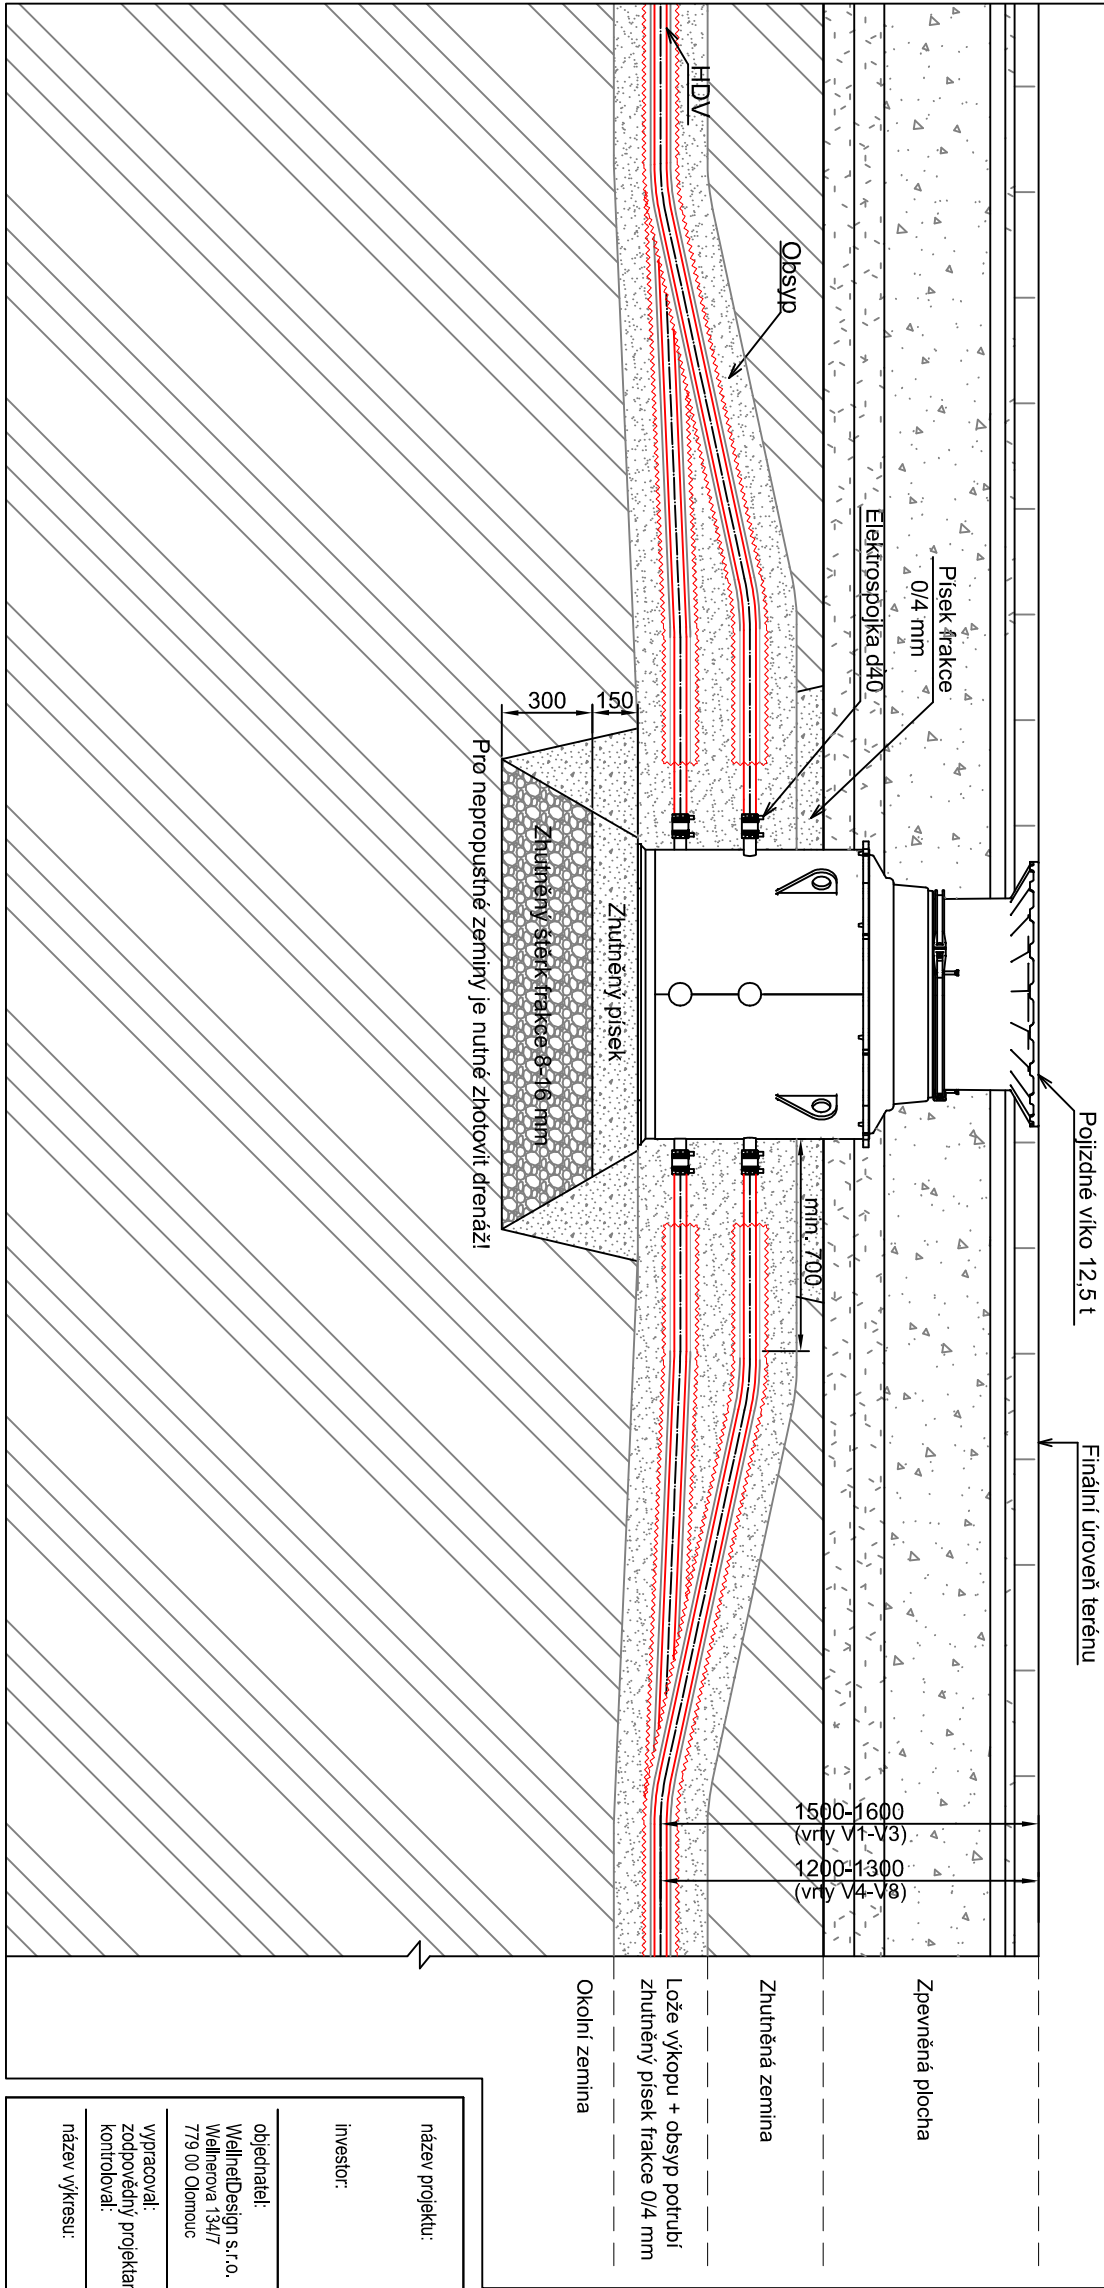

název projektu:

Přístavba ZŠ Lipůvka

investor:

Obec Lipůvka
č. p. 146
679 22 Lipůvka

objednatel:

WellneDesign s.r.o.
Wellnerova 134/7
779 00 Olomouc

zpracovatel:

ARTEG s.r.o.
Strakonická 714/49
460 08 Liberec

vypracoval:
zodpovědný projektant:
kontroloval:

Bc. Lucie Sodomková, DiS.
Ing. Vladimír Bobek
Imrich Drapák

název výkresu:

Sdružení vrtů

část:
stůpen PD:
rozměr:
datum:
měřítko:
ozn. výkresu:

PS01 - Geodetní vrt
DPS
2x44
10/2024
1:25
05

ARTEG.