



PODÉLNÝ ŘEZ RN A ŠACHTOU S ŘÍZENÝM VYPOUŠTĚNÍM

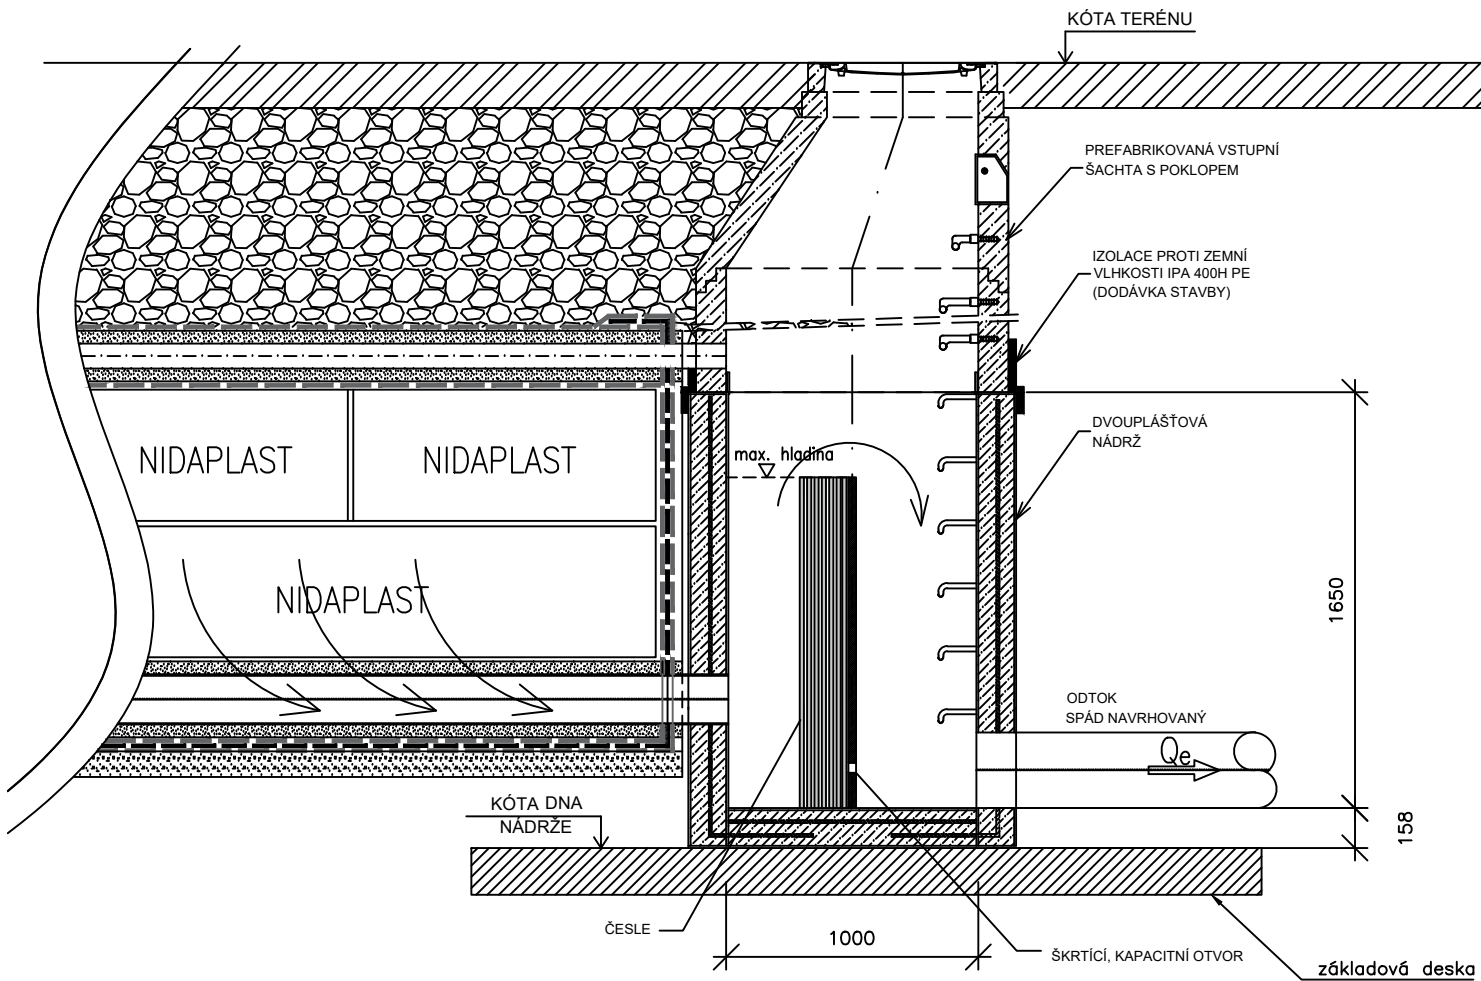

PŘÍČNÝ ŘEZ RETENČNÍ NÁDRŽE

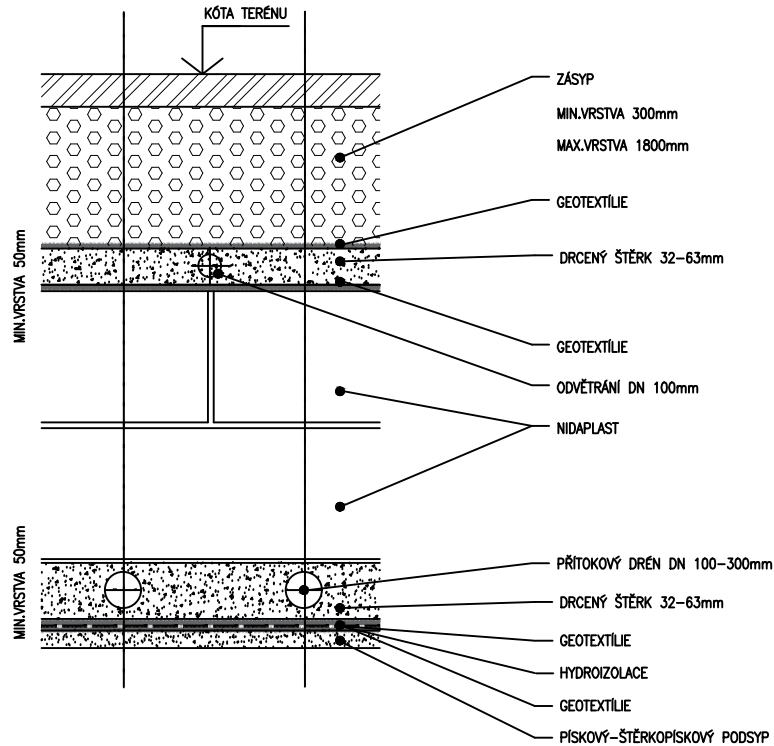

PODÉLNÝ ŘEZ AKUMULAČNÍ NÁDRŽE



PŮDORYS AKUMULAČNÍ NÁDRŽE


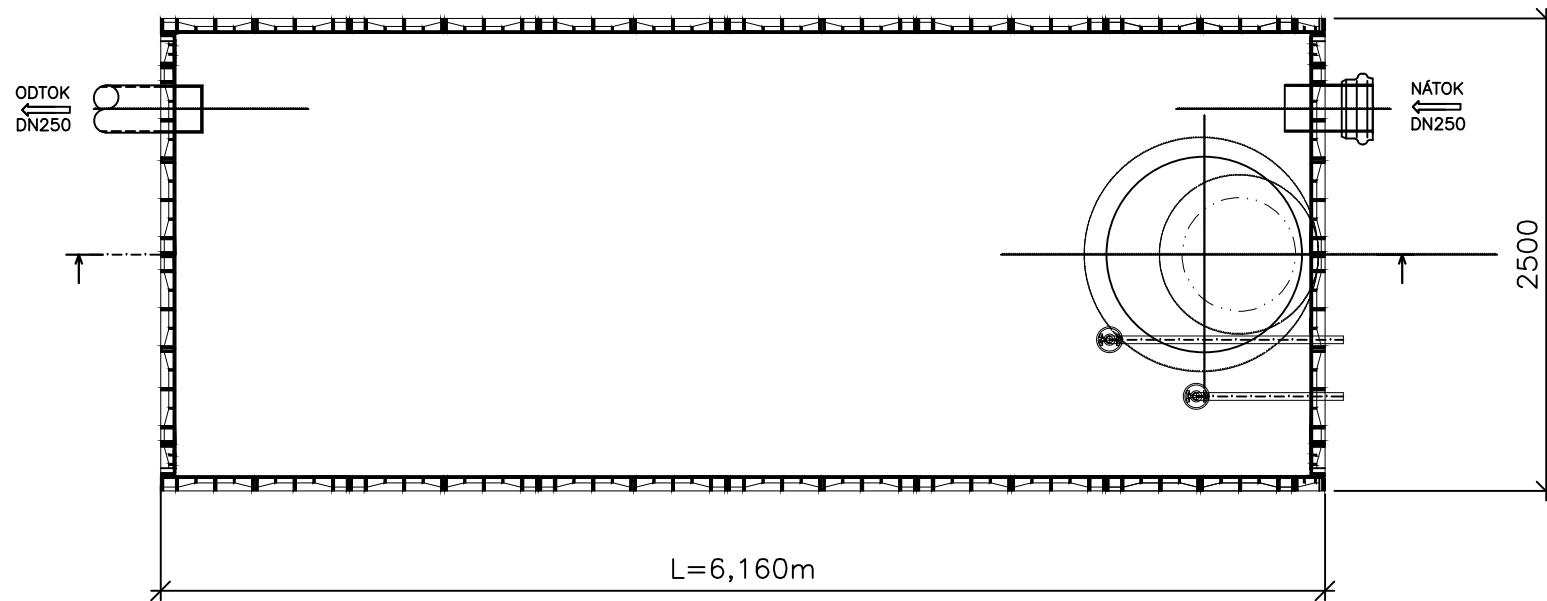


SCHÉMA ULOŽENÍ PLASTOVÉ AKUMULAČNÍ NÁDRŽE

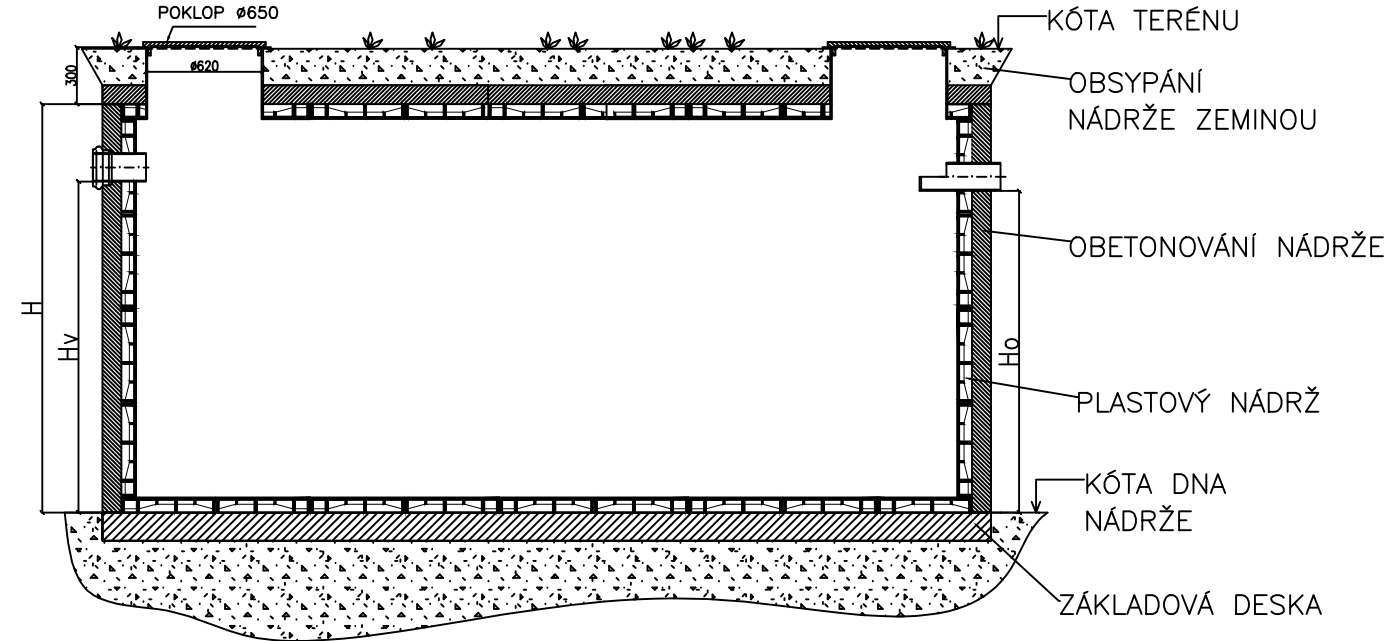

POZNÁMKA:

- PRO AKUMULACI DEŠŤOVÉ VODY PRO ZPĚTNÉ VYUŽITÍ NA SPLACHOVÁNÍ V OBJEKTU PŘÍSTAVBY A HLAVNÍ BUDOVY ZŠ JE NAVRŽENA PLASTOVÁ NESAMONOSNÁ NÁDRŽ PRO OBETONOVÁNÍ O OBJEMU 28,1 m³ S UŽITNÝM OBJEMEM 25,27 m³. VNĚJŠÍ ROZMĚRY (LxBxH mm) 6160x2500x2160 mm.
- ULOŽENÁ POD HLADINU SPODNÍ VODY (PŘEDPOKLAD HL. SPODNÍ VODY cca 2 m POD TERÉNEM).
- VÝŠKA VSTUPNÍCH KOMÍNKŮ BUDE STANOVENA NA ZÁKLADĚ SKUTEČNÉHO ULOŽENÍ AKUMULAČNÍ NÁDRŽE PŘI SAMOTNÉ REALIZACI DEŠŤOVÉ KANALIZACE.

Výškový systém B.p.v. ±0,000 = 378,55 m n. m.

Zodpovědný projektant:	Vypracoval:	Kreslil:	Paré:	 PROJEKCE TPB Ing. Antonín Talach gsm: +420 725 482 131 e-mail: gtop@email.cz	
Ing. Antonín Talach	Ing. Antonín Talach	Ing. Antonín Talach			
Kraj: Jihomoravský	Místo: Lipůvka				
Investor:	Obec Lipůvka, č.p. 146, 679 22 Lipůvka			Účel projektu:	DPS
Název stavby:	PŘÍSTAVBA A MODERNIZACE ZÁKLADNÍ ŠKOLY - LIPŮVKA p.č. 821, 822, 823, 825, 826, 828, k.ú. Lipůvka			Datum:	08/2024
Název přílohy: PS 04 DEŠŤOVÁ KANALIZACE S AKUMULAČNÍ JÍMKOU A ZPĚTNÉ VYUŽITÍ DEŠŤOVÉ VODY V OBJEKTU				Číslo archivní/zakázky:	-
				Verze tisku:	-
Název výkresu: DETAIL RETENČNÍ A AKUMULAČNÍ NÁDRŽE				Formát výkresu:	3 x A4
				Měřítko:	1:40/N
				Číslo výkresu:	PS 04-07