

LEGENDA POTRUBÍ – VODOVOD:

- STUDENÁ VODA PITNÁ, PLASTOVÉ POTRUBÍ PP–RCT PN22
- UŽITKOVÁ VODA DEŠŤOVÁ, PLASTOVÉ POTRUBÍ PP–RCT PN22
- SACÍ HADICE DN25, 35/25mm, HADICE EPDM/SBR VYZTUŽENA SYNTHET. TEXT.
- OZNAČENÍ STUPAČKY UŽITNÉ VODY

LEGENDA ZAŘÍZOVACÍCH PŘEDMĚTŮ

- K1 KLOZET KERAMICKÝ ZÁVĚSNÝ, PŘÍCHYCENÝ DO STĚNY, PRO PŘEDSTĚNOVOU SÁDROKARTONOVOU INSTALACI
- K2 KLOZET KERAMICKÝ KOMBINOVANÝ PRO TĚLESNĚ POSTIŽENÉ S VODOROVNÝM ODPADEM, VYBAVENÝ DLE VYHL. 398/2009 SB.
- P1 PISOÁR KERAMICKÝ, VČETNĚ ELEKTRONIKY SE SNÍMAČEM
- VY1 ZÁVĚSNÁ VÝLEVKA KERAMICKÁ, DN 100, NÁSTĚNNÁ BATERIE PÁKOVÁ, SPLACHOVACÍ NÁDRŽKA PRO PŘEDSTĚNOVOU SÁDROKARTONOVOU INSTALACI

POZNÁMKA:

Vnitřní potrubí dešťové vody/studené pitné vody bude prováděno z plastového potrubí PP–RCT, tlaková řada (S 4).
Hadice sacího potrubí se nesmí zalomit nebo jinak deformovat a omezovat její propustnost. Dešťová voda je z akumulační nádrže sána bezprostředně pod vodní hladinou. Na tomto místě je dešťová voda nejčistší. Integrovaný zpětný ventil na sacím potrubí zajišťuje, že je voda zadržována v sacím potrubí. Síta na přídatném čerpadle zajišťuje dodatečnou ochranu hlavního čerpadla. Sací hadice s přídatným čerpadlem na plováku je namontované tak, že v případě prázdné nádrže je dodržen minimální odstup mezi dnem nádrže a sacím čerpadlem, aby bylo zabráněno nasátí dnového sedimentu. Výškové osazení bude respektováno dle vybraného výrobce.

LEGENDA IZOLACÍ

ROZVODY DEŠŤOVÉ VODY – VEDENÉ VE STAVEB. KONSTRUKCÍCH		
MATERIÁL	OZNAČENÍ POTRUBÍ	TL. IZOLACE – PE NÁVLEK TRUBICE (NELAMINOVANÉ PROVEDENÍ)
PLASTOVÉ POTRUBÍ PP–RCT, S 4	20x2.3	6 mm
PLASTOVÉ POTRUBÍ PP–RCT, S 4	25x2.8	6 mm
PLASTOVÉ POTRUBÍ PP–RCT, S 4	32x3.6	6 mm
PLASTOVÉ POTRUBÍ PP–RCT, S 4	40x4.5	6 mm

LEGENDA ARMATUR

- KK KULOVÝ KOHOUT
- VK VYPOUSTĚČÍ KULOVÝ KOHOUT


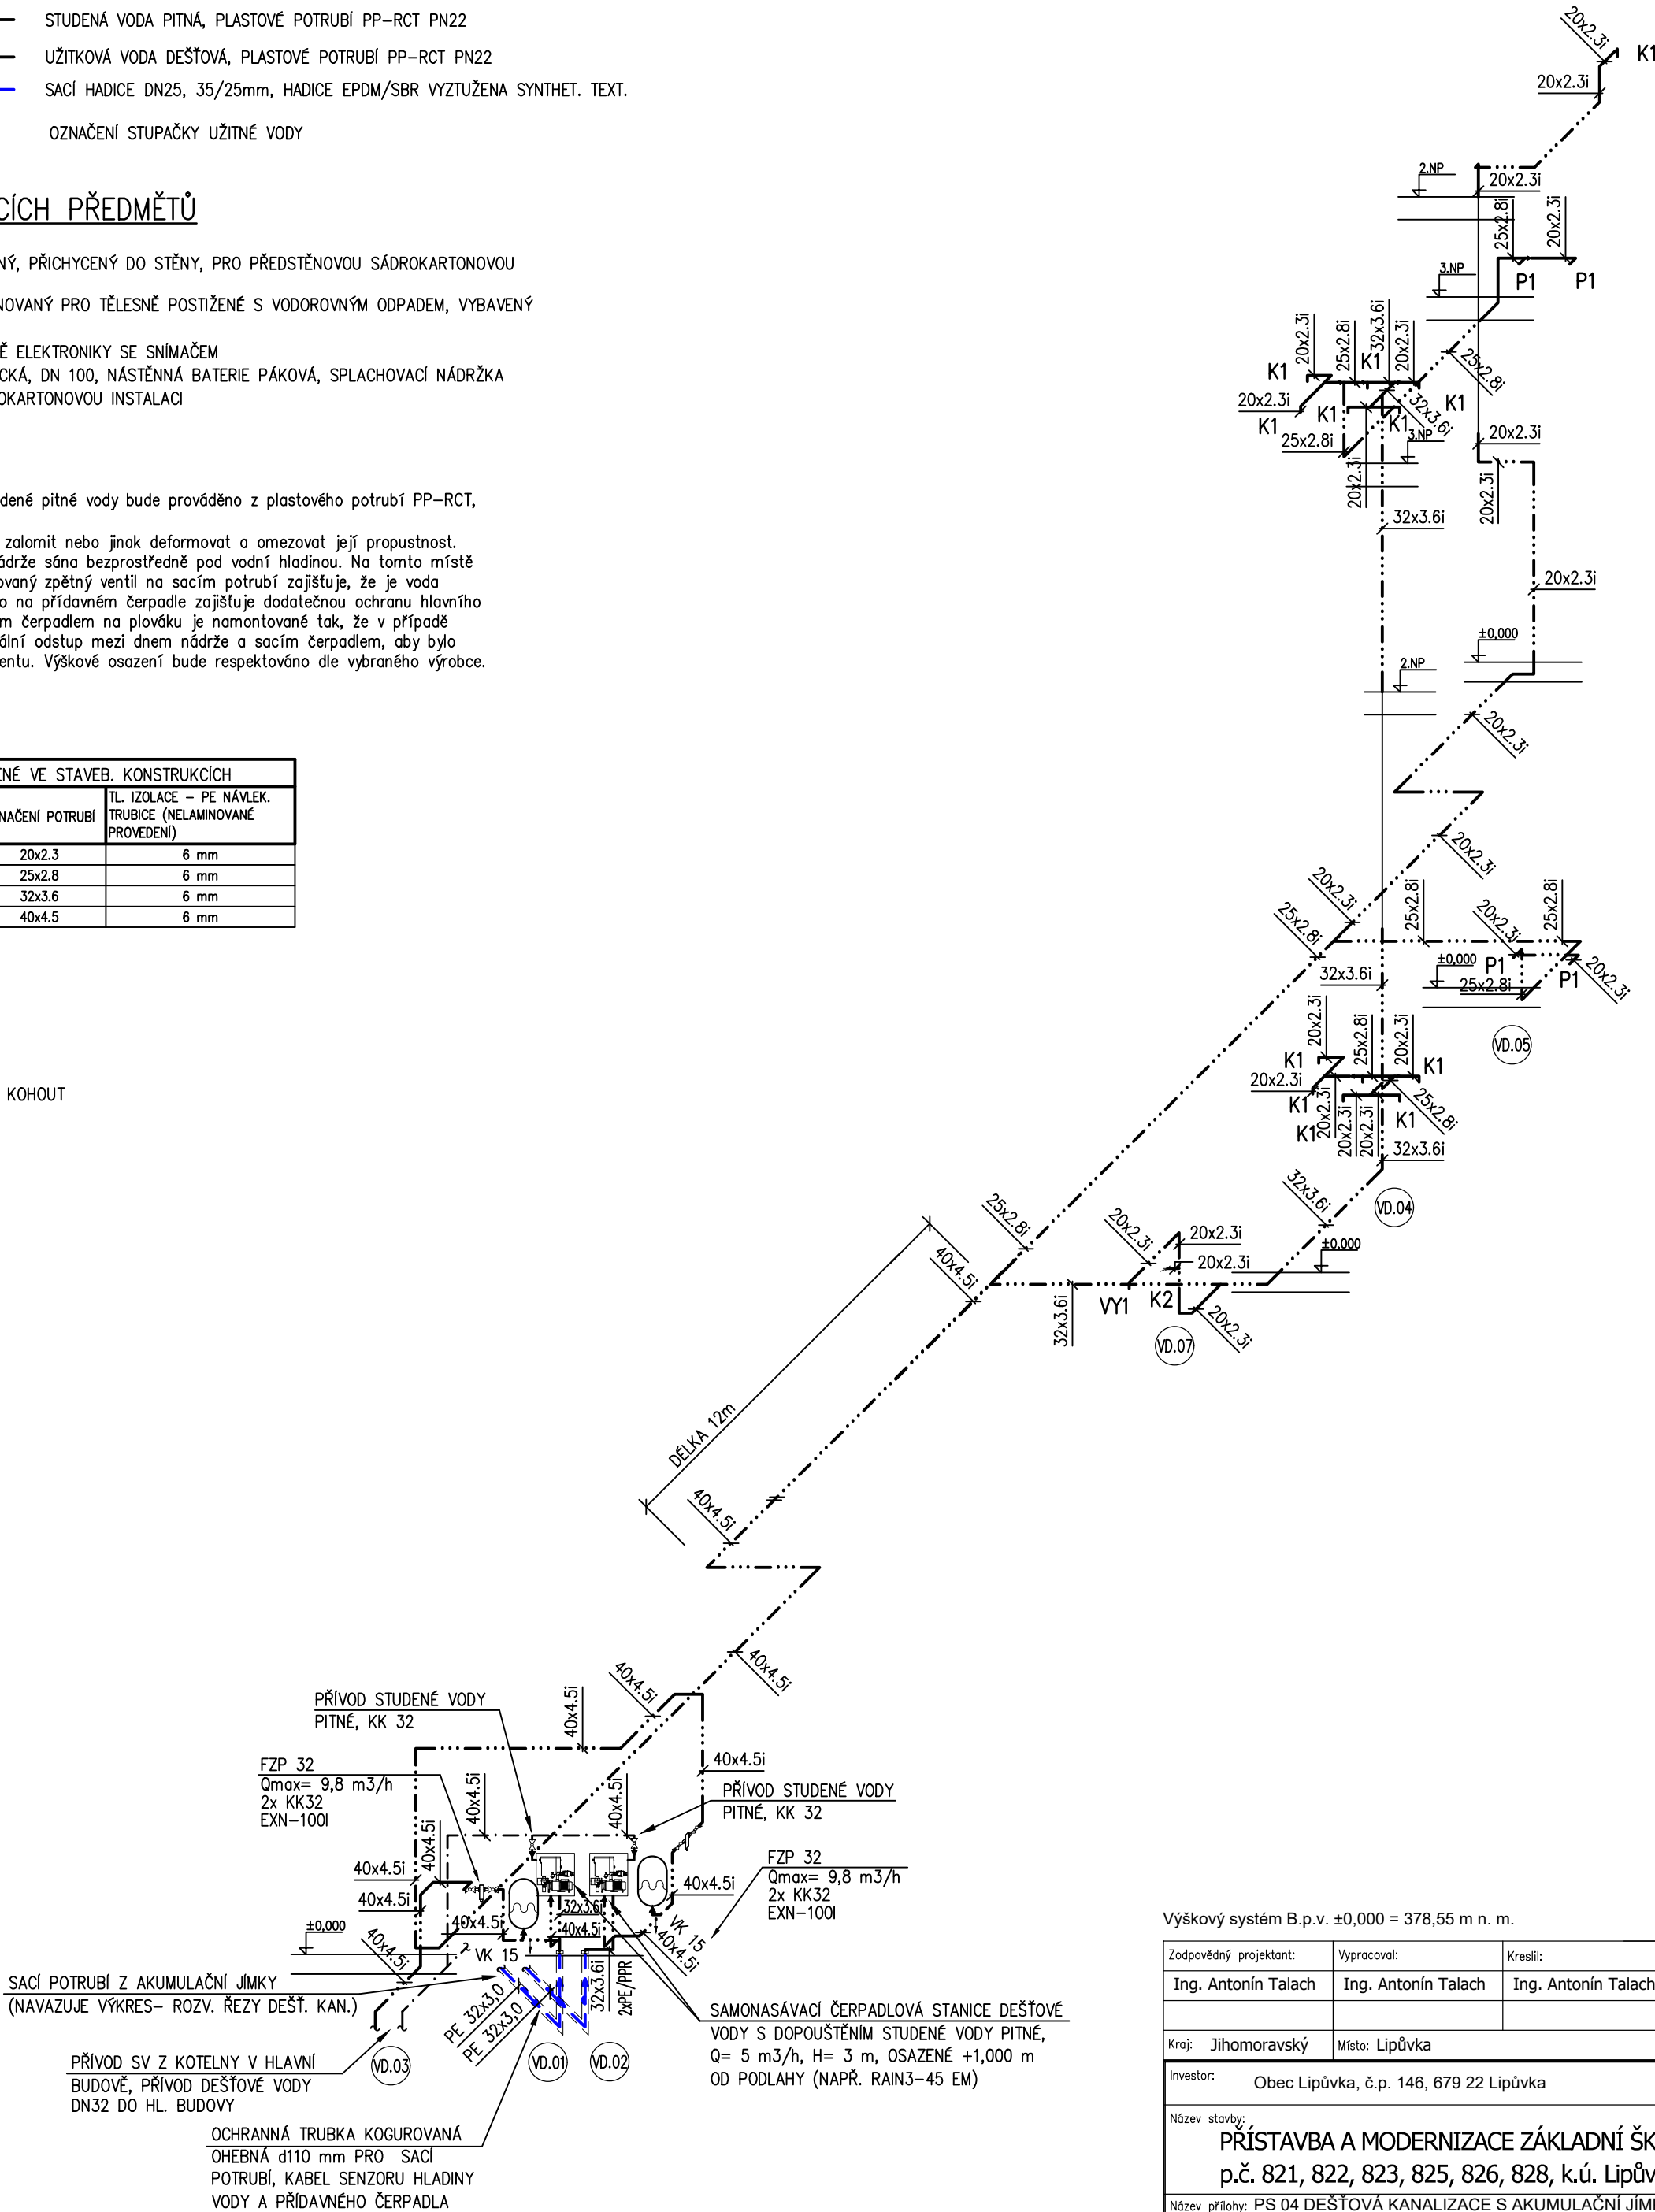


SCHÉMA ŘEŠENÉ ČÁSTI STAVBY

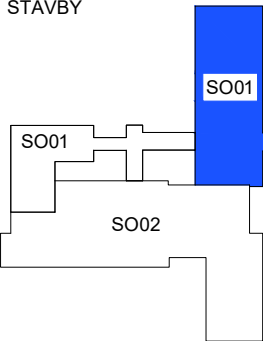

Výškový systém B.p.v. ±0,000 = 378,55 m n. m.

Zodpovědný projektant:	Vypracoval:	Kreslil:	Paré:	 PROJEKCE TPB Ing. Antonín Talach gsm: +420 725 482 131 e-mail: gtop@email.cz
Ing. Antonín Talach	Ing. Antonín Talach	Ing. Antonín Talach		
Kraj: Jihomoravský	Místo: Lipůvka			
Investor: Obec Lipůvka, č.p. 146, 679 22 Lipůvka			Účel projektu: DPS	
Název stavby: PŘÍSTAVBA A MODERNIZACE ZÁKLADNÍ ŠKOLY - LIPŮVKA p.č. 821, 822, 823, 825, 826, 828, k.ú. Lipůvka			Datum: 08/2024	
Název přílohy: PS 04 DEŠŤOVÁ KANALIZACE S AKUMULAČNÍ JÍMKOU A ZPĚTNÉ VYUŽITÍ DEŠŤOVÉ VODY V OBJEKTU			Číslo archivní/zakázky: -	
Název výkresu: IZOMETRIE VYUŽITÍ DEŠŤOVÉ VODY			Verze tisku: -	
			Formát výkresu: 3 x A4	
			Měřítko: 1:100	
			Číslo výkresu: PS 04-08	