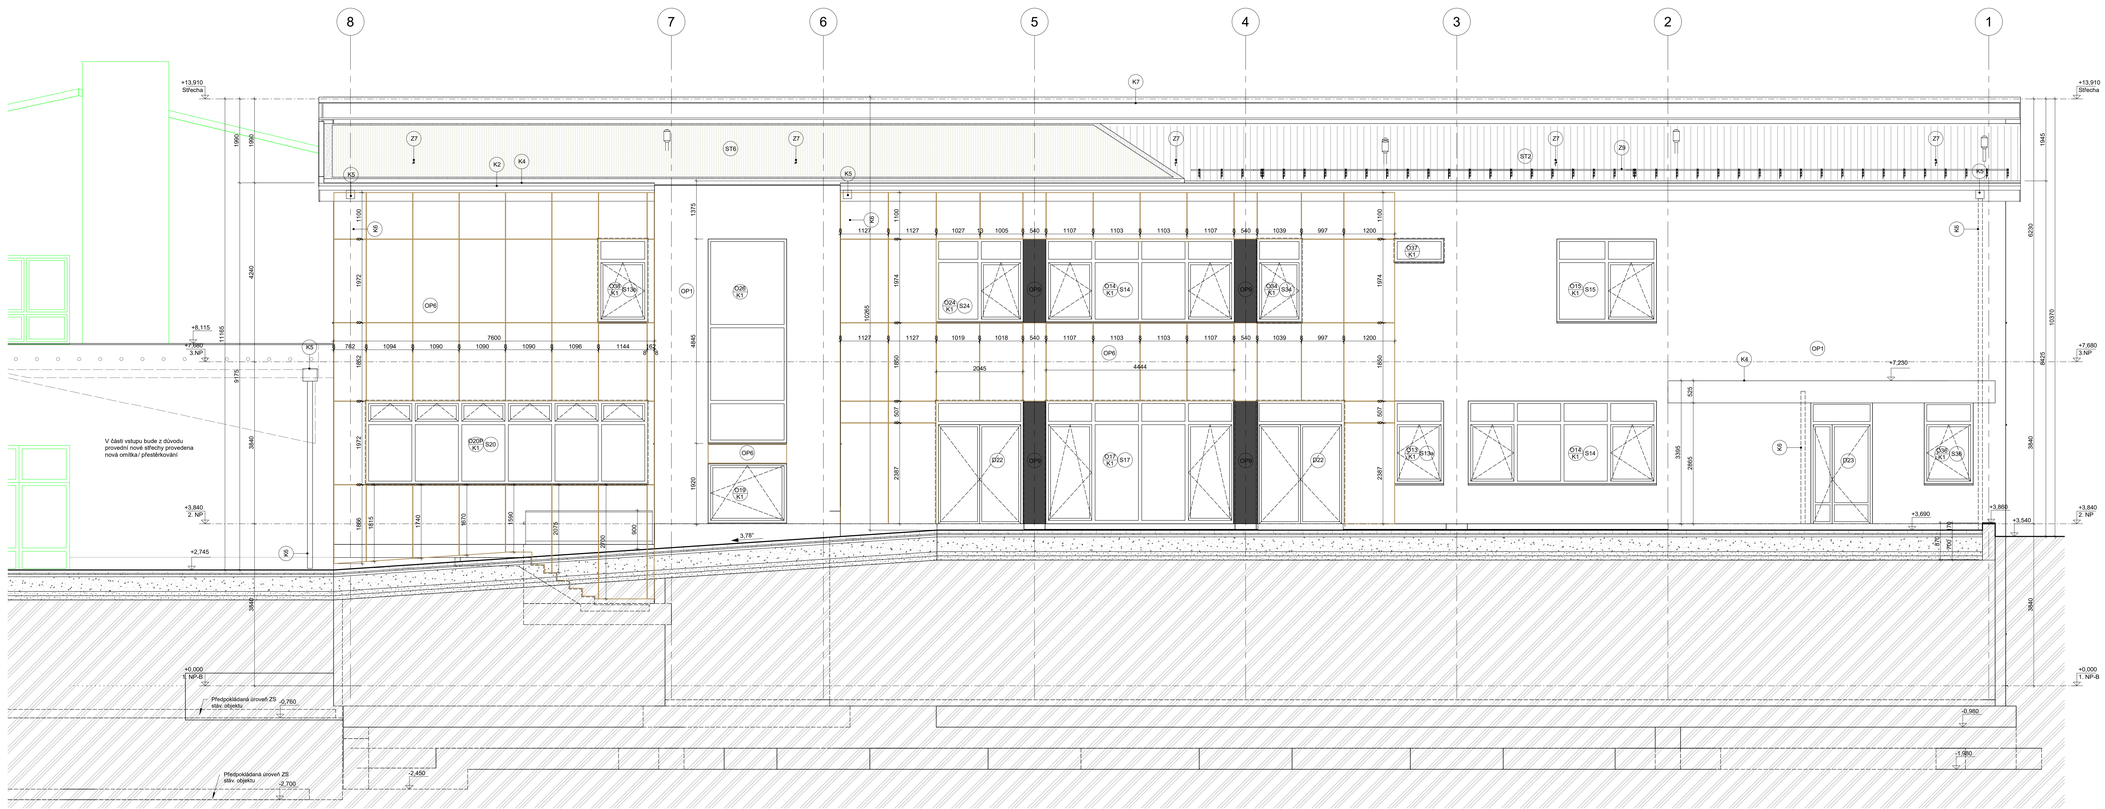

Poznámky

1. V případě rozporů v projektové dokumentaci prováděcí firma kontaktuje projektanta před zahájením prací.
2. Hydroizolace soklu bude vytažena 300 mm nad terén, opatřena nenasákavým izolantem XPS a sokluvou omítkou.
3. Oplechování je navrženo z poplastovaného plechu, barevnost bude volena v závislosti na barvě okenních a dveřních otvorů a bude upřesněna v navazujícím stupni dokumentace.
4. Omítka bude probarvená pastovitá silikonsilikátová omítka s obsahem karbonových a skelných vláken proti vzniku mikrotrhlin se zvýšenou odolností proti napadení fasády mikroorganismy pomocí tzv. zapouzdřených biocidů (v mikrokapslích), samočistícím efektem na principu fotokatalýzy a s možností snižování teploty osluněného povrchu pomocí IR reflektivních Coolpigmentů.
5. Provětrávaná fasáda bude obložena fasádními deskami na bázi fenolové pryskyřice se skutečnou bezúdržbovou dýhou na povrchu, tl. 8mm, dýha Golo
6. Větší otvorní plochy budou opatřeny ochrannými pokosy proti nárazům ptáků v dostatečných rozestupech
7. Okna budou opatřena vnějšími žaluziemi s inteligentním řízením v rozsahu dle výpisu vnějších otvorů

Výškový systém B.p.v ± 0,000 = 378,55 m n.m.

Zakázka č.	20200801		wellnetdesign s.r.o.
Projektant:	Ing. Daniela Diblíková	Vypracoval: Ing. Radim Ondra	Schválil: Ing. Daniela Diblíková
Investor:	Obec Lipůvka, č.p. 146, 679 22 Lipůvka		Wellnetova 1347, Olomouc, 77900 projekce@wellnetdesign.cz tel: 608 78 44 77 IČ: 02660298
Zakázka:	Přístavba a modernizace Základní školy - Lipůvka p.č. 821, 822, 823, 825, 826, 828, k.ú. Lipůvka		Datum: 08/2024
Dokumentace:	D.1.1 Architektonicko-stavební řešení - SO 01		Stupeň: DPS / Razítko:
Výkres:	Pohled severní		Index zm. / Číslo: D.1.1.1.3.1
			Měřítko: 1:50 / Ing. Daniela Diblíková Vlčková