




1 Pohled atrium V - Východní
MĚŘÍTKO: 1:50

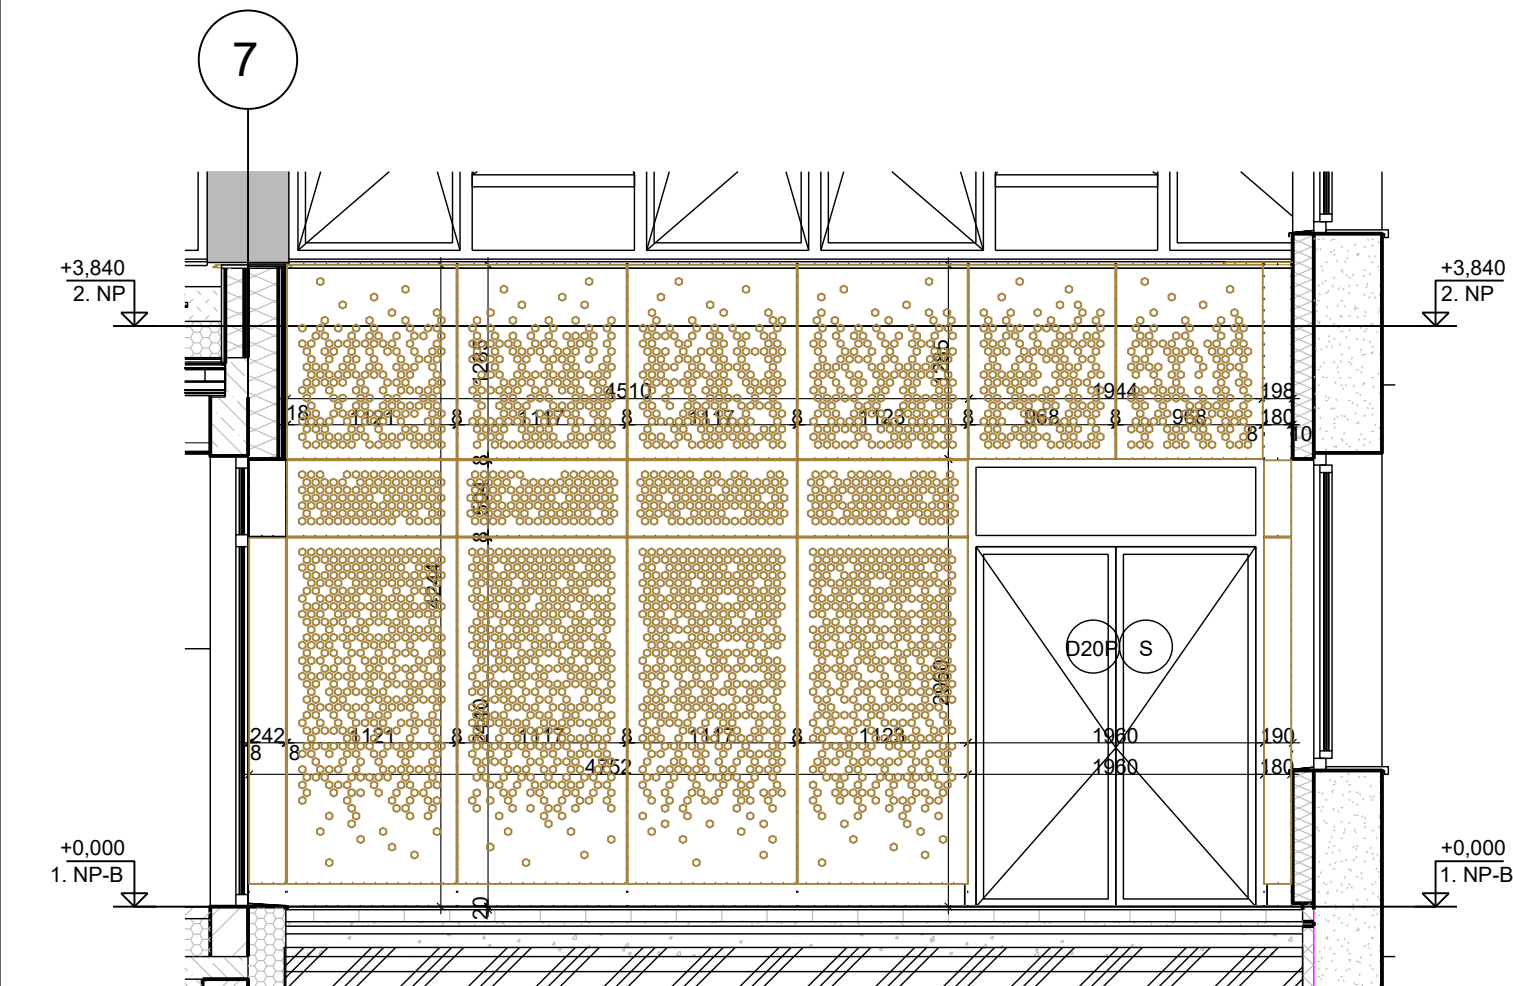

2 Pohled atrium J - Jižní
MĚŘÍTKO: 1:50

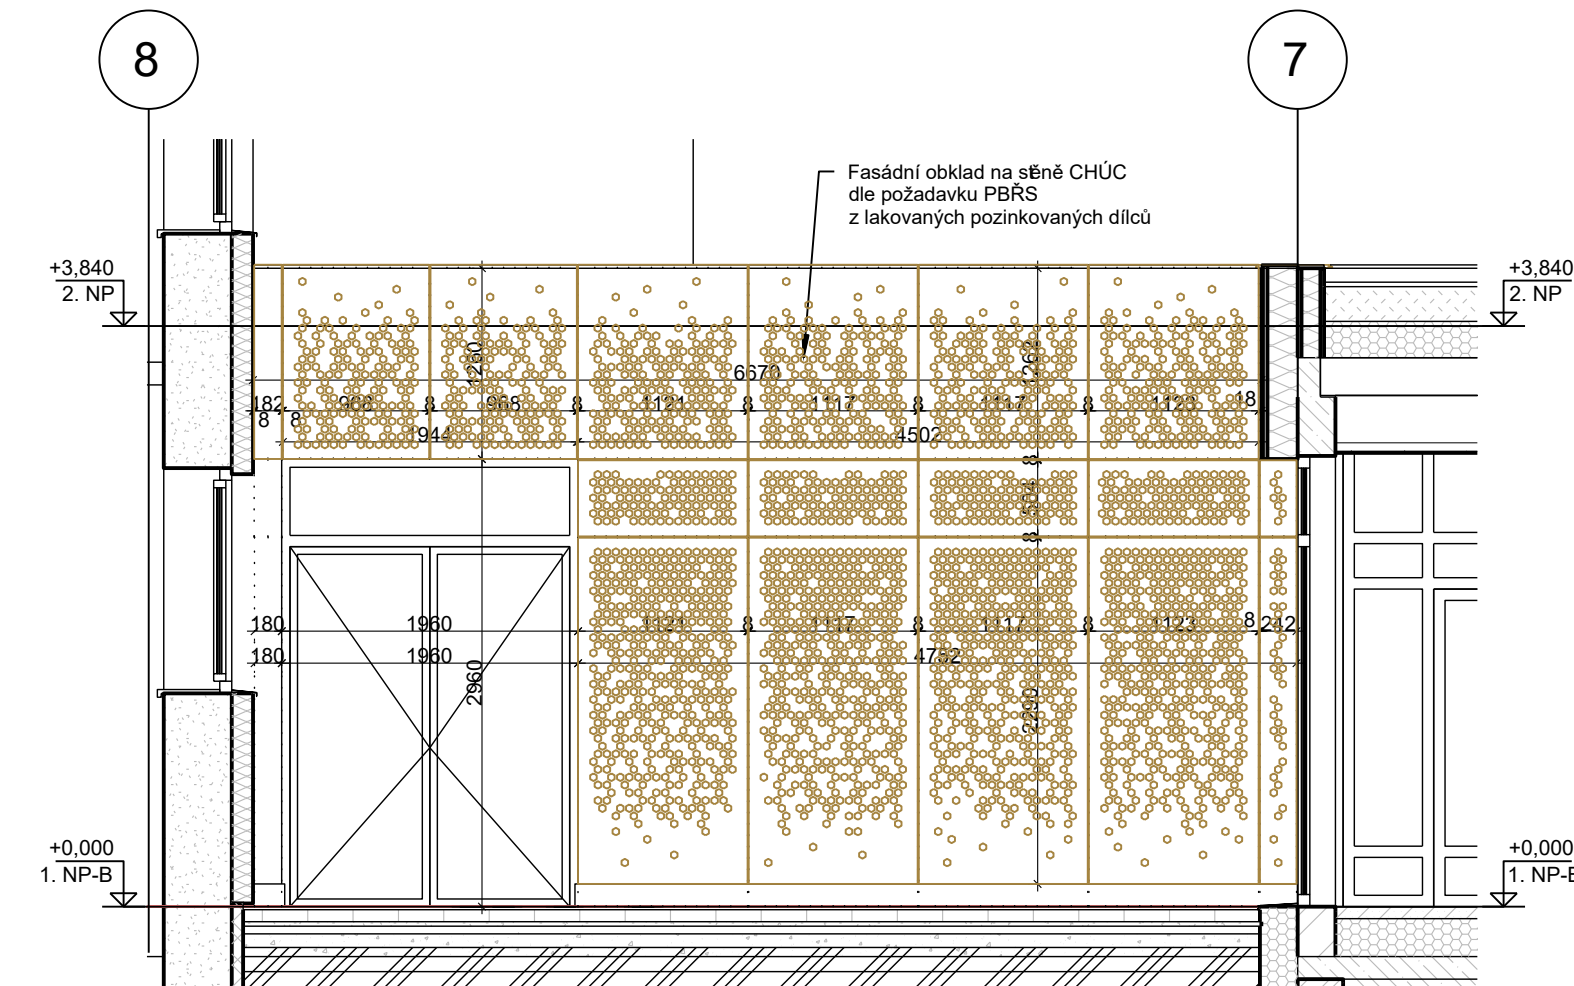

3 Pohled atrium S - Severní
MĚŘÍTKO: 1:50

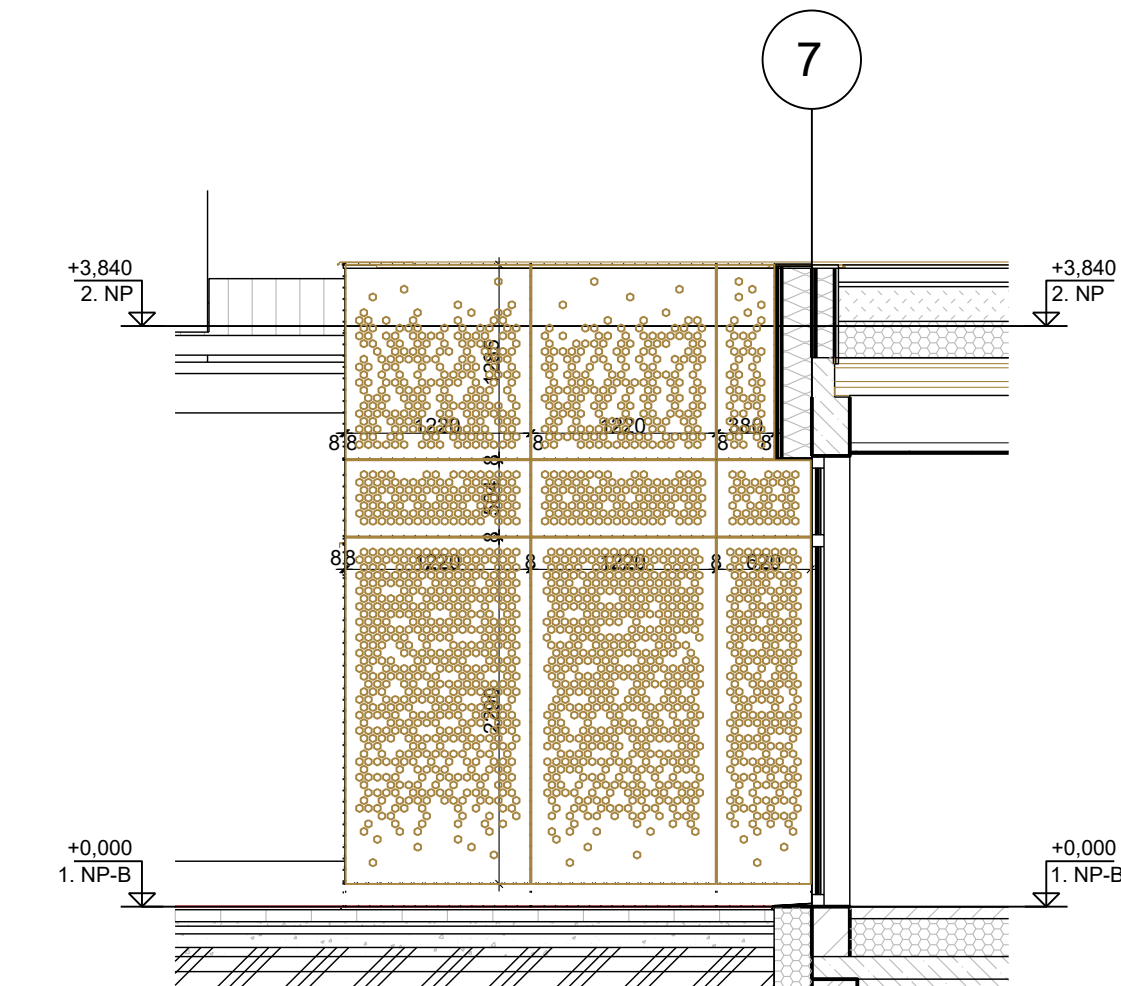

4 Pohled atrium S - Severní
MĚŘÍTKO: 1:50

Poznámky

- V případě rozporů v projektové dokumentaci prováděcí firma kontaktuje projektanta před zahájením prací.
- Provedení fasády je navrženo v kombinaci hladké omítky v bílé a šedé barvě a provětrávané fasády z panelů v dekoru dřeva. Materiál panelů bude volen podle požadavků PBRS - kombinace dýhovaných desek a lakovaných ocelových fasádních plechů.
- Hydroizolace soklu bude vytažena 300 mm nad terén, opatřena nenasákavým izolačním XPS a soklovou omítkou.
- Oplechování je navrženo z poplastovaného plechu RAL 7016
- Perforace panelů bude provedena dle dílenské dokumentace odsouhlasené hlavním projektantem. Vektorové data budou dostupná na vyžádání.

Výškový systém B.p.v. ±0,000 = 378,55 m n. m.

Zakázka č.: 20200801			wellnetdesign s.r.o.		
Projektant:	Bc. Martin Doubrava	Vypracoval:	Ing. Radim Ondra	Schválil:	Ing. Daniela Diblíková
Investor:	Obec Lipůvka, č.p. 146, 679 22 Lipůvka				Wellnerova 1347, Olomouc, 77900 projekce@wellnetdesign.cz tel. 608 78 44 77 IČ: 02660296
Zakázka:	Přístavba a modernizace Základní školy - Lipůvka k.ú. Lipůvka p.č. 821, 822, 823, 825, 826, 828, k.ú. Lipůvka				Datum: 08/2024
Dokumentace:	D.1.1 Architektonicko-stavební řešení - SO01				Stupeň: DPS
Výkres:	Pohledy spojovacího koridoru - atria				Index zm.: _
					Číslo: D.1.1.1.3.4
					Měřítko: 1:50
					Ing. Daniela Diblíková Vláčilová