




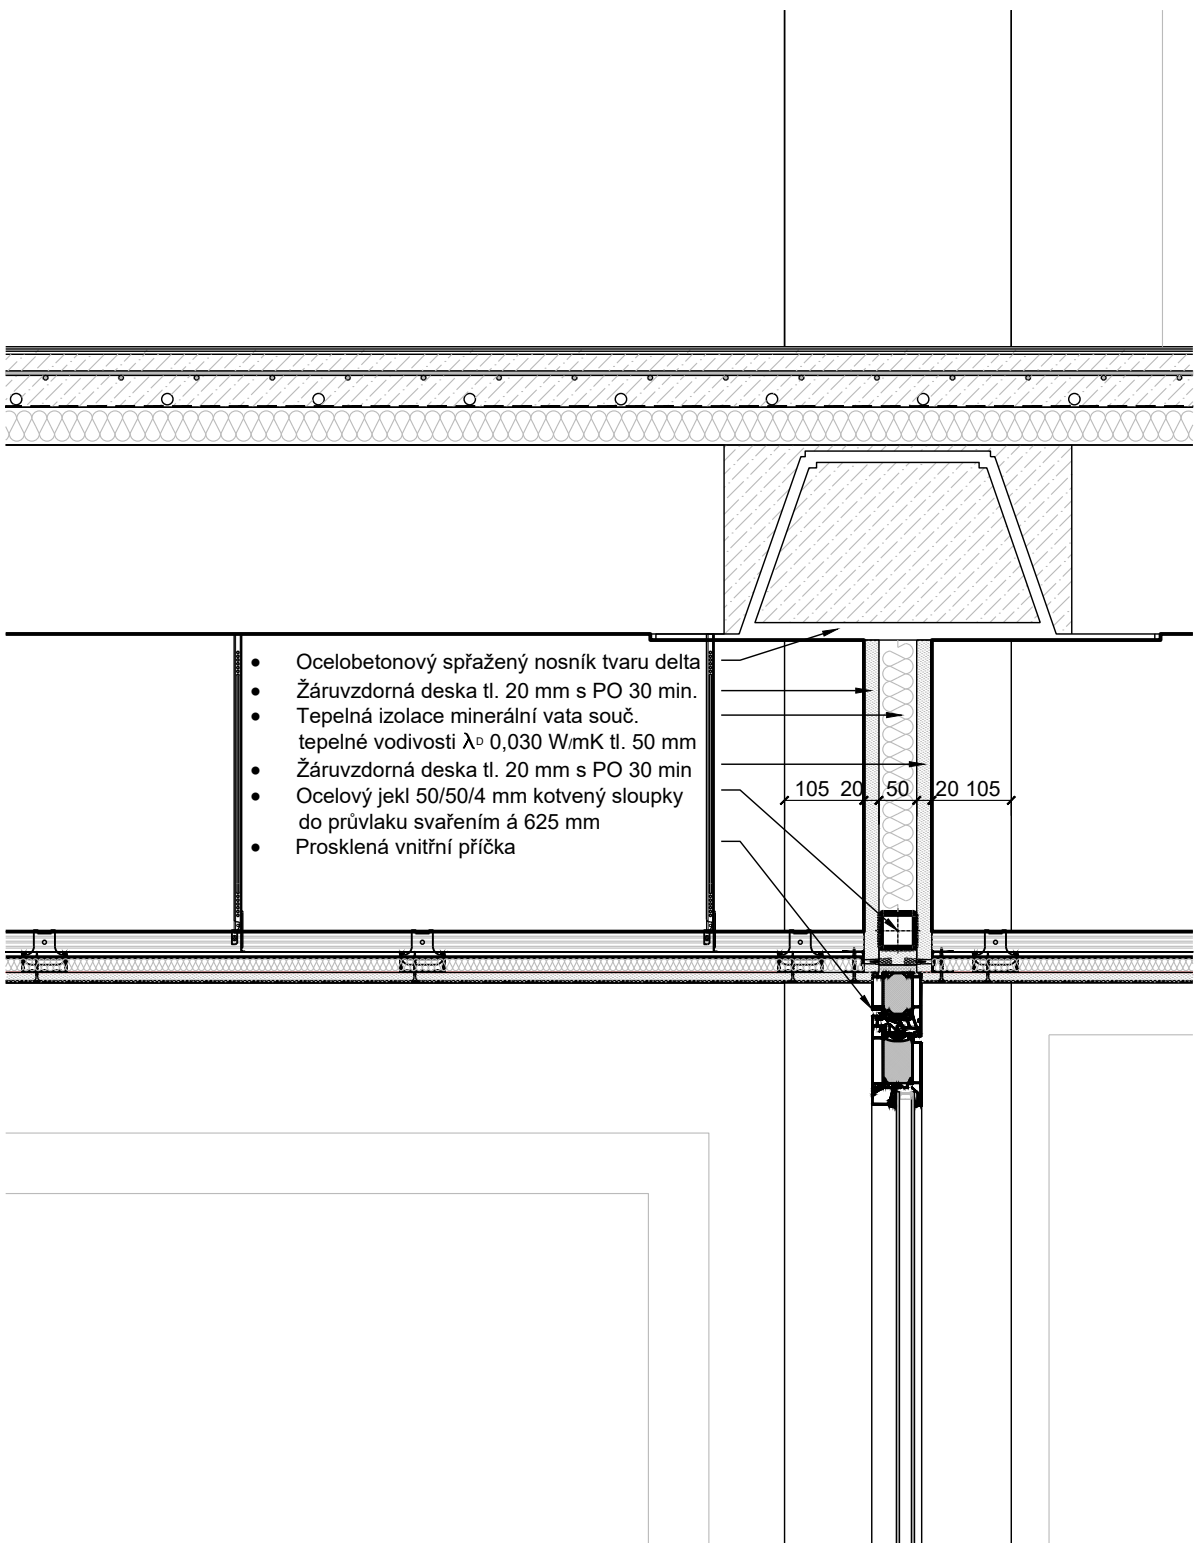


3 SO01 - DETAIL NADPRAŽÍ SKLENĚNÉ PŘÍČKY S POŽÁRNÍ ODOLNOSTÍ
MĚŘÍTKO: 1:10

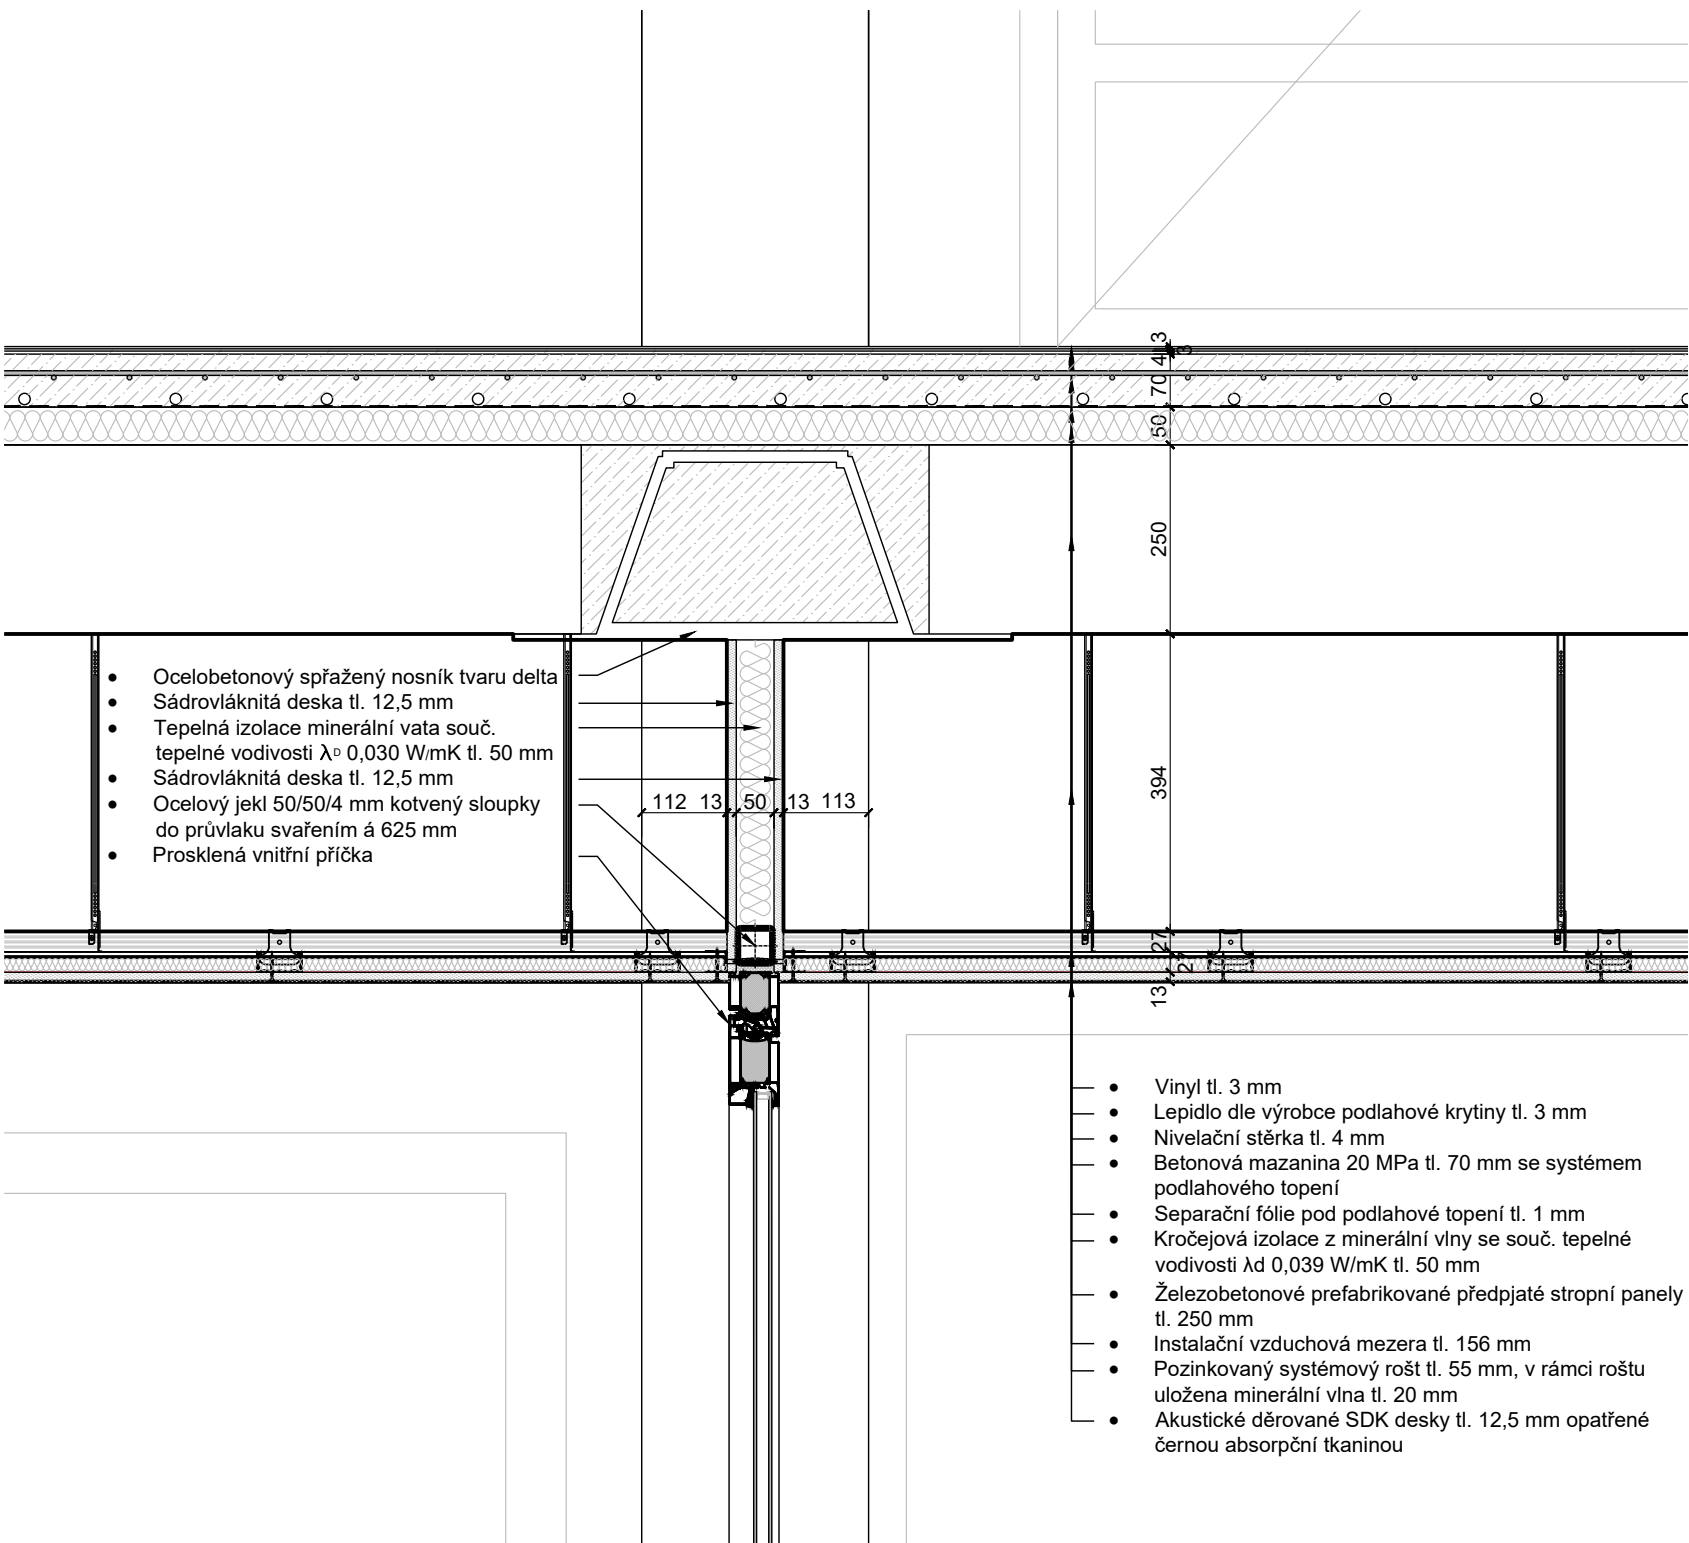

2 SO01 - DETAIL NADPRAŽÍ SKLENĚNÉ PŘÍČKY BEZ POŽÁRNÍ ODOLNOSTI
MĚŘÍTKO: 1:10

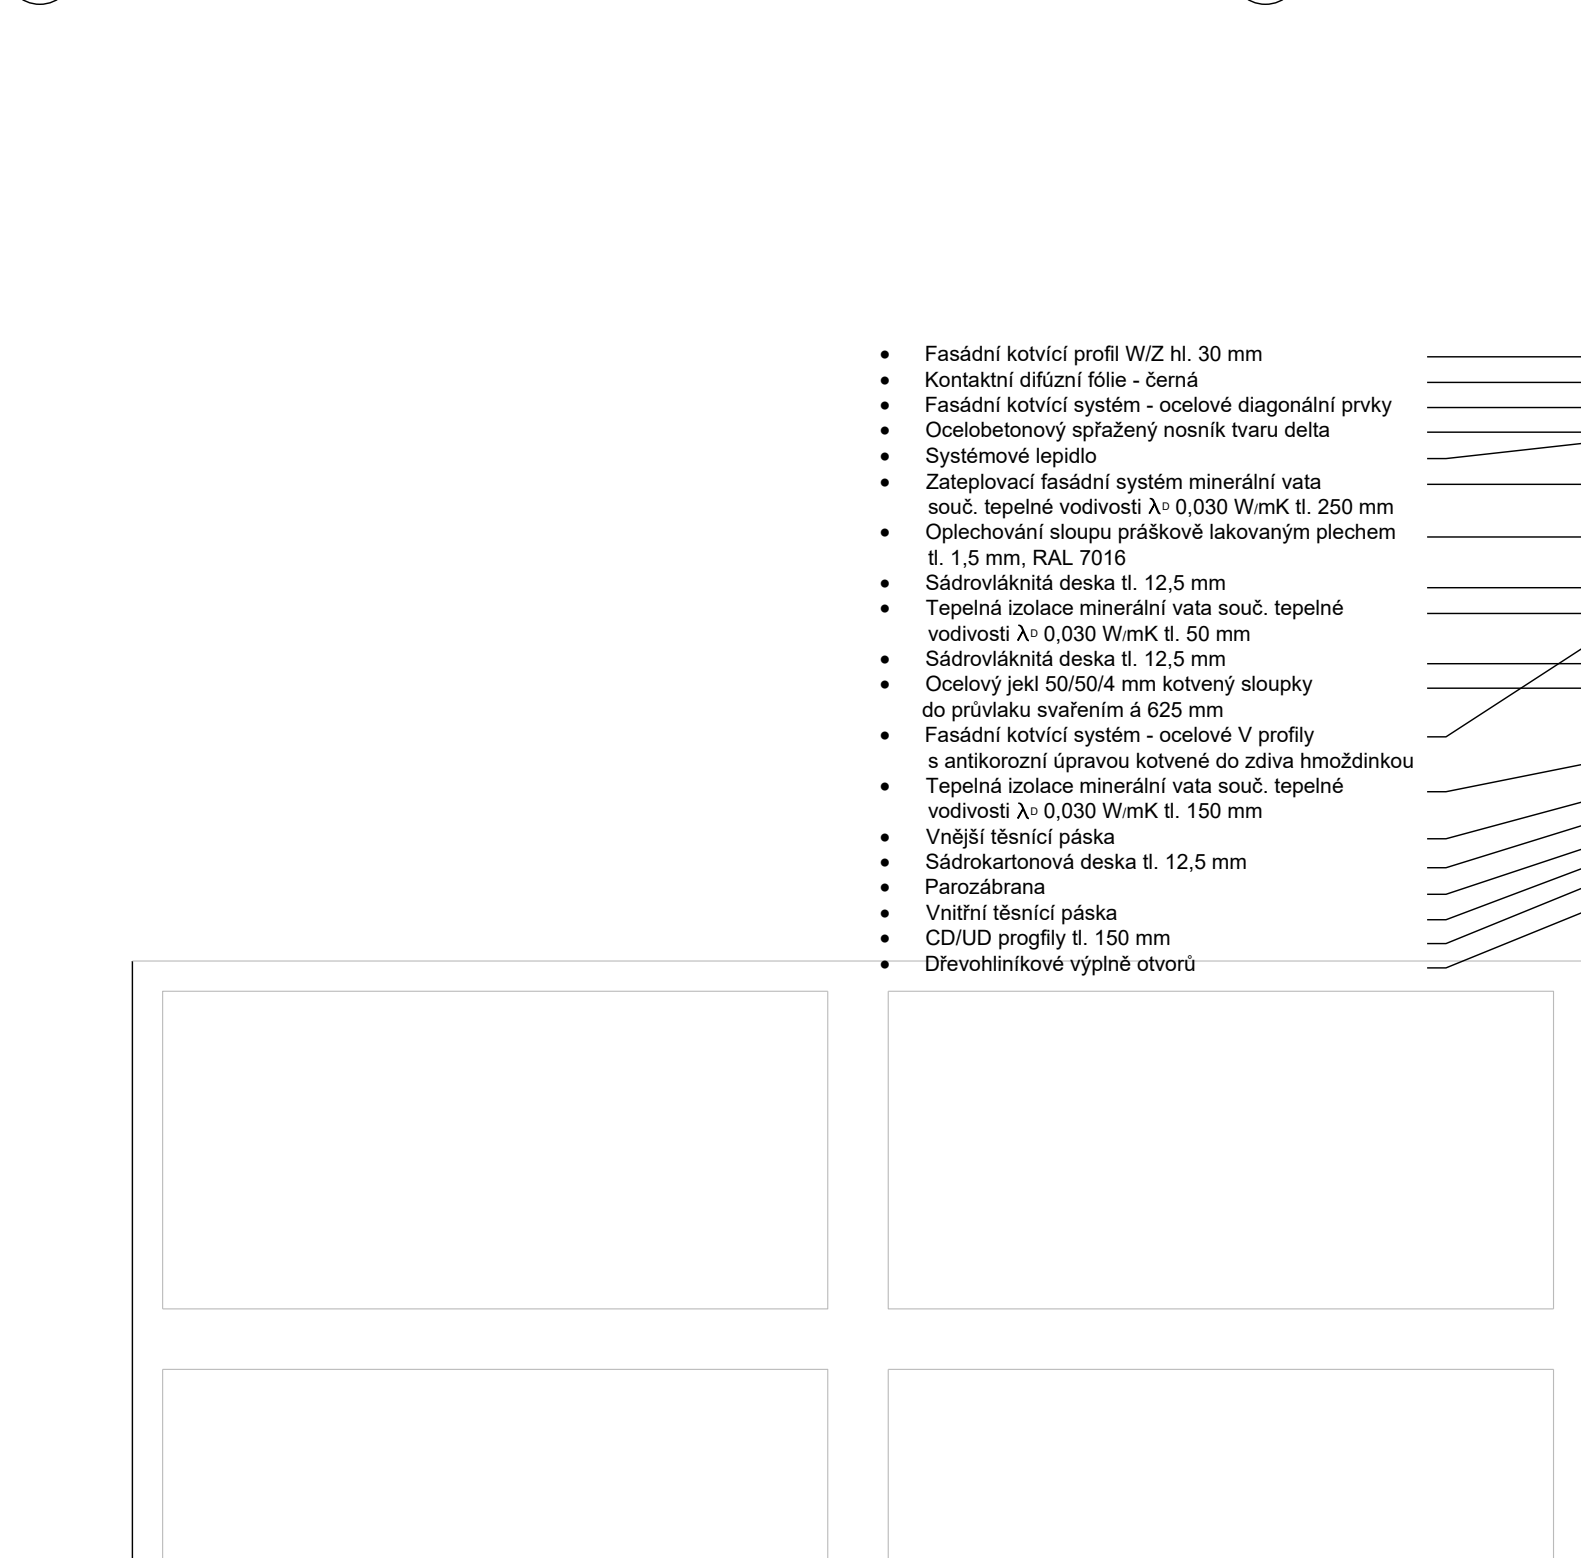

1 SO01 - DETAIL NADPRAŽÍ OKNA
MĚŘÍTKO: 1:10

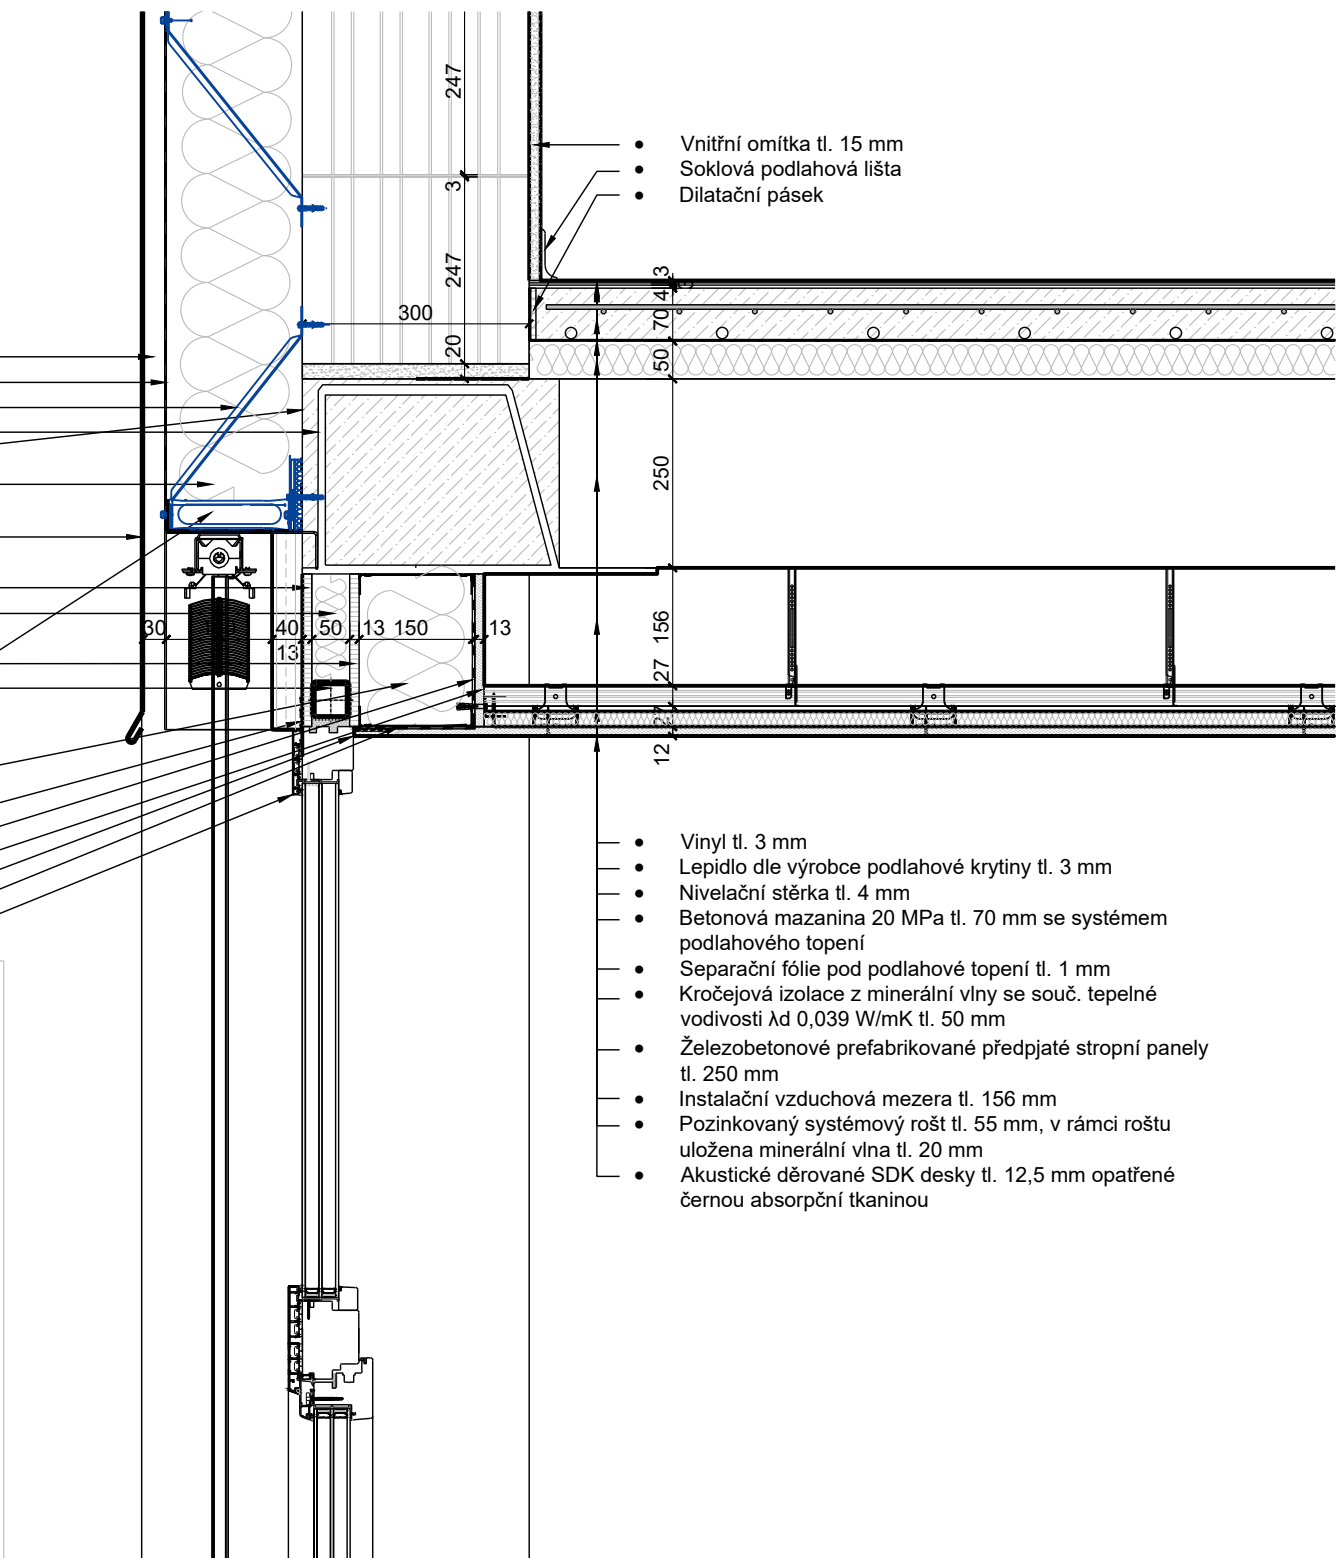

Zakázka č.: 20200801			wellnetdesign s.r.o.	
Projektant:	Ing. Daniela Diblíková	Vypracoval:	Bc. Martin Doubrava	Schválil: Ing. Daniela Diblíková
Investor:	Obec Lipůvka, č.p. 146, 679 22 Lipůvka			Wellnerova 134/7, Olomouc, 77900 projekce@wellnetdesign.cz tel. 608 78 44 77 IČ: 02660296
Zakázka:	Přístavba a modernizace Základní školy - Lipůvka p.č. 821, 822, 823, 825, 826, 828, k.ú. Lipůvka			Datum: 08/2024
Dokumentace:	D.1.1 Architektonicko-stavební řešení - SO 01			Stupeň: DPS
Výkres:	Detaily			Razítko:
			Index zm.: _	Ing. Daniela Diblíková Vláčilová
			Číslo: D.1.1.1.4.10	
			Měřítko: 1:10	